

DEPARTEMENT DE LA VENDEE
COMMUNE DE TALMONT-SAINT-HILAIRE
Lieu-dit "La Doubletère" - rue de la Doubletère
Cadastrre section 228CL n°59p

PA8

Lotissement "LES ARPENTS DE L'Océan"

PA8 - PLAN DES TRAVAUX

Echelle : 1/250

Nota 1 : Coordonnées planimétriques calculées dans le système de coordonnées RGF 93 - CC47.
Nota 2 : Cotes altimétriques rattachées au système général de la France (cotes NGF normales - système IGN 69).

N:\DOSSIERS\DOSSIERS 2017\17070 LODGM PA Les Arpents de l'Océan TALMONT\17070 DESSIN\17070.dwg

L'aménageur :


LODGM
SARL LODGM
Représentée par M. MILLOT David
3, allée des Tourbières
37360 BEAUMONT LA RONCE

ADI Concept
ADI Concept
Architecte D.P.L.G.
1691, Avenue de l'Atlantique
85440 TALMONT SAINT HILAIRE
Tel. Port : 06 83 46 06 89
Mail. : adiconcept@sfr.fr

GÉOMÈTRE-EXPERT
SELARL Jacques GUYAU
Géomètre Expert Foncier D.P.L.G.
120, Rue Richard Coeur de Lion
85440 TALMONT SAINT HILAIRE
Tél : 02. 51. 90. 62. 71
Fax : 02. 51. 90. 64. 48

Référence : 17070
Date : Janvier 2018
Modifications :

LEGENDE TOPO

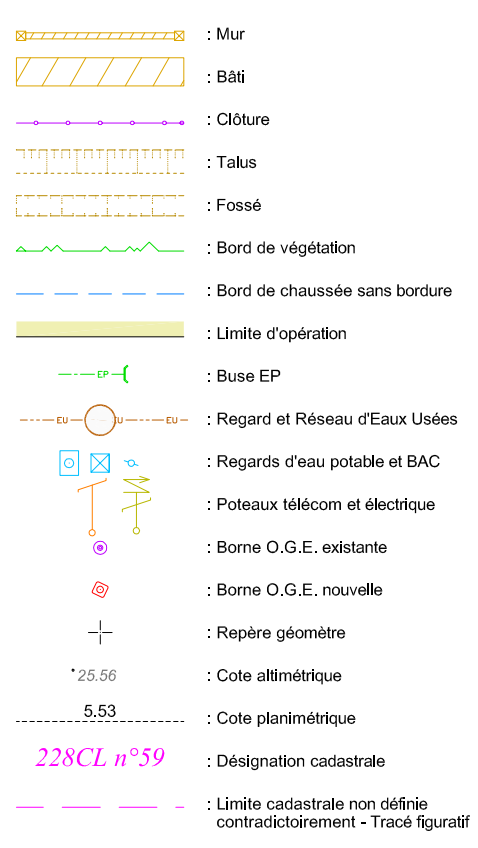

TRAVAUX A REALISER

