


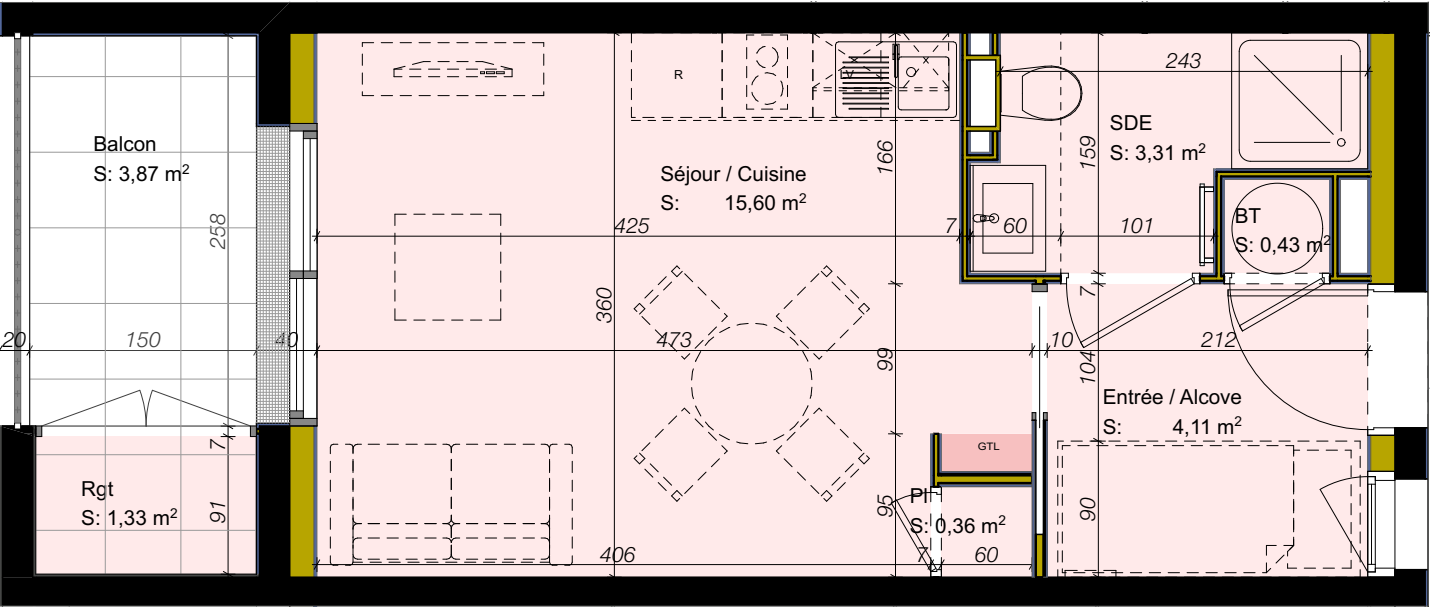

LL : Emplacement Lave-Linge
 LV : Emplacement Lave-Vaisselle
 PL : Placard
 BT : Ballon Thermodynamique
 GTL : Tableau électrique

- - - Espace de manœuvre PMR
 // // // Soffites et faux plafond

0 1 2 3 4 5

N

NOTA 1: Des modifications sont susceptibles d'être apportées à ce plan en fonction des nécessités techniques ou administratives de la réalisation, tant en ce qui concerne les dimensions libres que l'équipement.



Le Beaupré

247 Avenue Notre Dame
85440 Talmont Saint Hilaire



Logements	Type
10	T1

Surfaces Habitables	
Entrée / Alcove	4,11
PI	0,36
BT	0,43
SDE	3,31
Séjour / Cuisine	15,60
Surfaces Habitables	23,81 m²

Balcon	3,87
Rgt	1,33
Surfaces Extérieures	5,20 m ²
TOTAL	<u>29,01 m²</u>

V1	24/04/2025
----	------------