



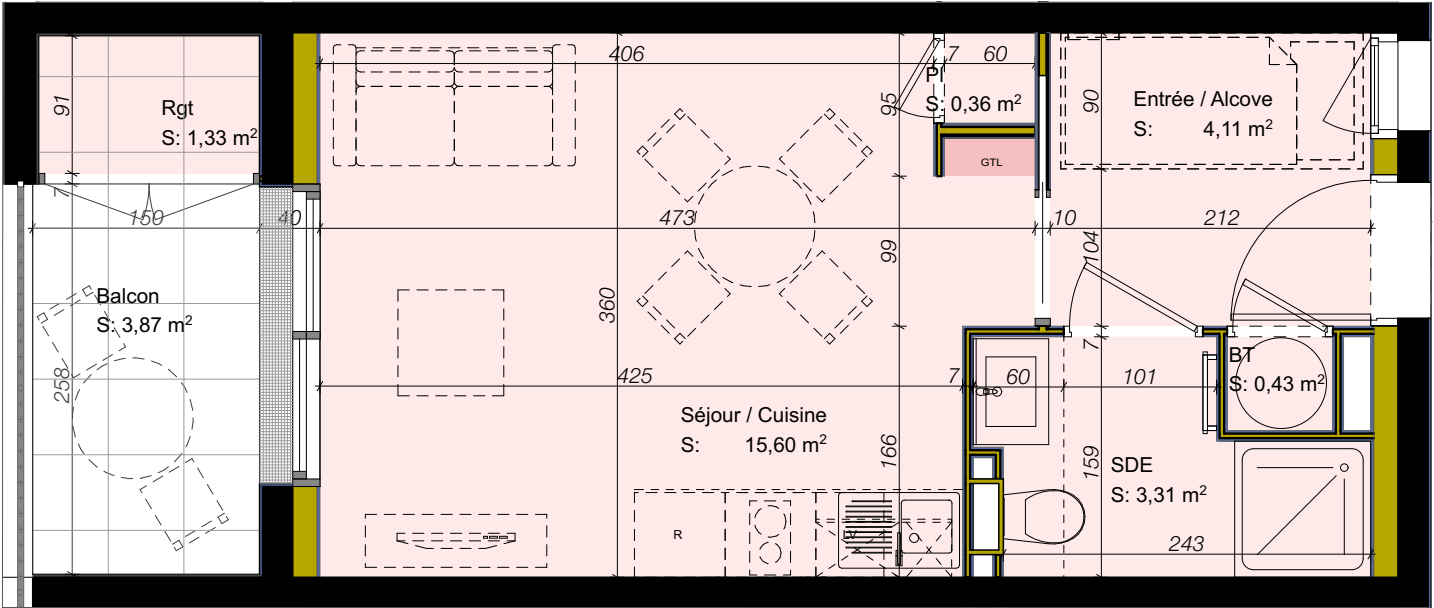

247 Avenue Notre Dame
85440 Talmont Saint Hilaire

 

Logements	Type
11	T1

Surfaces Habitables	
Entrée / Alcove	4,11
PI	0,36
BT	0,43
SDE	3,31
Séjour / Cuisine	15,60
Surfaces Habitables	23,81 m²

Balcon	3,87
Rgt	1,33
Surfaces Extérieures	5,20 m ²
TOTAL	<u>29,01 m²</u>

V1	24/04/2025
----	------------

LL : Emplacement Lave-Linge - - - Espace de manœuvre PMR

LV : Emplacement Lave-Vaisselle // // // Soffites et faux plafond

PL : Placard

BT : Ballon Thermodynamique

GTL : Tableau électrique

The legend defines symbols used in the kitchen layout:

- LL**: Emplacement Lave-Linge (Washing Machine location)
- LV**: Emplacement Lave-Vaisselle (Dishwasher location)
- PL**: Placard (Cabinet)
- BT**: Ballon Thermodynamique (Water Heater)
- GTL**: Tableau électrique (Electrical Panel)

Additional symbols include:

- A dashed red line representing "Espace de manœuvre PMR" (PMR maneuvering space).
- Hatched areas representing "Soffites et faux plafond" (Crown molding and false ceiling).
- A compass rose indicating North (N) at the top right.
- A scale bar from 0 to 5 meters at the bottom.

NOTA 1: Des modifications sont susceptibles d'être apportées à ce plan en fonction des nécessités techniques ou administratives de la réalisation, tant en ce qui concerne les dimensions libres que l'équipement.
Les surfaces, faux plafonds, ainsi que l'emplacement des équipements sont mentionnés à titre indicatif. Les plantations ne sont pas contractuelles