


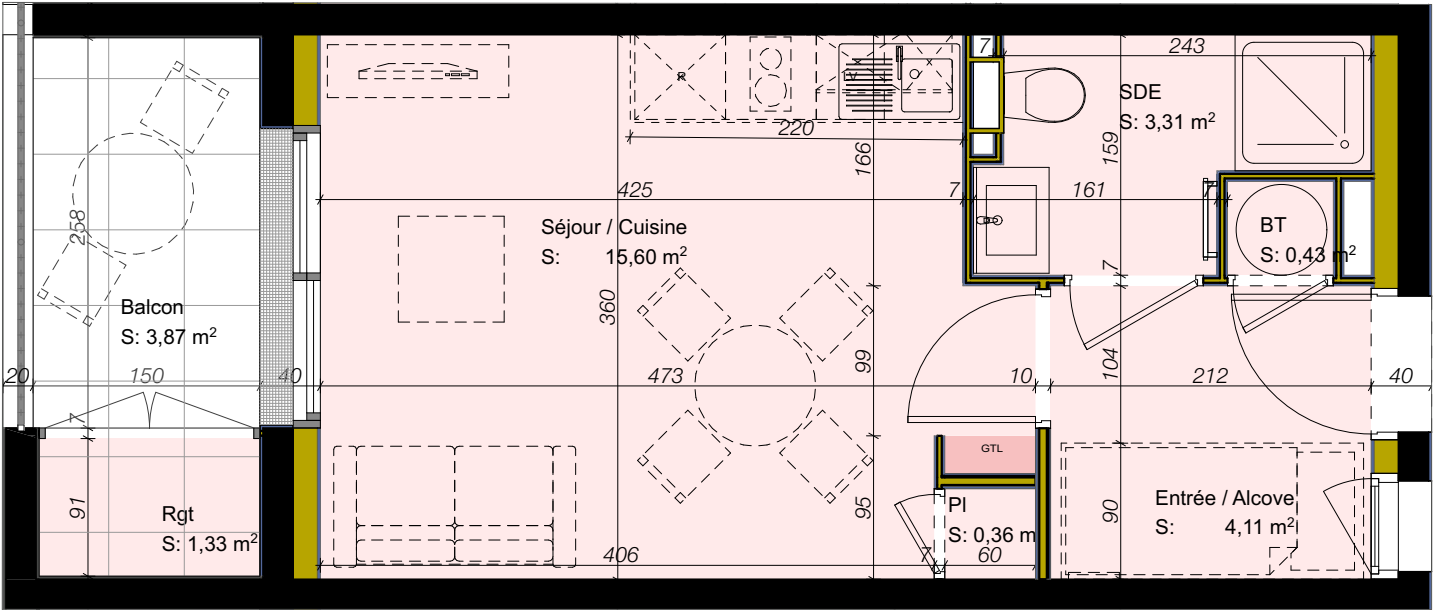

Cuisine aménagée



LL : Emplacement Lave-Linge

LV : Emplacement Lave-Vaisselle

PL : Placard

BT : Ballon Thermodynamique

GTL : Tableau électrique

Espace de manoeuvre PMR

Soffites et faux plafond

N

0

1

2

3

4

5

NOTA 1: Des modifications sont susceptibles d'être apportées à ce plan en fonction des nécessités techniques ou administratives de la réalisation, tant en ce qui concerne les dimensions libres que l'équipement.
Les surfaces, faux plafonds, ainsi que l'emplacement des équipements sont mentionnés à titre indicatif. Les plantations ne sont pas contractuelles

LODGIM

AMÉNAGEUR • PROMOTEUR

Le Beaupré

247 Avenue Notre Dame
85440 Talmont Saint Hilaire

Logements	Type
14	T1

Surfaces Habitables	
Entrée / Alcouve	4,11
BT	0,43
PI	0,36
SDE	3,31
Séjour / Cuisine	15,60
Surfaces Habitables	23,81 m²

Balcon	3,87
Rgt	1,33
Surfaces Extérieures	5,20 m²
TOTAL	<u>29,01 m²</u>

V1	07/05/2025
----	------------