


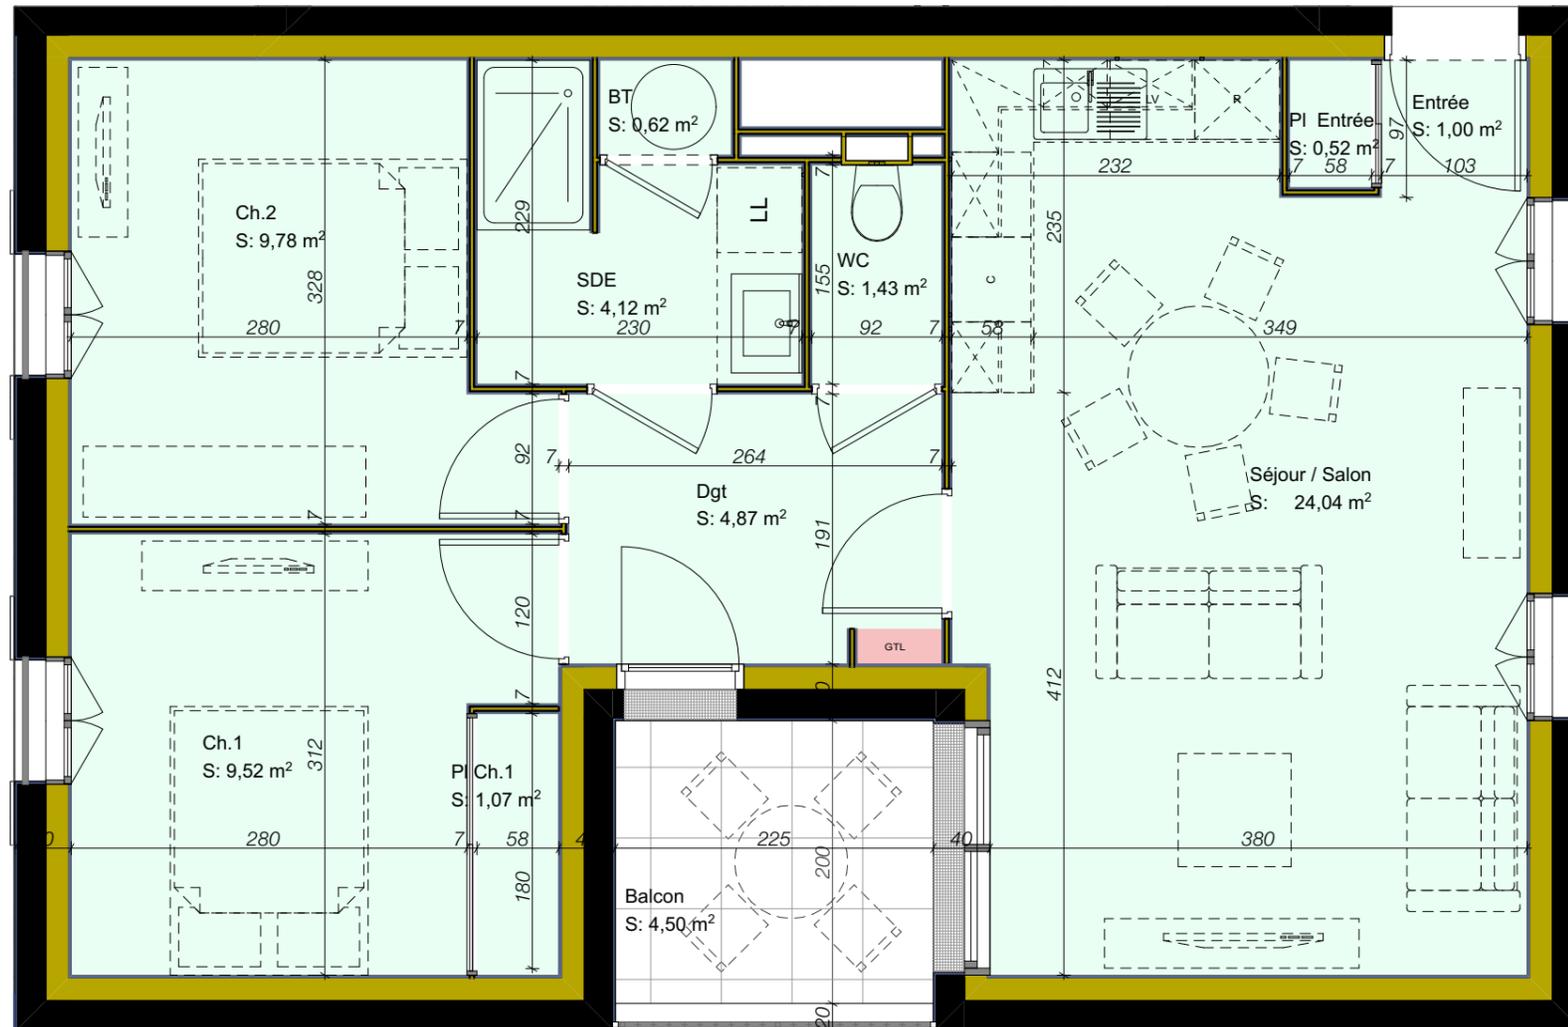

Cuisine aménagée



Le Beaupré

247 Avenue Notre Dame
85440 Talmont Saint Hilaire



Logements	Type
16	T3

Surfaces Habitables	
Entrée	1,00
Séjour / Salon	24,04
PI Entrée	0,52
Ch.1	9,52
PI Ch.1	1,07
Ch.2	9,78
Dgt	4,87
SDE	4,12
WC	1,43
BT	0,62
Surfaces Habitables	56,97 m²

Surfaces Extérieures	
Cellier 16	3,12
Balcon	4,50
TOTAL	7,62 m²
	64,59 m²

LL : Emplacement Lave-Linge
 LV : Emplacement Lave-Vaisselle
 PL : Placard
 BT : Ballon Thermodynamique
 GTL : Tableau électrique

- - - Espace de manoeuvre PMR
 // // // // // Soffites et faux plafond

0 1 2 3 4 5

NOTA 1: Des modifications sont susceptibles d'être apportées à ce plan en fonction des nécessités techniques ou administratives de la réalisation, tant en ce qui concerne les dimensions libres que l'équipement. Les surfaces, faux plafonds, ainsi que l'emplacement des équipements sont mentionnés à titre indicatif. Les plantations ne sont pas contractuelles