


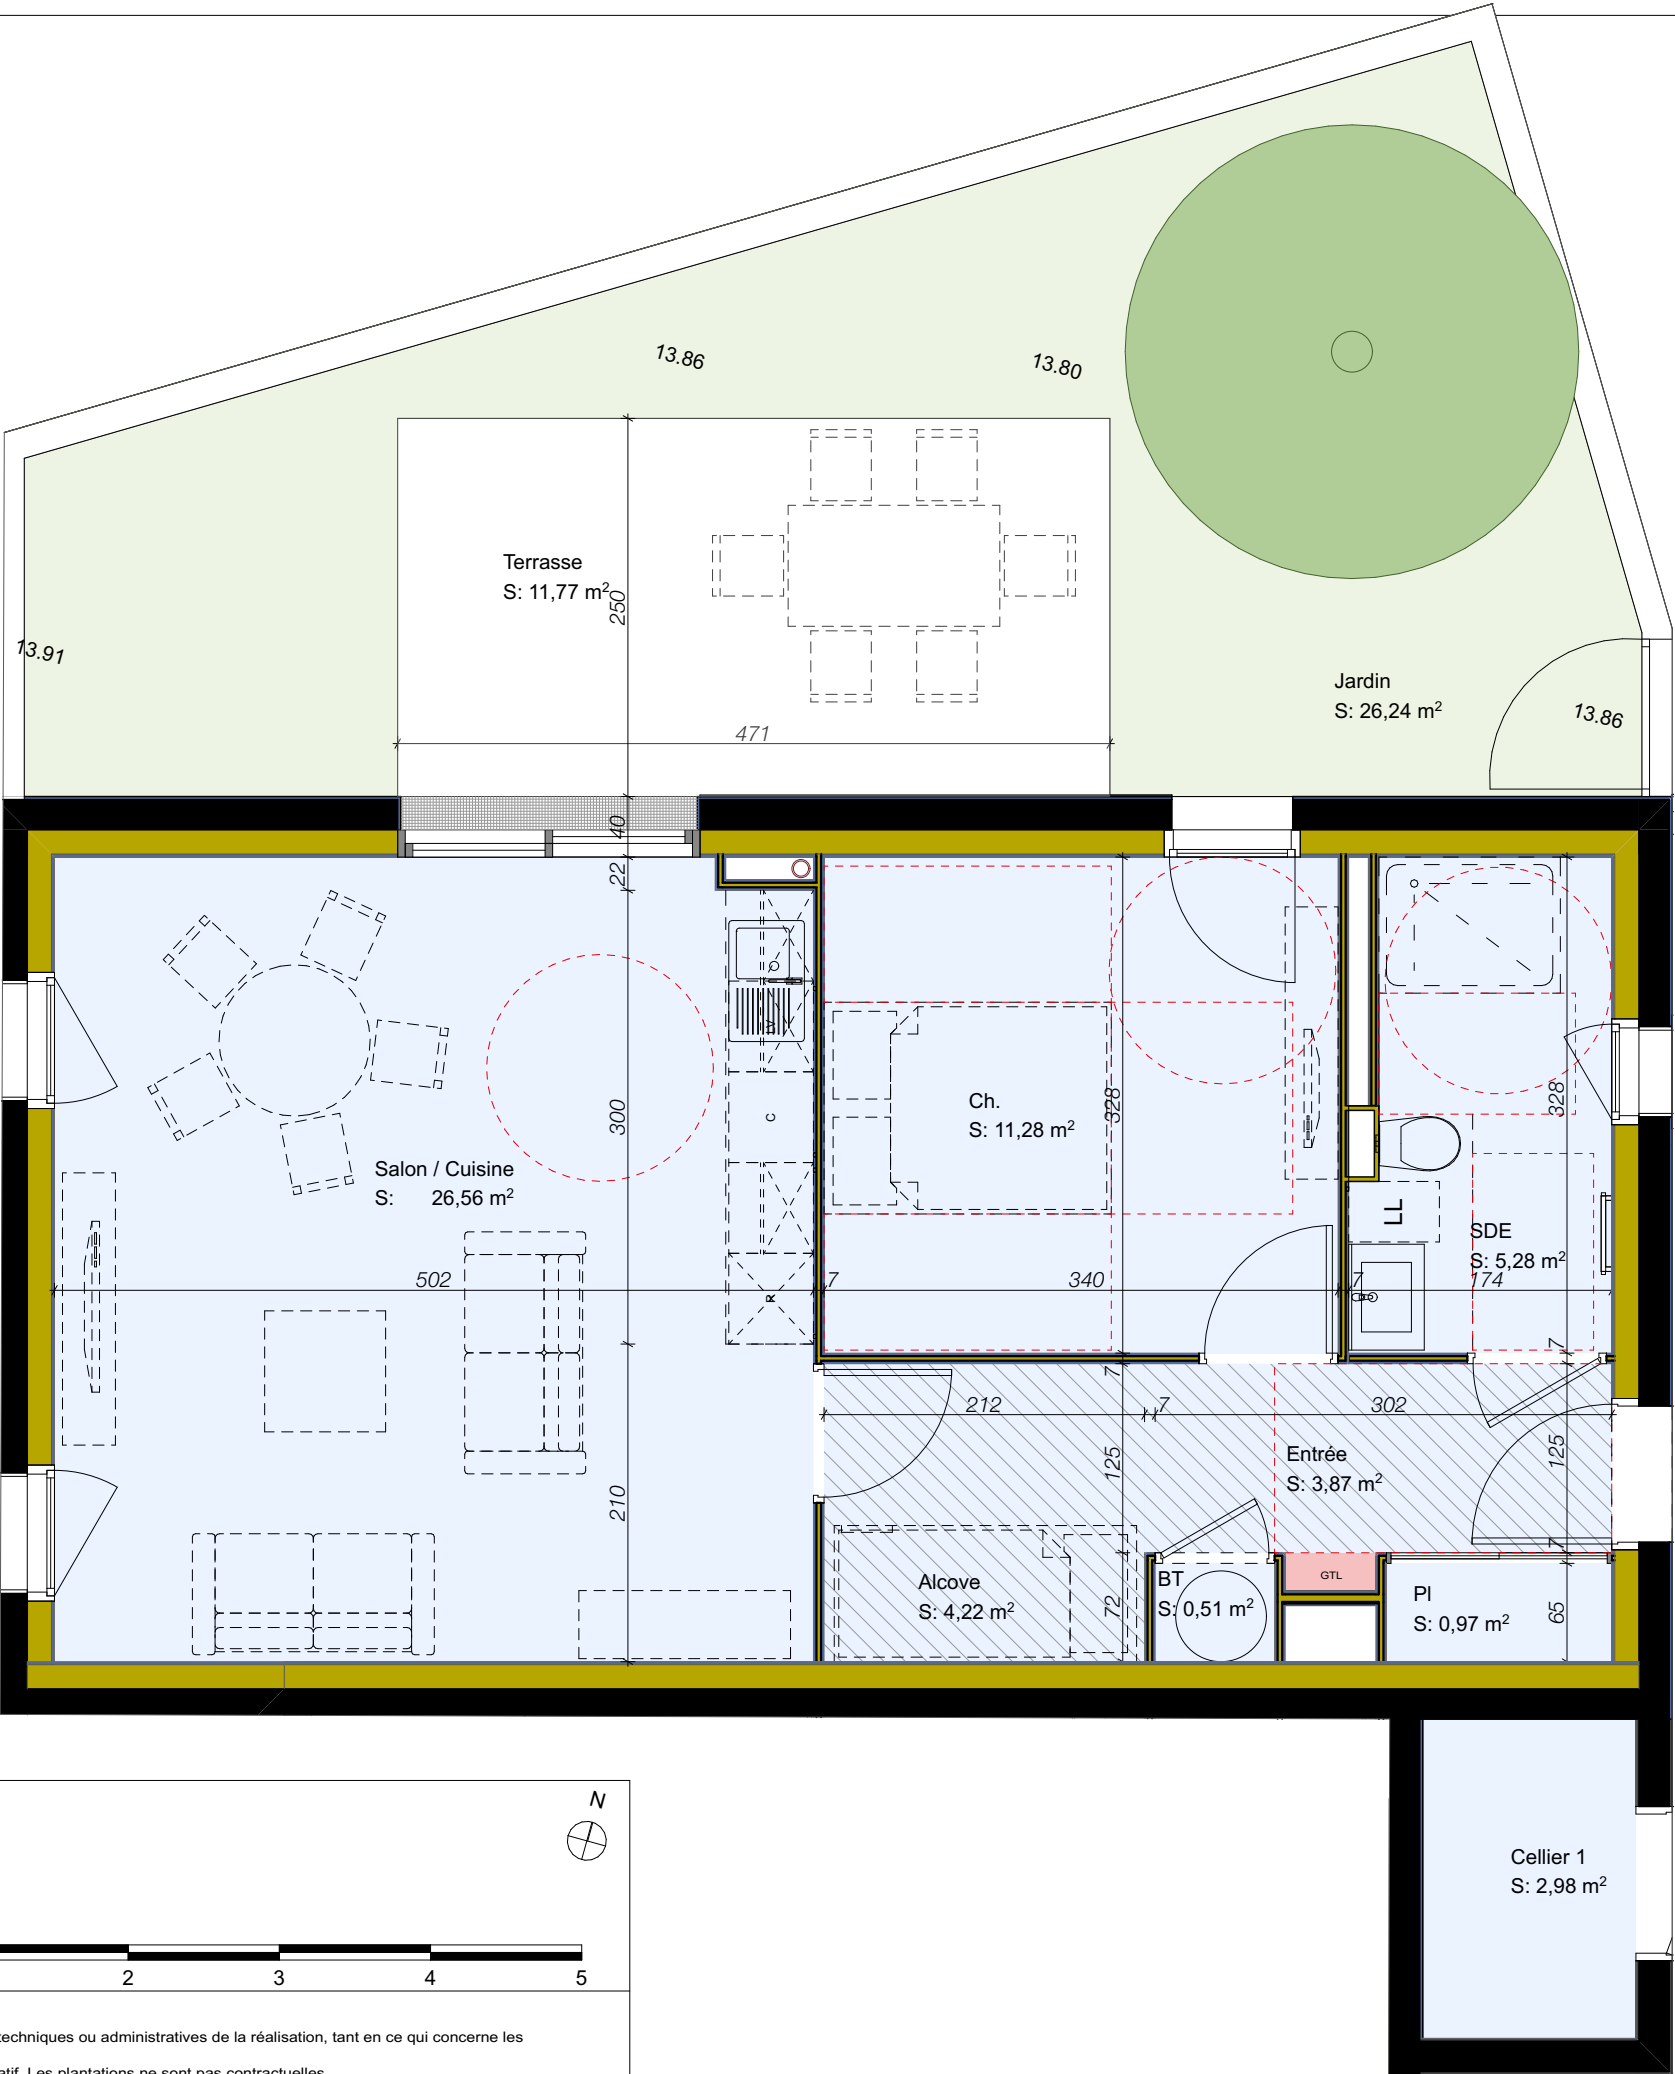

Cuisine aménagée



LL : Emplacement Lave-Linge

LV : Emplacement Lave-Vaisselle

PL : Placard

BT : Ballon Thermodynamique

GTL : Tableau électrique

---

Espace de manoeuvre PMR

///

Soffites et faux plafond

N

0

1

2

3

4

5

NOTA 1: Des modifications sont susceptibles d'être apportées à ce plan en fonction des nécessités techniques ou administratives de la réalisation, tant en ce qui concerne les dimensions libres que l'équipement.  
Les surfaces, faux plafonds, ainsi que l'emplacement des équipements sont mentionnés à titre indicatif. Les plantations ne sont pas contractuelles

LODGIM

AMÉNAGEUR • PROMOTEUR

Le Beaupré

247 Avenue Notre Dame  
85440 Talmont Saint Hilaire

| Logements | Type |
|-----------|------|
| 1         | T2   |

| Surfaces Habitables |          |
|---------------------|----------|
| Entrée              | 3,87     |
| Alcove              | 4,22     |
| Ch.                 | 11,28    |
| BT                  | 0,51     |
| PI                  | 0,97     |
| SDE                 | 5,28     |
| Salon / Cuisine     | 26,56    |
| Surfaces Habitables | 52,69 m² |

| Surfaces Extérieures |          |
|----------------------|----------|
| Jardin               | 26,24    |
| Terrasse             | 11,77    |
| Cellier 1            | 2,98     |
|                      | 40,99 m² |
| TOTAL                | 93,68 m² |

|    |            |
|----|------------|
| V1 | 07/05/2025 |
|----|------------|