


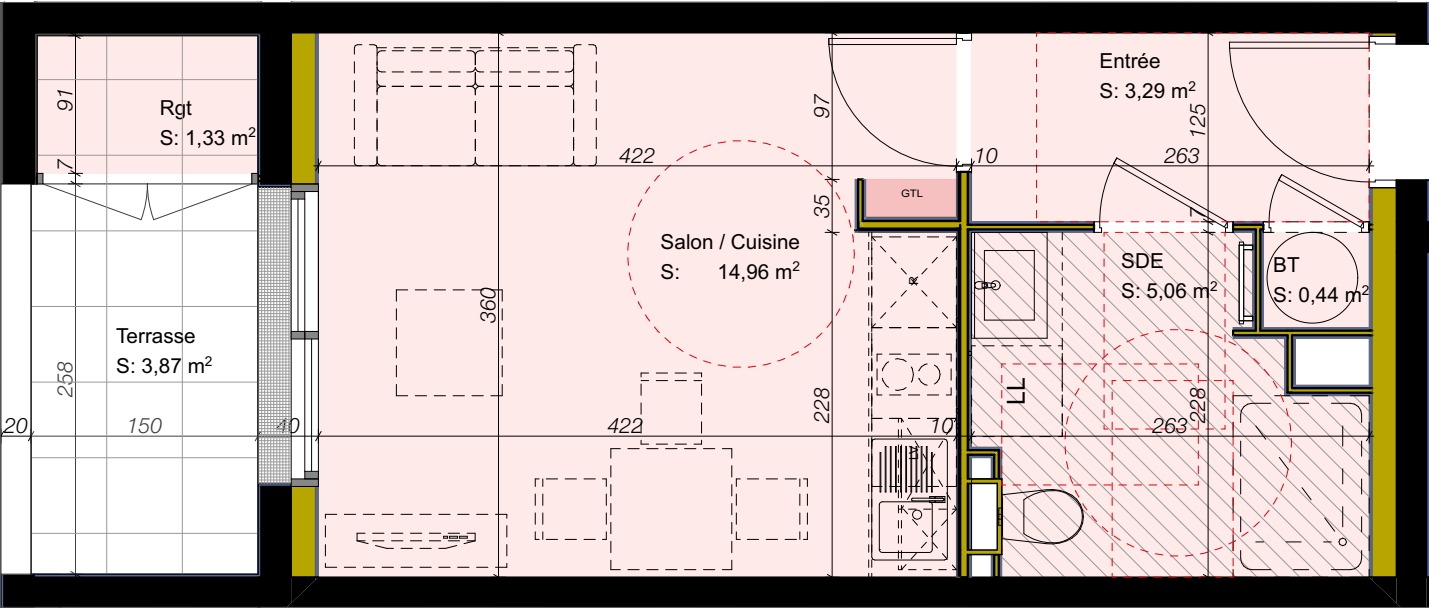

Cuisine aménagée



- LL : Emplacement Lave-Linge
LV : Emplacement Lave-Vaisselle
PL : Placard
BT : Ballon Thermodynamique
GTL : Tableau électrique
- Espace de manoeuvre PMR
/// Soffites et faux plafond



NOTA 1: Des modifications sont susceptibles d'être apportées à ce plan en fonction des nécessités techniques ou administratives de la réalisation, tant en ce qui concerne les dimensions libres que l'équipement.
Les surfaces, faux plafonds, ainsi que l'emplacement des équipements sont mentionnés à titre indicatif. Les plantations ne sont pas contractuelles

Le Beaupré

247 Avenue Notre Dame
85440 Talmont Saint Hilaire



Logements	Type
7	T1

Surfaces Habitables	
Entrée	3,29
BT	0,44
SDE	5,06
Salon / Cuisine	14,96
Surfaces Habitables	23,75 m²

Rgt	1,33
Terrasse	3,87
Surfaces Extérieures	5,20 m²
TOTAL	<u>28,95 m²</u>