

Le Beaupré

247 Avenue Notre Dame
85440 Talmont Saint Hilaire




Logements	Type
8	T3

Surfaces Habitables	
Salon / Cuisine	27,55
PI Entrée	0,68
Ch.1	10,56
PI Ch1	1,25
Ch.2	12,10
Dgt	3,30
WC	2,12
SDE	5,23
BT	0,55
PI Dgt	0,52
Surfaces Habitables	63,86 m²

Surfaces Extérieures	
Cellier 4	3,12
Jardin	73,03
Terrasse	12,00
TOTAL	88,15 m²
	152,01 m²

V1	24/04/2025
----	------------

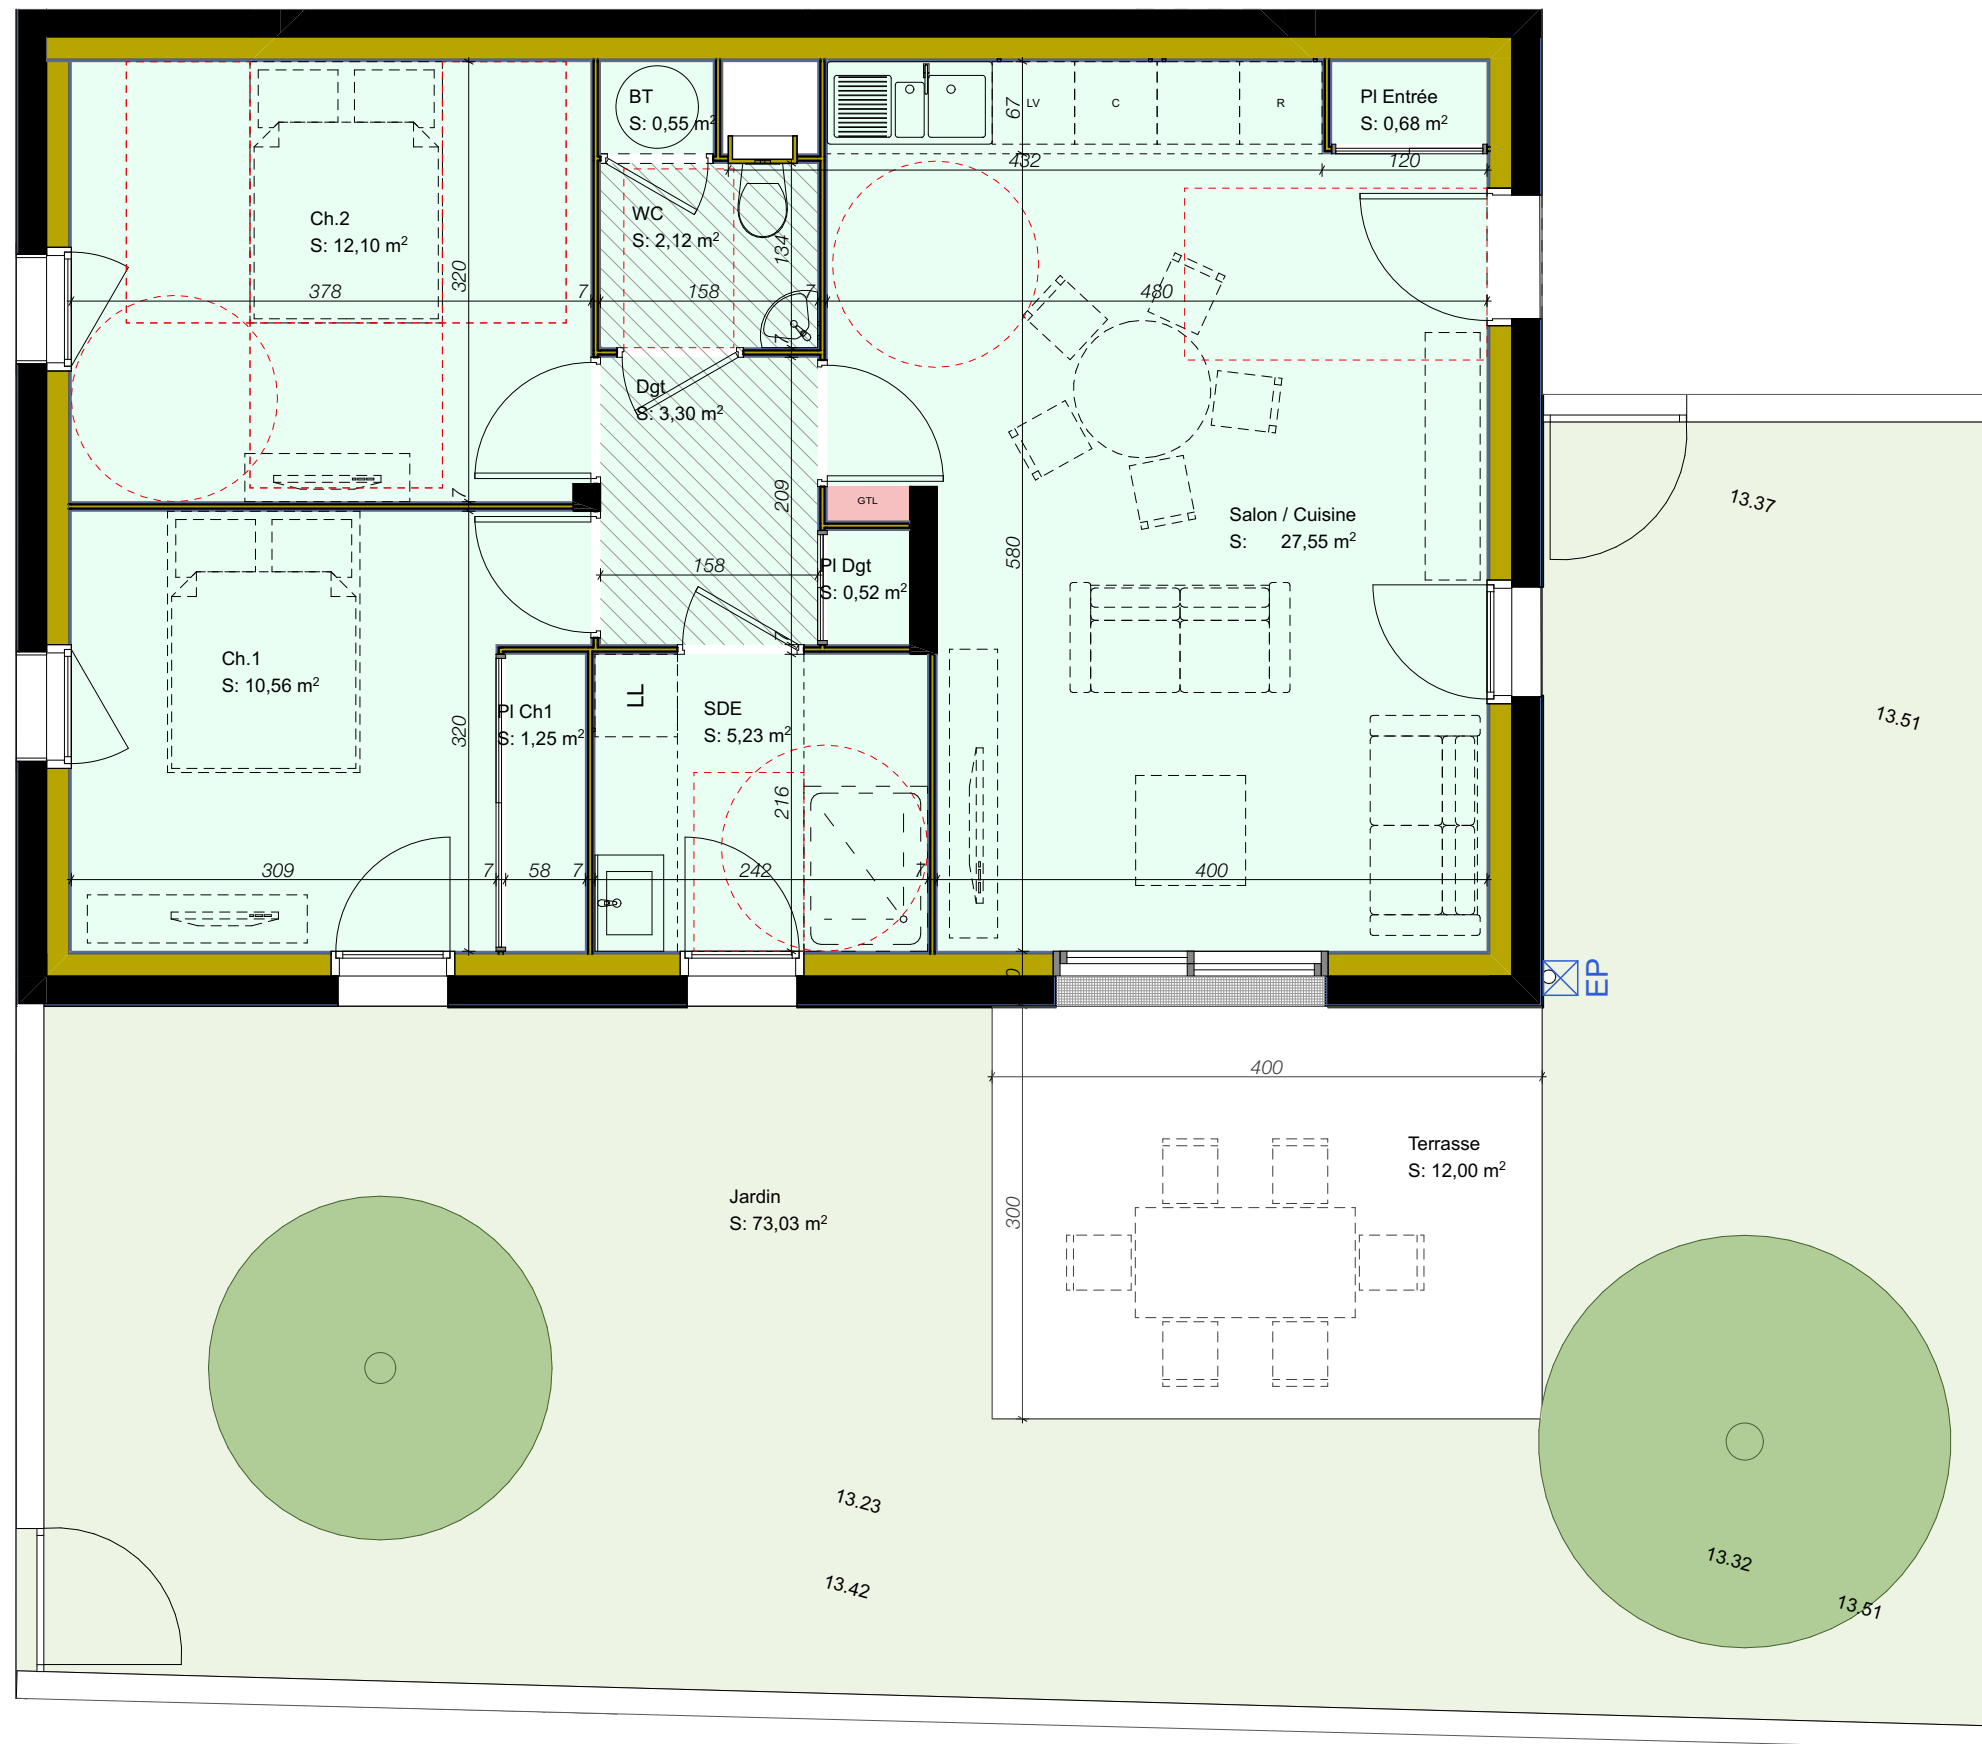

LL : Emplacement Lave-Linge
LV : Emplacement Lave-Vaisselle
PL : Placard
BT : Ballon Thermodynamique
GTL : Tableau électrique

--- Espace de manœuvre PMR
/// Soffites et faux plafond



NOTA 1: Des modifications sont susceptibles d'être apportées à ce plan en fonction des nécessités techniques ou administratives de la réalisation, tant en ce qui concerne les dimensions libres que l'équipement.
Les surfaces, faux plafonds, ainsi que l'emplacement des équipements sont mentionnés à titre indicatif. Les plantations ne sont pas contractuelles