


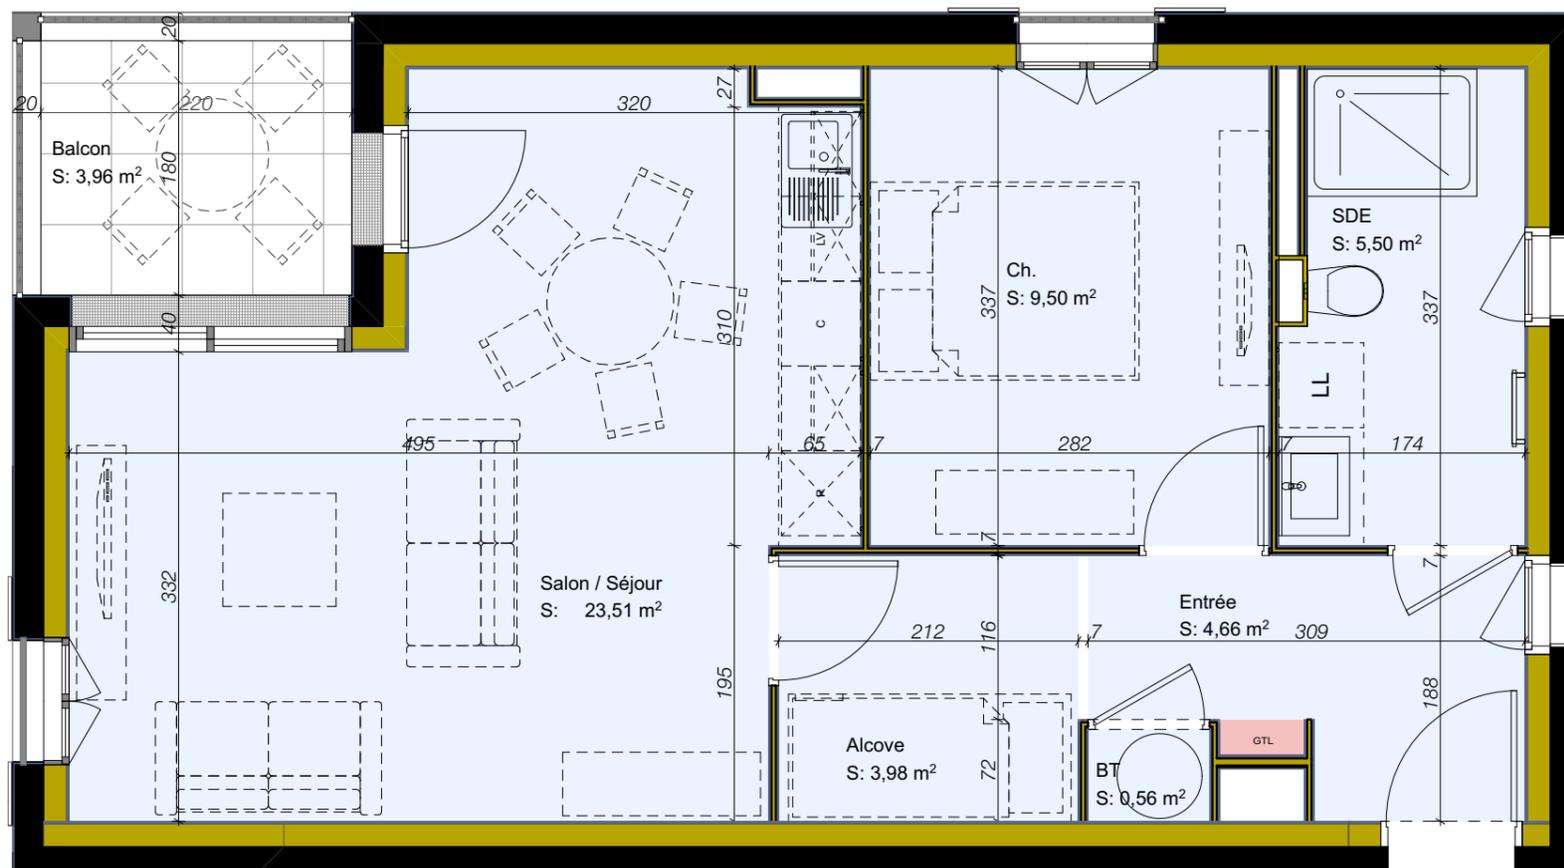

Cuisine aménagée



- LL : Emplacement Lave-Linge
- LV : Emplacement Lave-Vaisselle
- PL : Placard
- BT : Ballon Thermodynamique
- GTL : Tableau électrique

- - - Espace de manoeuvre PMR
- /// Soffites et faux plafond



NOTA 1: Des modifications sont susceptibles d'être apportées à ce plan en fonction des nécessités techniques ou administratives de la réalisation, tant en ce qui concerne les dimensions libres que l'équipement.  
Les surfaces, faux plafonds, ainsi que l'emplacement des équipements sont mentionnés à titre indicatif. Les plantations ne sont pas contractuelles

## Le Beaupré

247 Avenue Notre Dame  
85440 Talmont Saint Hilaire



Logements	Type
9	T2

Surfaces Habitables	
Entrée	4,66
BT	0,56
Ch.	9,50
Alcove	3,98
SDE	5,50
Salon / Séjour	23,51
<b>Surfaces Habitables</b>	<b>47,71 m<sup>2</sup></b>

Cellier 9	3,12
Balcon	3,96
<b>Surfaces Extérieures</b>	<b>7,08 m<sup>2</sup></b>
<b>TOTAL</b>	<b><u>54,79 m<sup>2</sup></u></b>