

DEPARTEMENT DE LA VENDEE
 COMMUNE DE TALMONT-SAINT-HILAIRE
 Lieu-dit "Mort à l'Ane"
 Cadastre section 228DO n°48p et 50p

PA4

Lotissement "LE CARRÉ DES CÔTIERS"

PA4 - PLAN DE COMPOSITION

Echelle : 1/250

Nota 1 : Coordonnées planimétriques calculées dans le système de coordonnées RGF 93 - CC47.
 Nota 2 : Cotes altimétriques rattachées au système général de la France (cotes NGF - nivellement Teria).
 Nota 3 : Limites périmétriques reconnues le 20 juin 2016 (PV de bornage ref. 16027).

N:\DOSSIERS\DOSSIERS 2016\16027 LODGIM PA Le Carré des Côtiers TALMONT\16027 DESSIN\16027.dwg


L'aménageur :

LODGIM
 SARL LODGIM
 Représentée par M. MILLOT David
 3, allée des Tourbières
 37360 BEAUMONT LA RONCE



SELARL Jacques GUYAU
 Géomètre Expert Foncier D.P.L.G.
 120, Rue Richard Coeur de Lion
 85440 TALMONT SAINT HILAIRE
 Tél : 02.51.90.62.71
 Fax : 02.51.90.64.48

Référence : 16027
 Date : Juin 2016
 Modifications : 06 octobre 2016

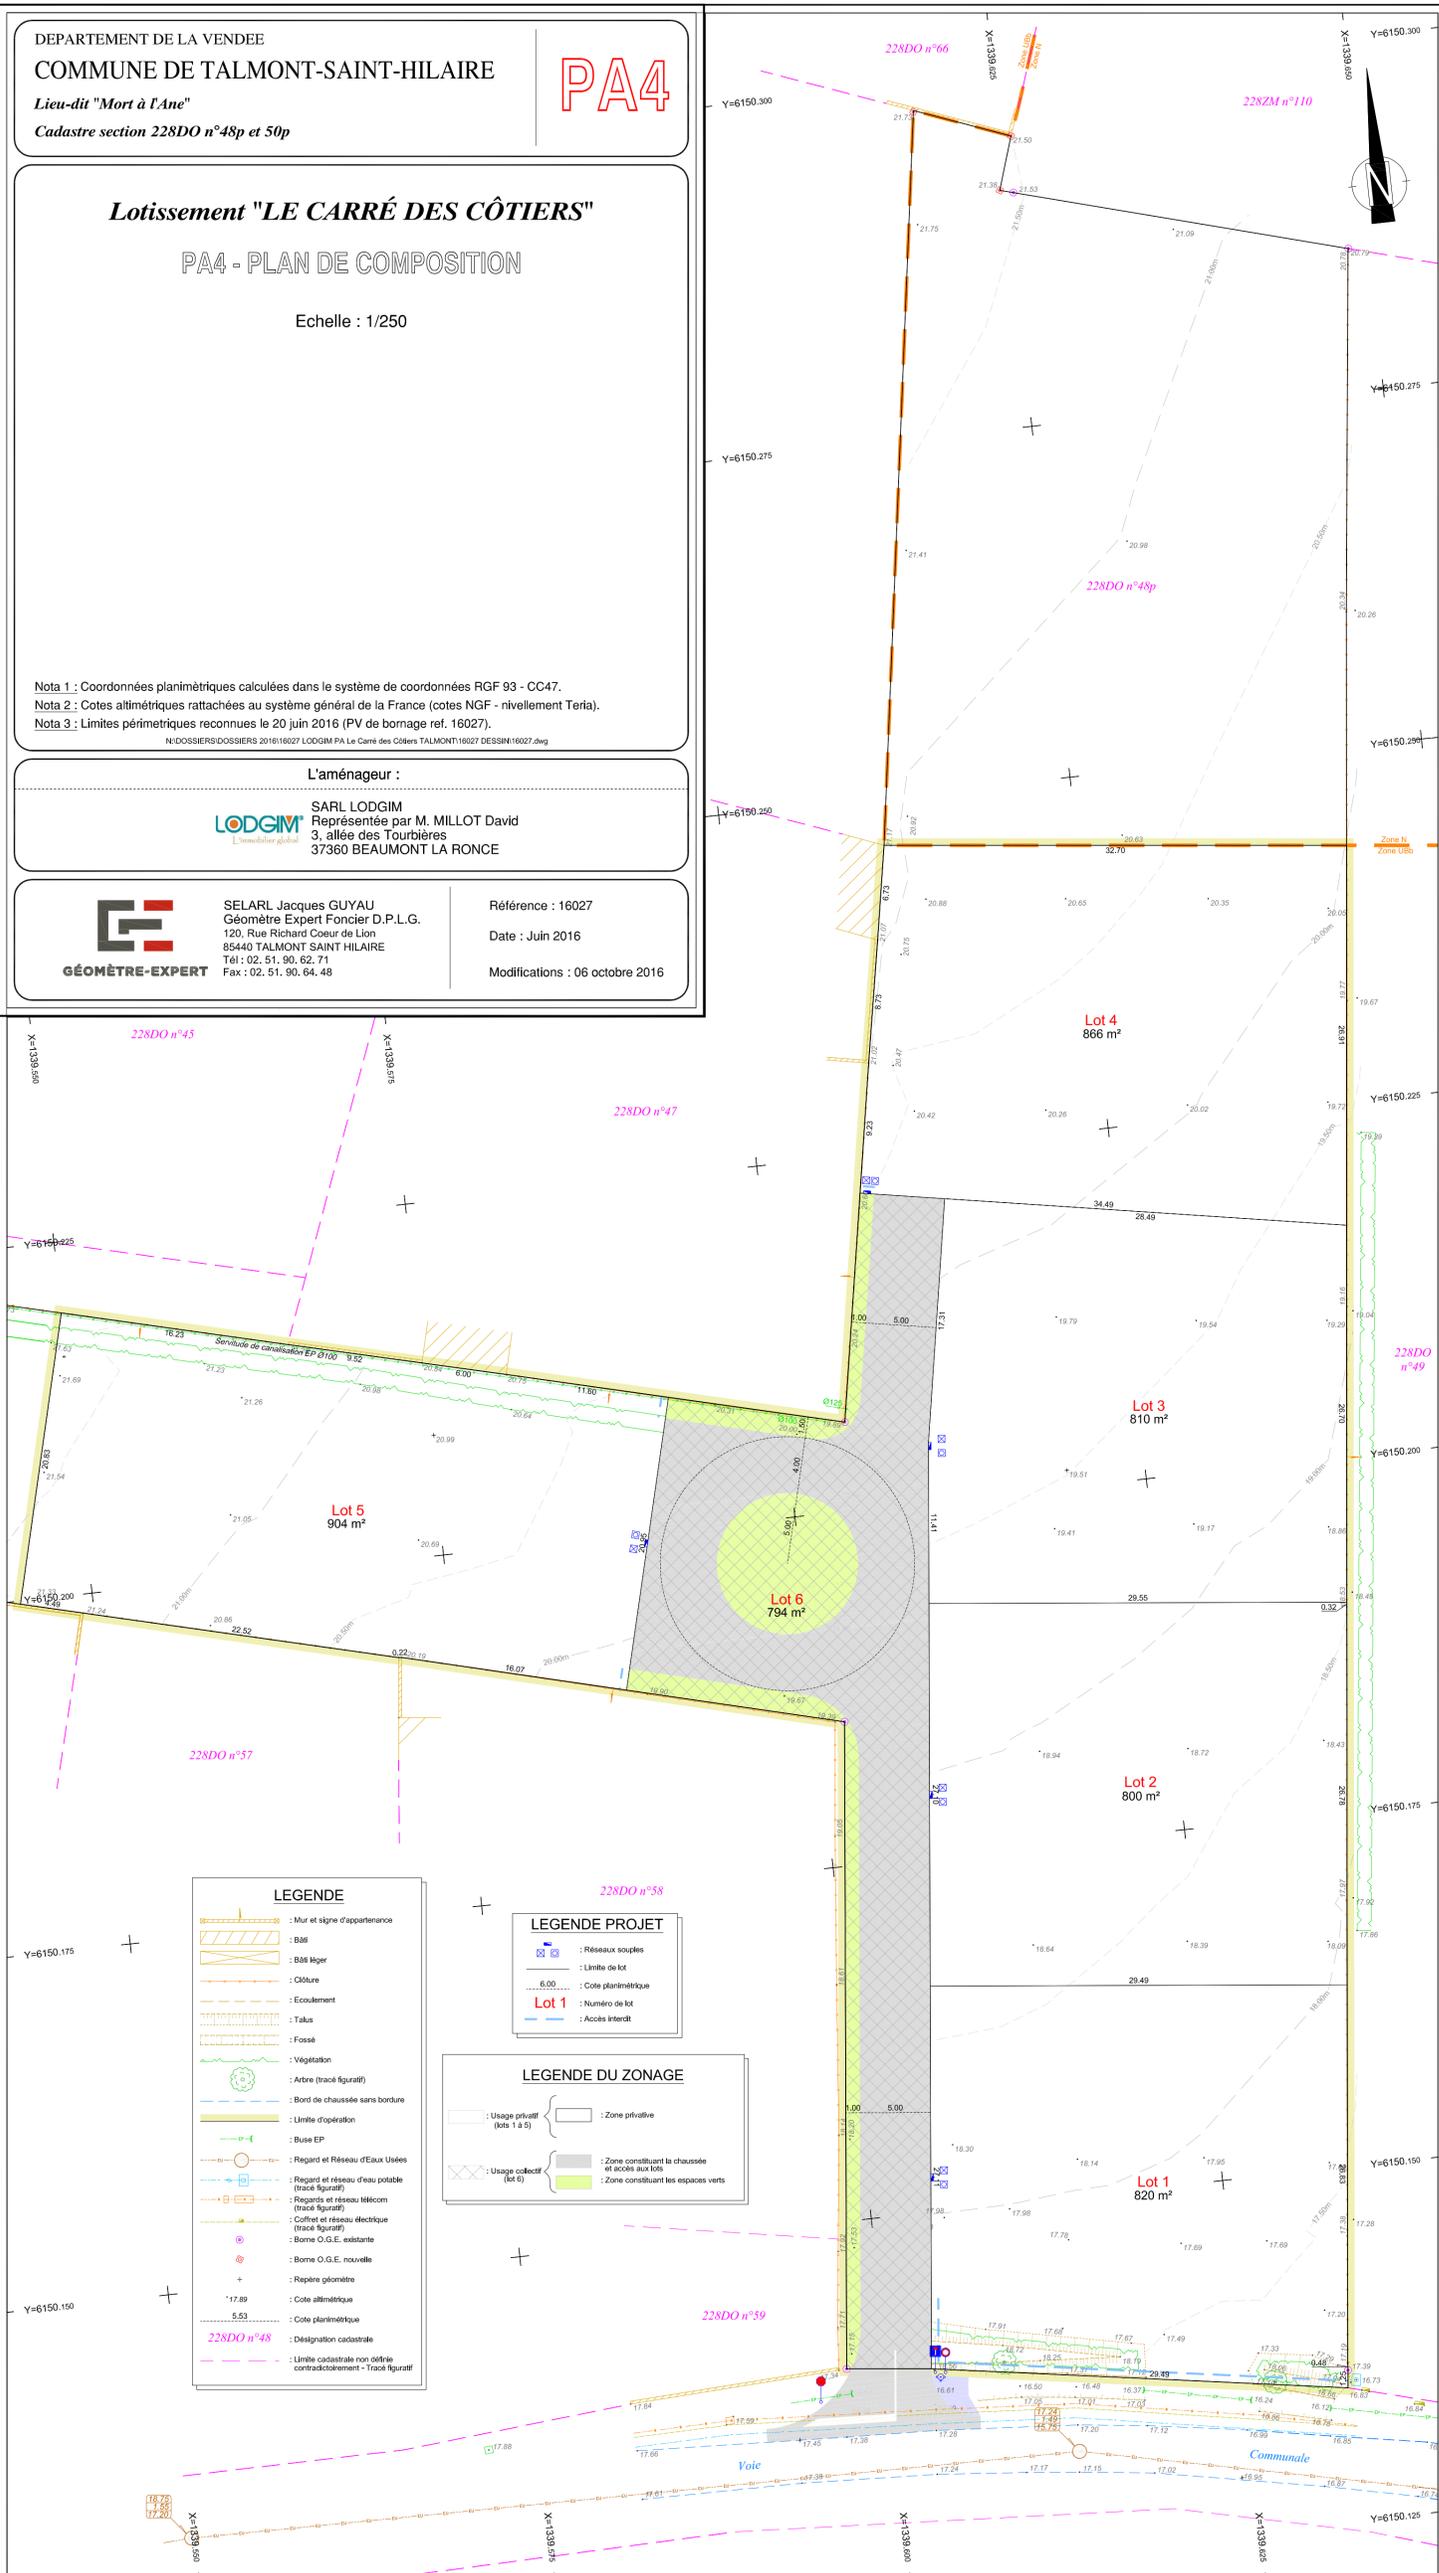

LEGENDE

- Mur et signe d'appartenance
- Bâti
- Bâti léger
- Culture
- Ecoulement
- Talus
- Fossé
- Végétation
- Arbre (trace figuratif)
- Bord de chaussée sans bordure
- Limite d'opération
- Busse EP
- Regard et Réseau d'Eaux Usées (trace figuratif)
- Regard et réseau d'eau potable (trace figuratif)
- Regard et réseau Mécom (trace figuratif)
- Coffret et réseau électrique (trace figuratif)
- Borne O.G.E. existante
- Borne O.G.E. nouvelle
- Repère géométrique
- Cote altimétrique
- Cote planimétrique
- 228DO n°48
- Limite cadastrale non définie contractuellement - Trace figuratif

LEGENDE PROJET

- Réseaux souples
- Limite de lot
- Cote planimétrique
- Lot 1
- Numéro de lot
- Accès interdit

LEGENDE DU ZONAGE

- Usage privé (lots 1 à 5) : Zone privée
- Usage collectif (lot 6) : Zone constituant la chaussée et accès aux lots
- Zone constituant les espaces verts