

Lotissement "LE DOMAINE DE SAVARY"

PA8 - PLAN DES TRAVAUX

Echelle : 1/250

Nota 1 : Coordonnées planimétriques calculées dans le système de coordonnées RGF 93 - CC47.
Nota 2 : Cotes altimétriques rattachées au système général de la France (cotes NGF normales - système IGN 69).
Nota 3 : Alignement fixé suivant l'arrêté municipal AA 024/2015 délivré le 09.03.2015.

N:\DOSSIERS\DOSSIERS 2014\14060 LODGIM La Coutardière TALMONT\14060 DESSIN\14060.dwg

Le géomètre-expert :



SELARL Jacques GUYAU
Géomètre Expert Foncier D.P.L.G.
120, Rue Richard Coeur de Lion
85440 TALMONT SAINT HILAIRE
Tél : 02. 51. 90. 62. 71 Fax : 02. 51. 90. 64. 48
E-mail : jguyau@wanadoo.fr

L'aménageur :



SARL LODGIM
Représentée par M. MILLOT David
3, allée des Tourbières
37360 BEAUMONT LA RONCE




SELARL Jacques GUYAU
Géomètre Expert Foncier D.P.L.G.
120, Rue Richard Coeur de Lion
85440 TALMONT SAINT HILAIRE
Tél : 02. 51. 90. 62. 71
Fax : 02. 51. 90. 64. 48

Référence : 14060


Date : 31 mars 2015

Modifications : 21 mai 2015

Détails de l'ouvrage de régulation

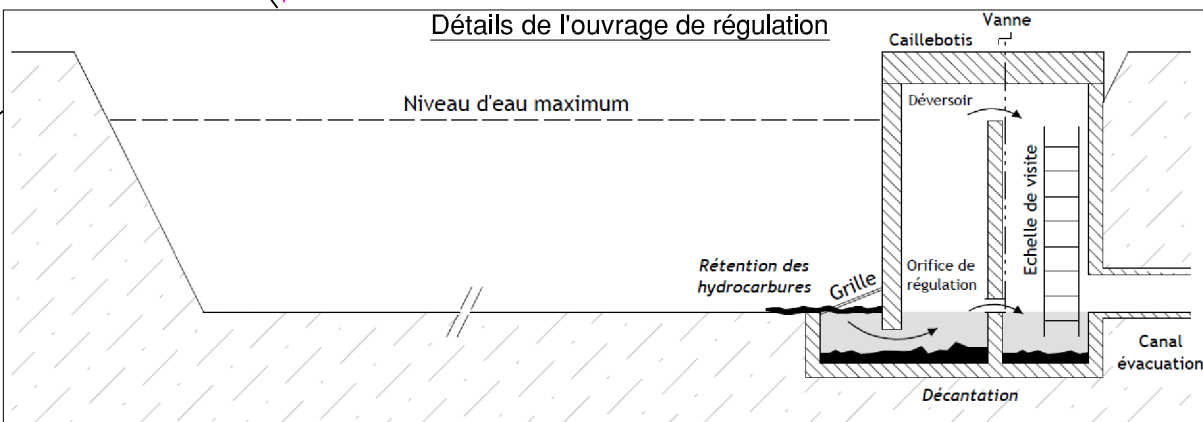

LEGENDE TOPO

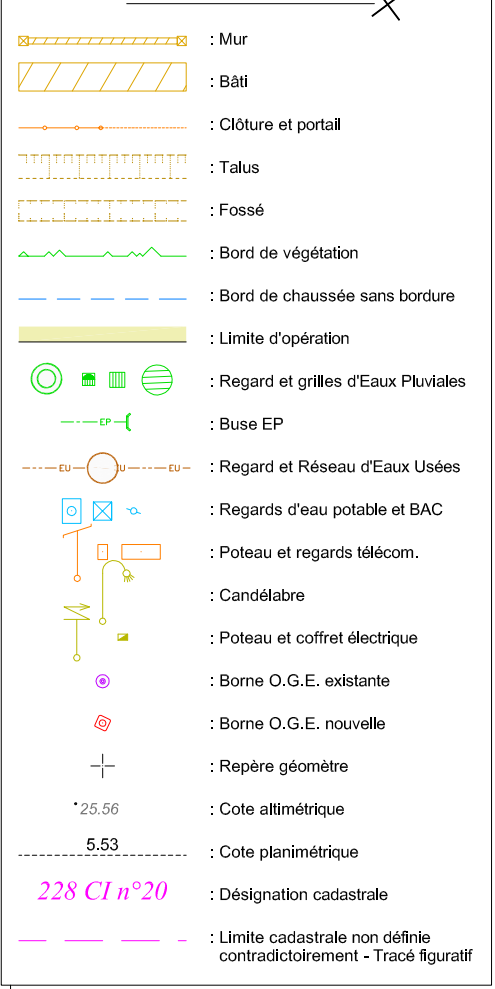

TRAVAUX A REALISER	
	: Panneaux de signalisation
	: Coffrets électrique et gaz
	: Regard téléphonique
	: Compteur d'eau potable
	: Emplacement de réservation pour câbles
	: Sens de pente de la chaussée
	: Grilles et buse Ø 200 PVC CR8
	: Branchement EP Ø 160 PVC CR8
	: Busage avec tête de sécurité
	: Regard EP et buse Ø 300 PVC CR8
	: Branchement EU Ø 125 PVC CR8
	: Regard EU et buse Ø 200 PVC CR8
	: Bordure de type "T11"
	: Bordure de type "AC1"
	: Bordure de type "CC1"
	: Bordure de type "CC1" posée à plat
	: Bordure de type "P11"
	: Bordure parpaings
	: Marques au sol
	: Chaussée et accès aux lots finition enrobé noir
	: Trottoir et accès aux lots finition enrobé beige
	: Zone sableuse
Espaces verts :	
	: Engazonnement
	: Paillasson biodégradable en toile ou fluide
	: Plantations basses
	: Haie bocagère à planter (hauteur max 2m)

