



PLAN DE SITUATION

ÉCHELLE 1/25 000

Commune de TALMONT-SAINT-HILAIRE

Lotissement "Le Fief Martel I"


Lot n°12

Cadastre section 228BT n°49

Superficie : 315m²

Surface de plancher autorisée : 155m²

Date : 25 octobre 2021

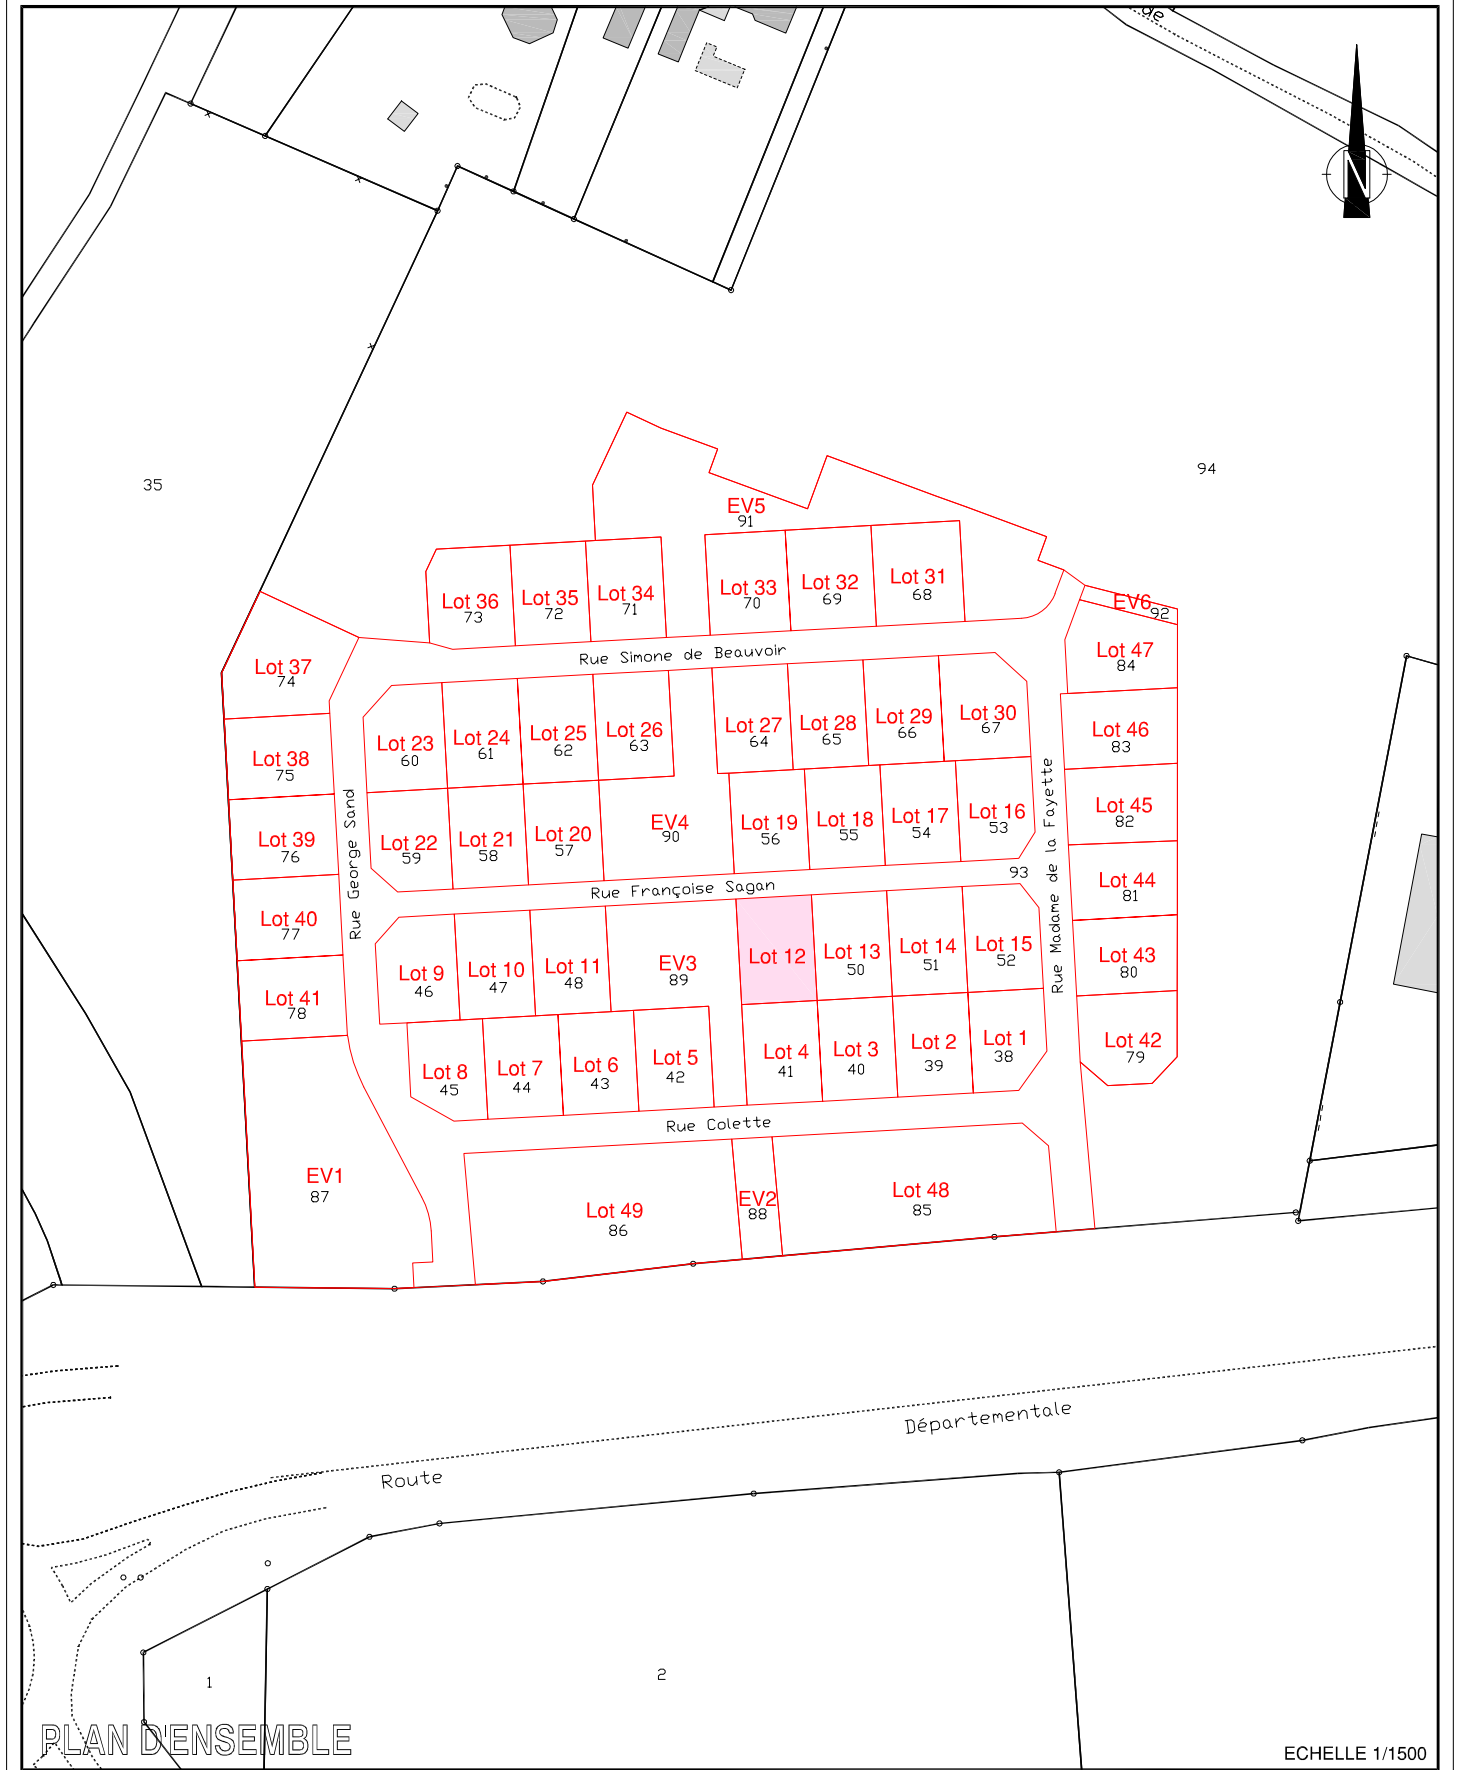

PLAN D'ENSEMBLE

ÉCHELLE 1/1500

