


# FONDETTES "Tréché"

Date : 15 juillet 2020

LOT 4

Cadastre : Section YK - n° Superficie Réelle = 805 m<sup>2</sup>

## PLAN DE SITUATION - Sans Echelle

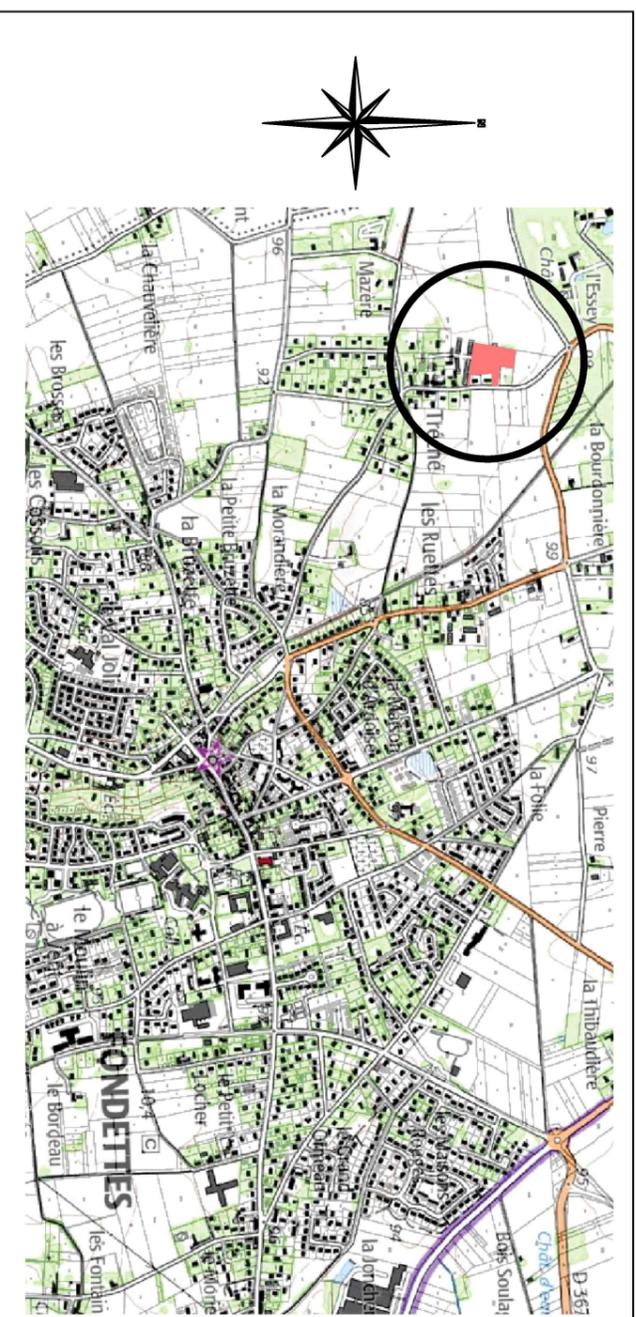


## PLAN D'ENSEMBLE - Sans Echelle



**LODGIN**  
AMÉNAGEUR • PROMOTEUR


DOSSIER : 17.301

## EXTRAIT DU PLAN DE COMPOSITION ET REGLEMENTAIRE - Echelle : 1/250ème

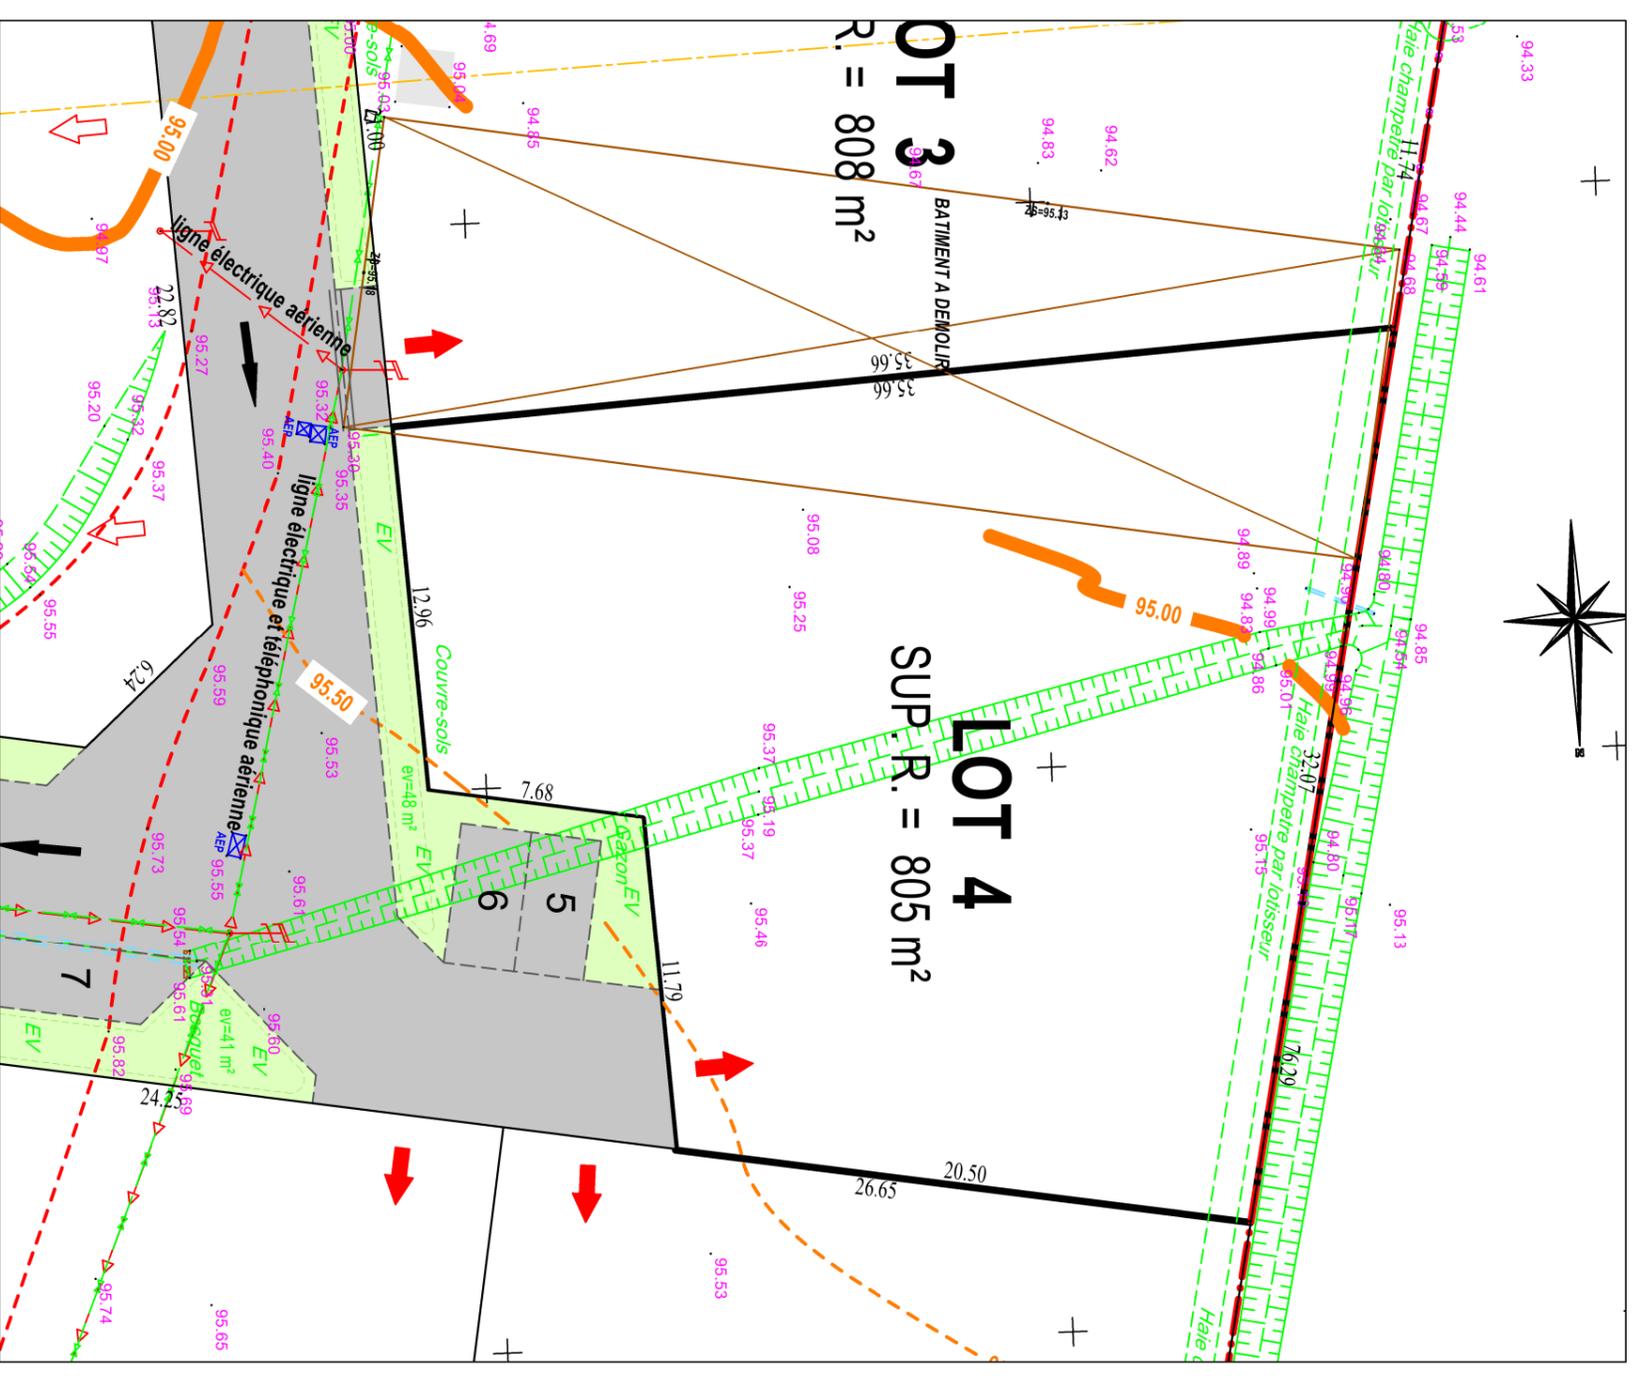

- LIMITE DE L'OPERATION
- LIMITE DE ZONE
- ➔ ACCES IMPOSE AU LOT
- ➔ FACADE SUR LAQUELLE LE LOT DOIT ACCEDER
- ➔ SENS DE CIRCULATION

- VOIRIE - PARKINGS
- ESPACES VERTS
- 🌳 ARBRE A PLANTER
- 🌳 HAIE CHAMPETRE A PLANTER PAR NEGOCIM

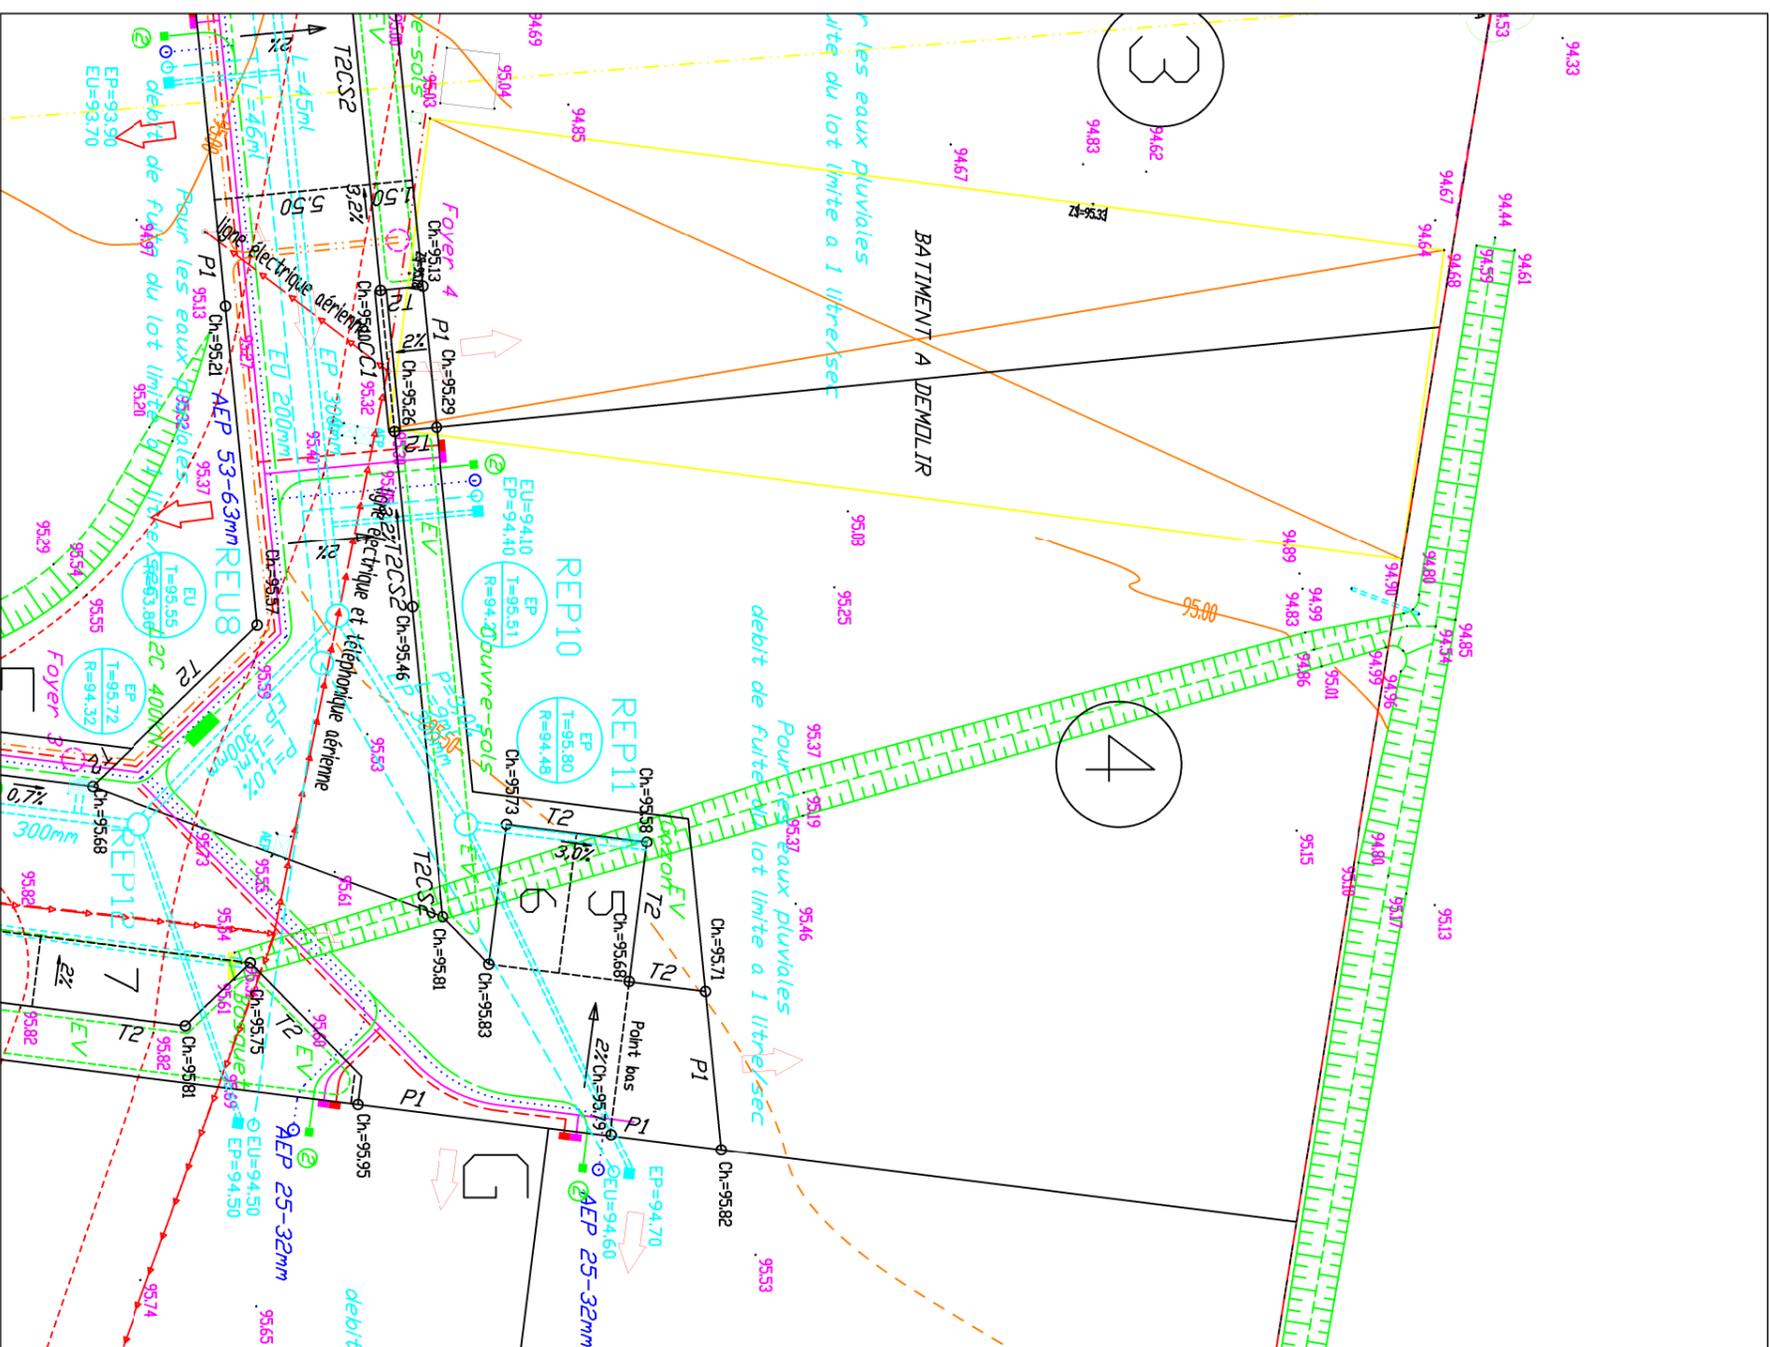

# FONDETTES

## " Tréché "

Date : 15 juillet 2020

LOT 4

Cadastre : Section YK - n°

Superficie Réelle = 805 m²

### LEGENDE VRD

	Réseau des eaux usées
	Réseau des eaux pluviales
	Cote du tampon
	Radier du réseau
	Cote de la chaussée = projet
	Alimentation en eau potable et branchement
	Poteau de lutte contre l'incendie
	Cable électrique basse-tension et coffret
	Fourreaux téléphoniques et nombre
	Chambre de tirage téléphonique
	Branchement téléphone
	Cable d'éclairage public et foyer
	Réseau gaz

NOTA : - L'emplacement des branchements et la profondeur indiquée sont figuratifs et devront être vérifiés avant tout projet de construction.  
 - L'adaptation de la construction au terrain sera étudiée en tenant compte des différents niveaux après travaux VRD.  
 - Les altitudes mentionnées décrivent le terrain naturel avant travaux

