


FONDETTES "Tréché"

Date : 15 juillet 2020

LOT 7

Cadastre : Section YI n° - YK n° Superficie Réelle = 846 m²


PLAN DE SITUATION - Sans Echelle

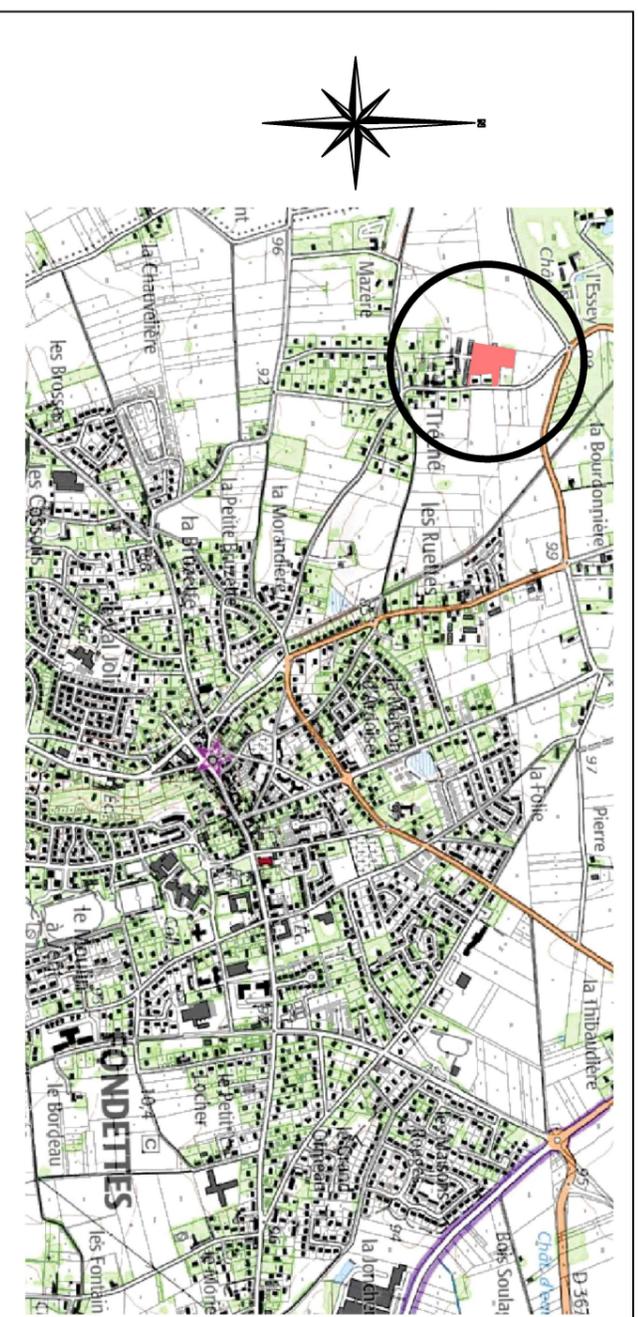


PLAN D'ENSEMBLE - Sans Echelle



EXTRAIT DU PLAN DE COMPOSITION ET REGLEMENTAIRE - Echelle : 1/250ème

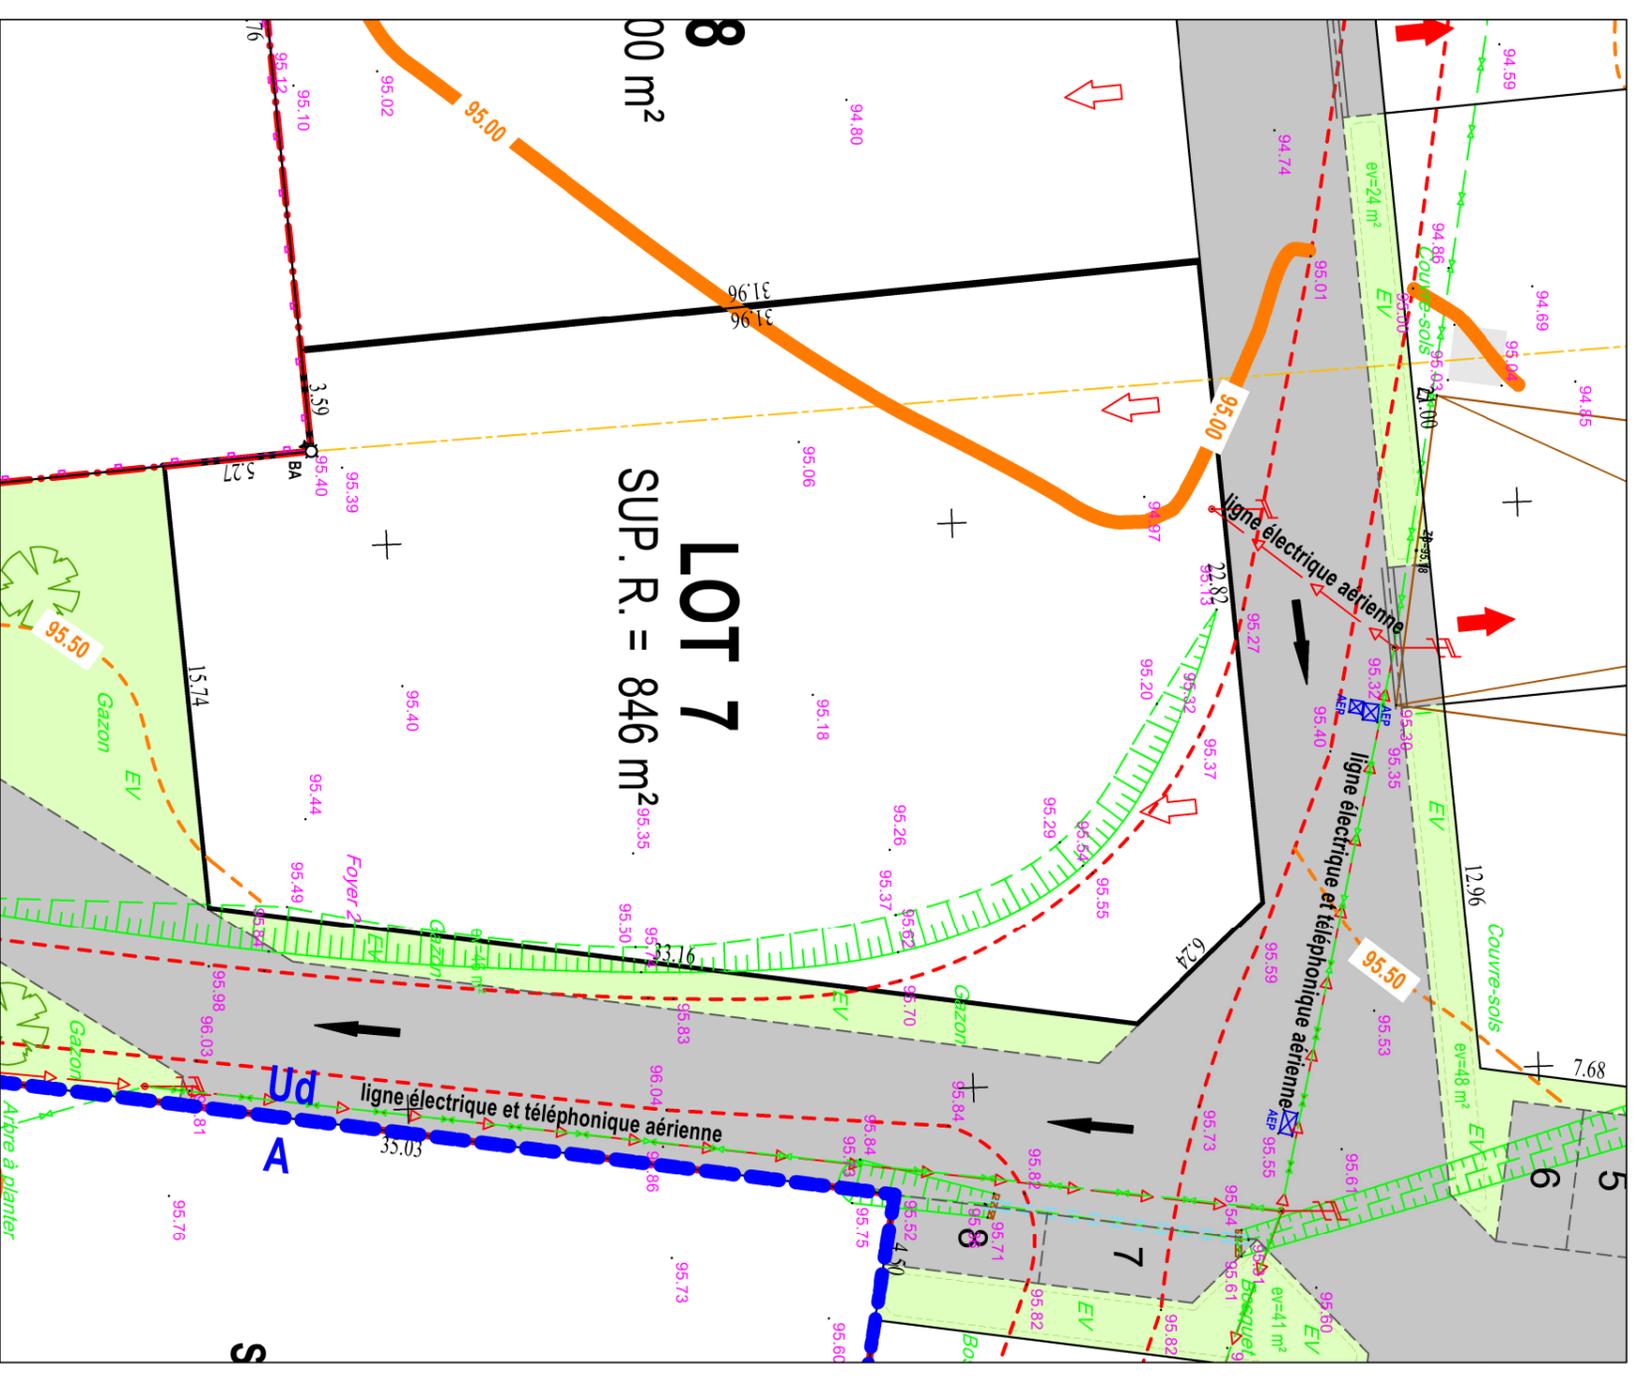

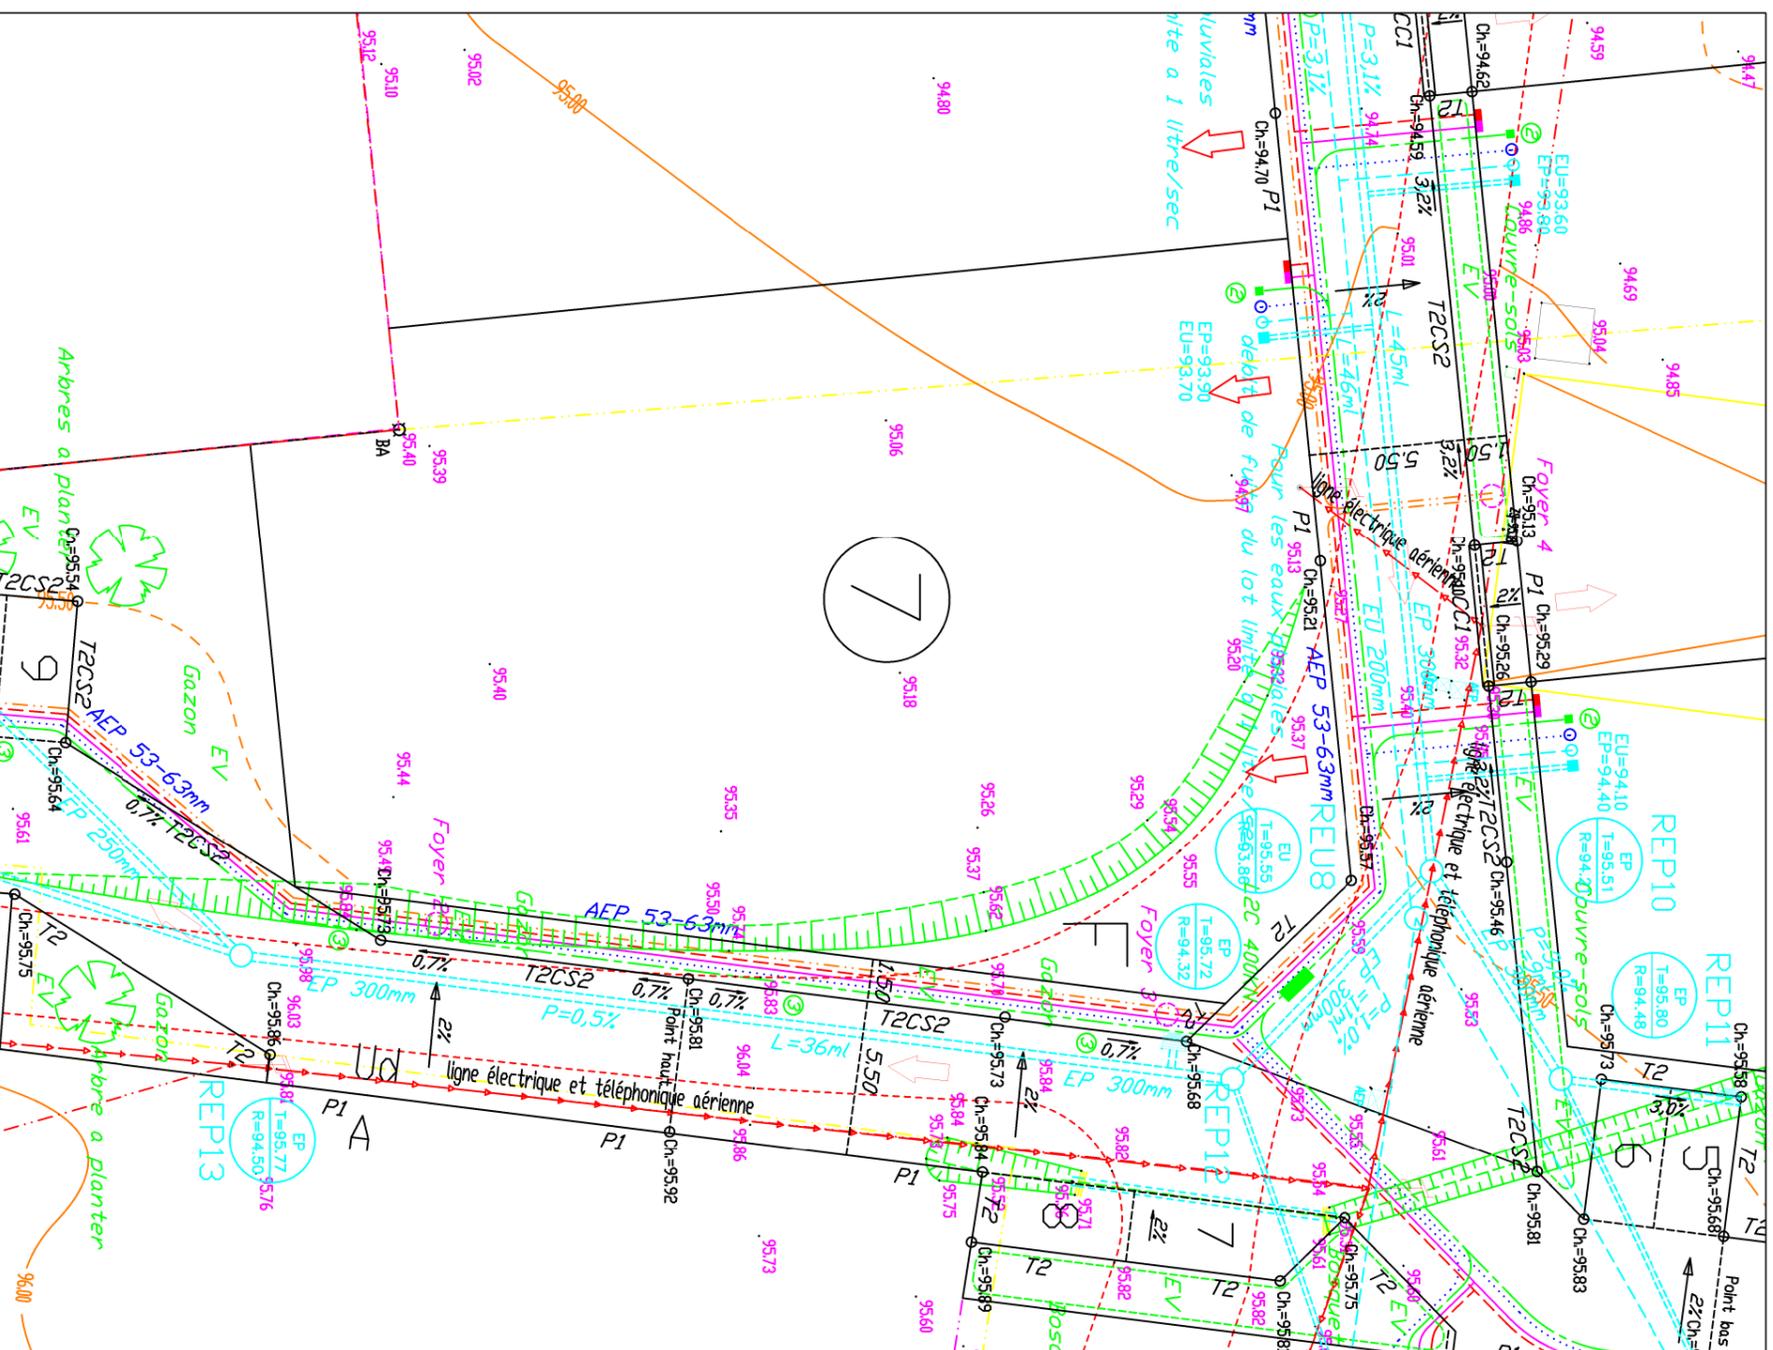

FONDETTES

" Tréché "

Date : 15 juillet 2020

LOT 7

Cadastre : Section Y1 n° - YK n°

Superficie Réelle = 846 m²

LEGENDE VRD

	Réseau des eaux usées
	Réseau des eaux pluviales
	Cote du tampon
	Radier du réseau
	Cote de la chaussée = projet
	Alimentation en eau potable et branchement
	Poteau de lutte contre l'incendie
	Cable électrique basse-tension et coffret
	Fourreaux téléphoniques et nombre
	Chambre de tirage téléphonique
	Branchement téléphone
	Cable d'éclairage public et foyer
	Réseau gaz

NOTA : - L'emplacement des branchements et la profondeur indiquée sont figuratifs et devront être vérifiés avant tout projet de construction.

- L'adaptation de la construction au terrain sera étudiée en tenant compte des différents niveaux après travaux VRD.

- Les altitudes mentionnées décrivent le terrain naturel avant travaux.



LE CREUX VIGNY
Géomètres Experts

LODGIN
AMÉNAGEUR • PROMOTEUR