

# BEAUMONT-LOUESTAULT

## " La Ronnière "


Date : 02 Août 2018

LOT 14


Cadastre : Section B - n°

Superficie Réelle = 585 m<sup>2</sup>


### PLAN DE SITUATION - Sans Echelle

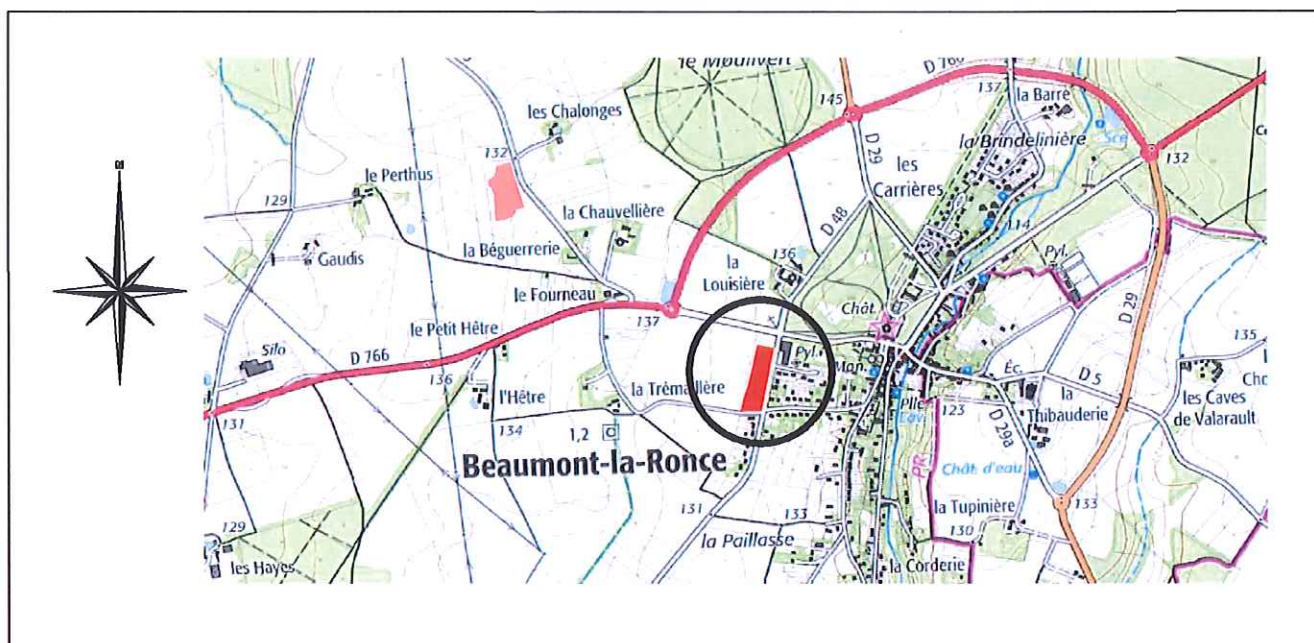

### PLAN D'ENSEMBLE - Sans Echelle

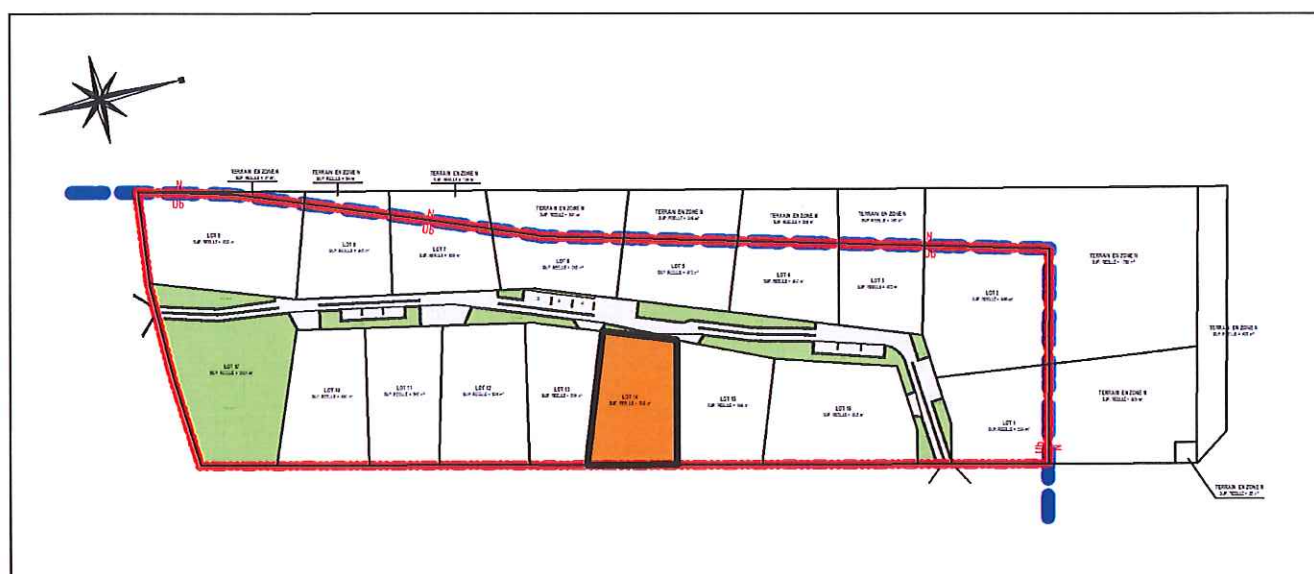


# EXTRAIT DU PLAN DE COMPOSITION ET REGLEMENTAIRE - Echelle : 1/500ème

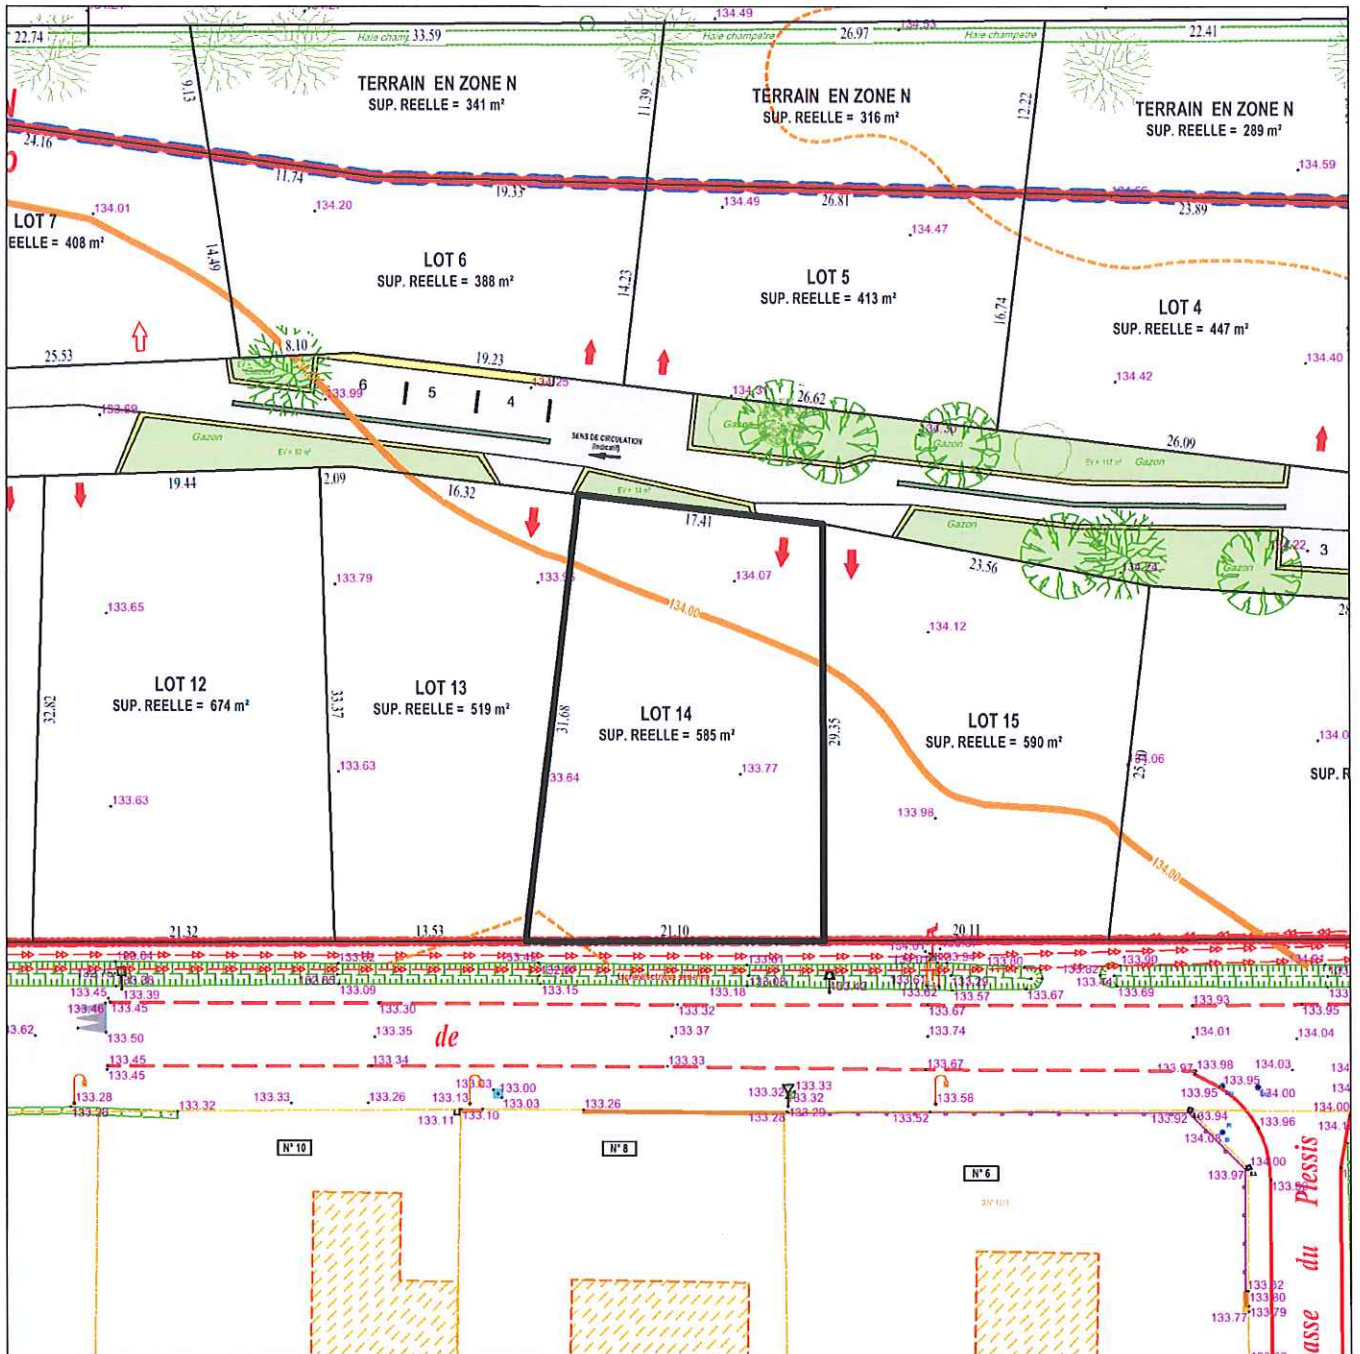

- |  |   |  |                           |
|--|---|--|---------------------------|
|  | PERIMETRE DE L'OPERATION                |  | CHAUSSEE - PARKINGS       |
|  | ACCES IMPOSE AU LOT                     |  | CHAUSSEE (bande latérale) |
|  | FACADE SUR LAQUELLE LE LOT DOIT ACCEDER |  | CHAUSSEE (bande axiale)   |
|  | ACCROCHE OBLIGATOIRE                    |  | ESPACES VERTS             |
|  | ARBRES- BOSQUETS A PLANTER              |  |                           |

# EXTRAIT DU PLAN VRD - Echelle : 1/250ème

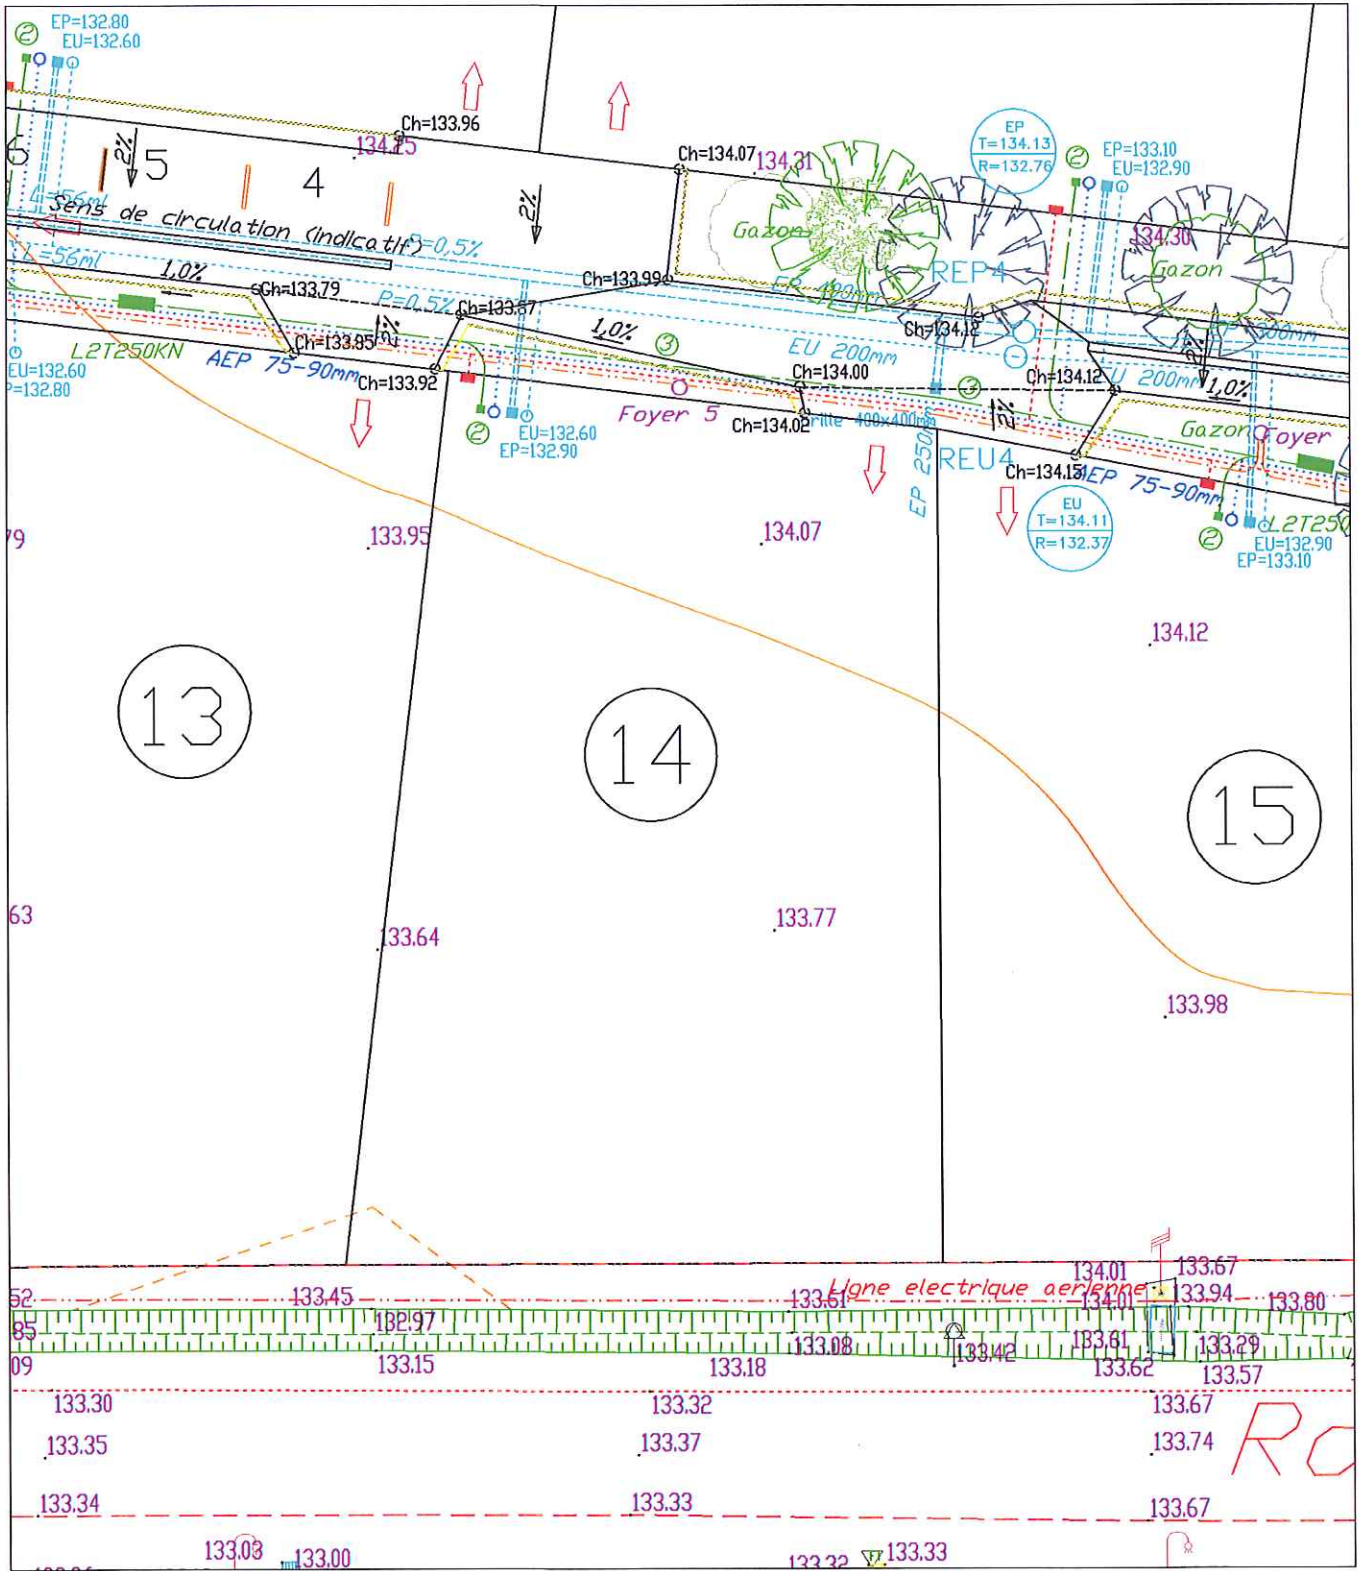

# BEAUMONT-LOUESTAULT

## " La Ronnière "












Date : 02 Août 2018

LOT 14

Cadastre : Section AV - n°

Superficie Réelle = 585 m<sup>2</sup>

### LEGENDE VRD

	Réseau des eaux usées
	Réseau des eaux pluviales
	Cote du tampon Radier du réseau
Ch=62.25	Cote de la chaussée = projet
	Alimentation en eau potable et branchement
	Poteau de lutte contre l'incendie
	Cable électrique basse-tension et coffret
	Fourreaux téléphoniques et nombre
	Chambre de tirage téléphonique
	Branchement téléphone
	Cable d'éclairage public et foyer
	Réseau gaz

**NOTA :** - L'emplacement des branchements et la profondeur indiquée sont figuratifs et devront être vérifiés avant tout projet de construction.

- L'adaptation de la construction au terrain sera étudiée en tenant compte des différents niveaux après travaux VRD.

- Les altitudes mentionnées décrivent le terrain naturel avant travaux.