


PA4 PLAN DE COMPOSITION

Nota :

☞ La superficie des lots est donnée à titre indicatif, elle ne sera définitive qu'après bornage du périmètre et des lots.

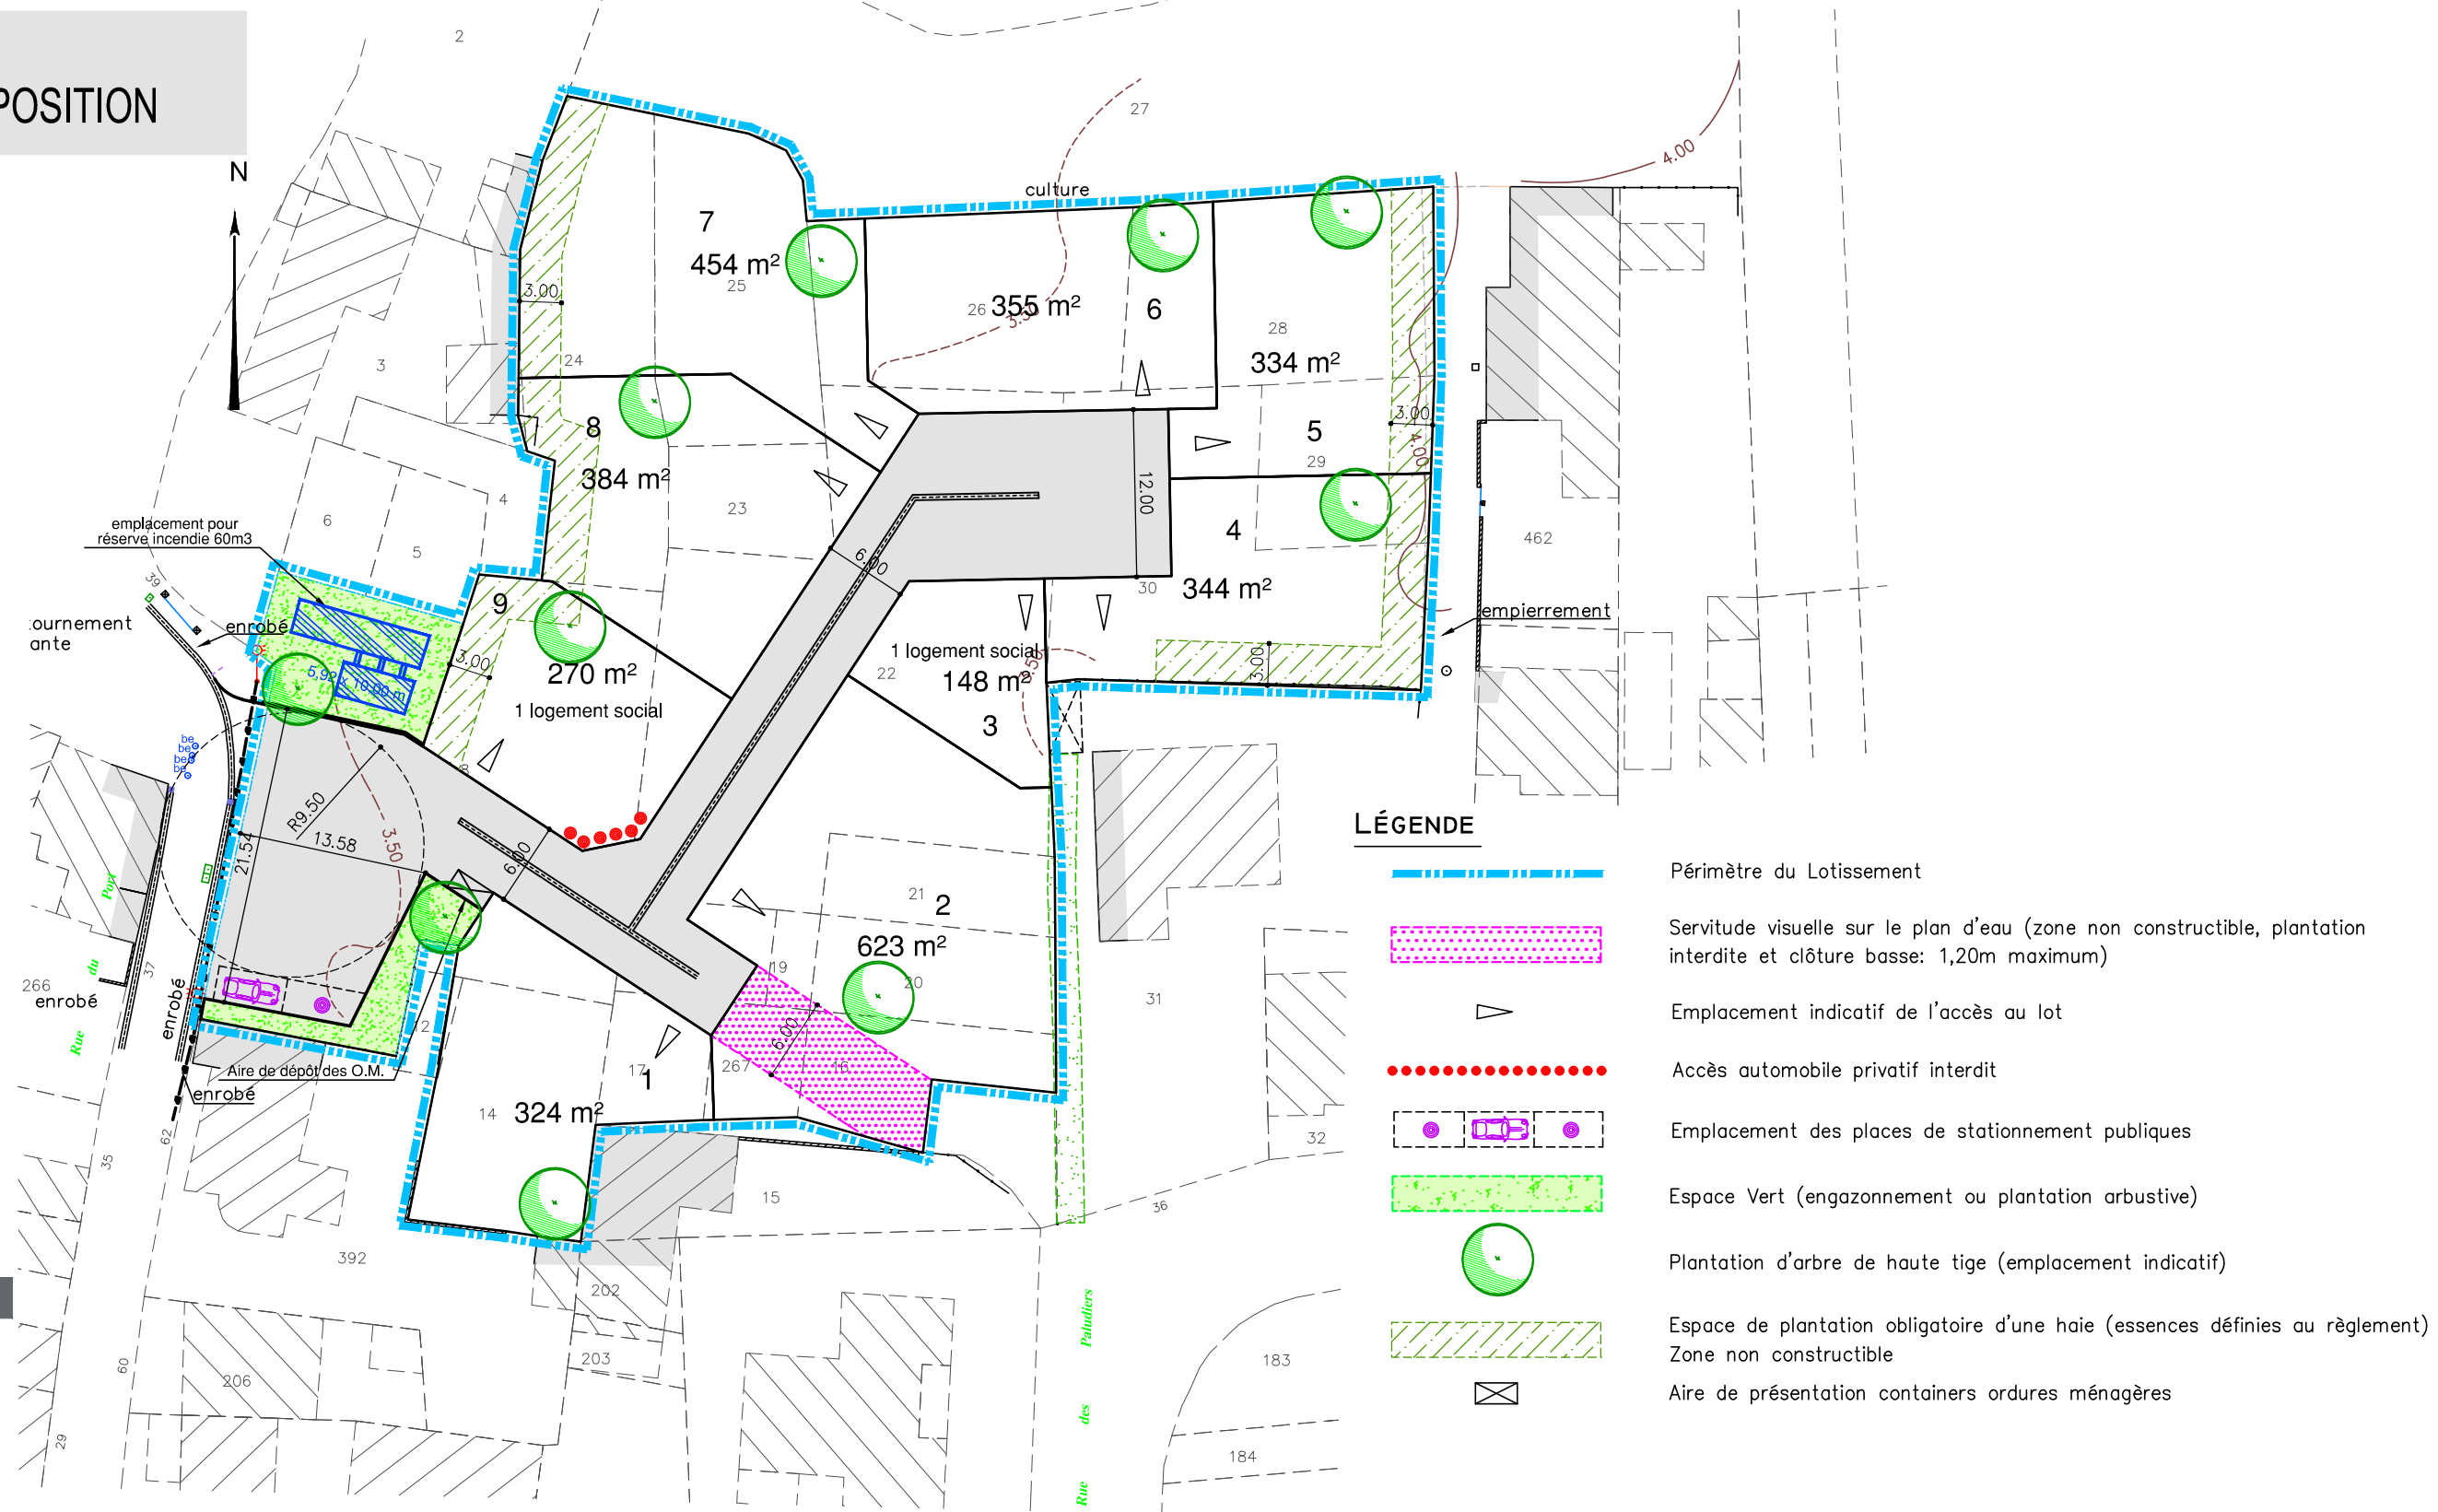

Maitre d'Ouvrage



Carrefour de la Croisée
Port Bourgenay
85440 TALMONT SAINT HILAIRE

Paysagiste - Conceptrice

Lorraine DONDAINAS

Géomètre - Expert . Maitre d'Oeuvre



DES EXPERTS POUR DES CONSEILS SUR MESURE
26 rue J.Y. Cousteau - BP 50352
85009 LA ROCHE-SUR-YON CEDEX
Tél. 02 51 37 27 30 - contact@geouest.fr