


# EXTRAIT CADASTRAL

## Projet de la SARL LODGIM

Commune du LE CHAMP-SAINT-PÈRE

Adresse: Lieu-dit "Le Cahos d'En Bas" Rue Beauséjour / Rue des Etanchais  
Cadastre Section AB n° 638 à 645

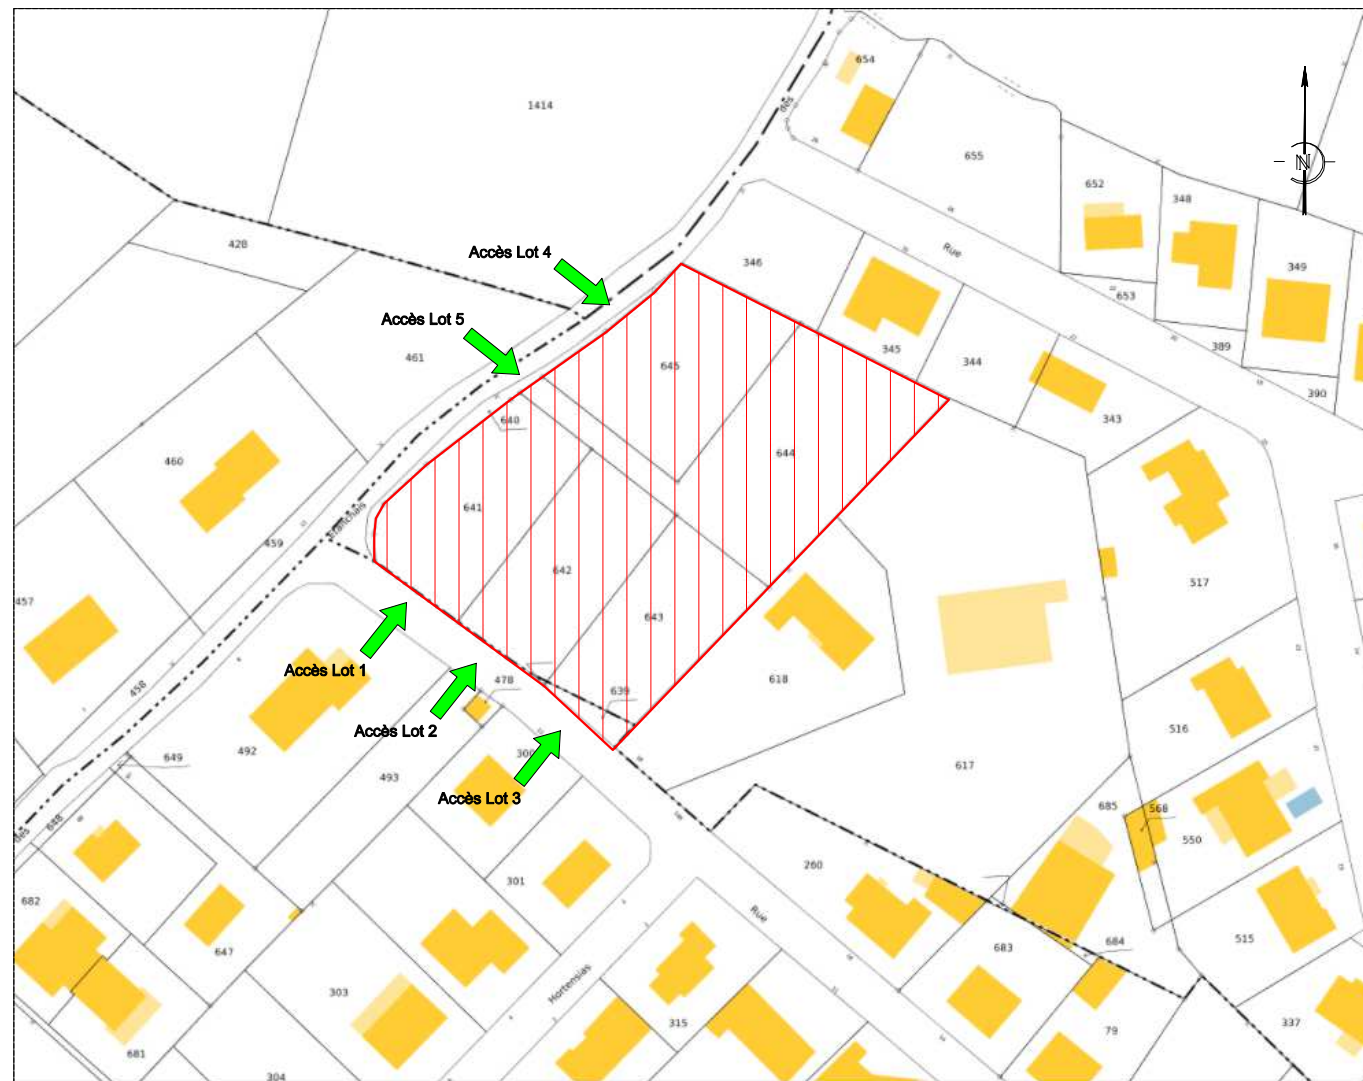

# DÉPARTEMENT DE LA VENDÉE COMMUNE DU CHAMP-SAINT-PÈRE


Lieu-dit "Le Cahos d'En Bas"  
Rue Beauséjour / Rue des Etanchais  
CADASTRE : Section AB n° 638 à 645

## Projet de la SARL LODGIM

DP.1

DP.10

### PLAN DE SITUATION

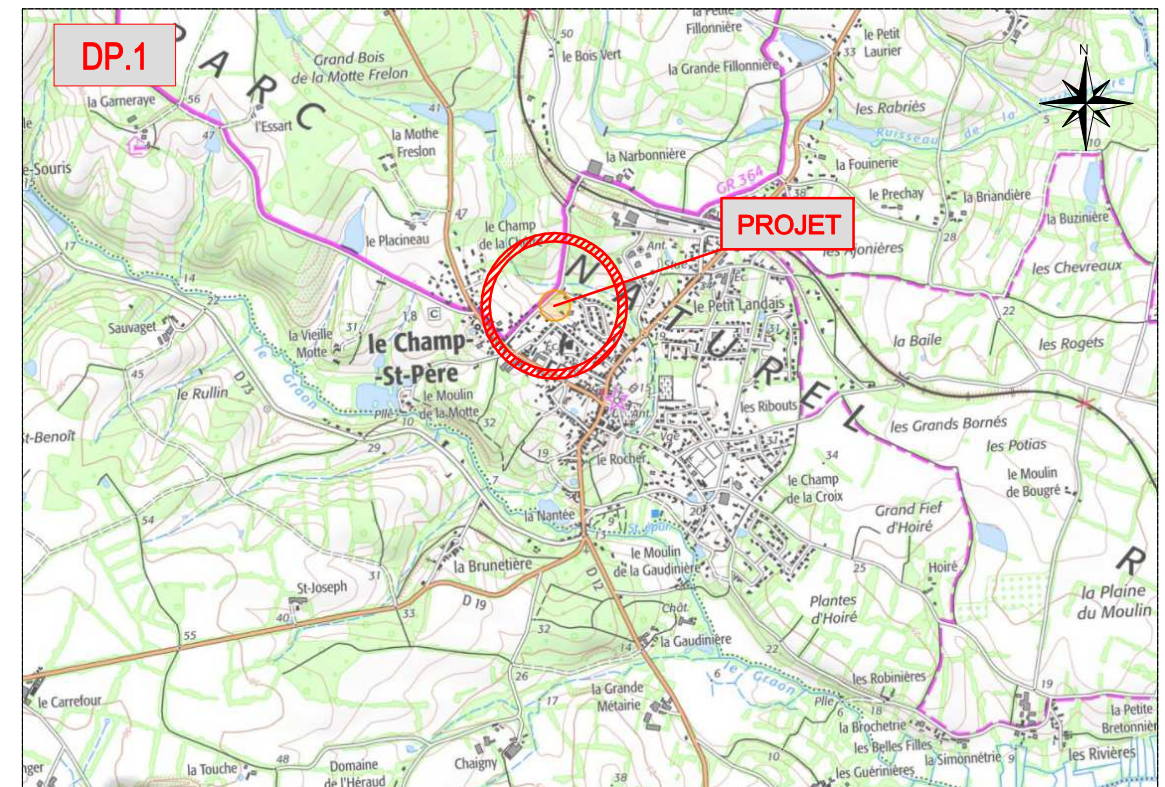

## PLAN DE DIVISION



SELARL GARCIA - THOUZEAU  
GARCIA Alain Géomètre Expert DPLG

Bureau principal: 11, Boulevard Arago  
85100 LES SABLES D'OLONNE

Tel.: 02 51 95 11 01  
E.mail: garciageo.be@wanadoo.fr

Référence: 3535-2021

Date: MAI 2021



SELARL GARCIA - THOUZEAU  
GARCIA Alain Géomètre-Expert  
Bureau principal: 11, Boulevard Arago  
85100 LES SABLES D'OLONNE  
Tél : 02.51.95.11.01  
Email : garciageo.be@wanadoo.fr

ECHELLE : 1/500		Référence: 3535 - 2021		
Planimétrie	RGF93 - CC47	Indice	Date	Modification
Altimétrie	NGF (IGN 69 / TERIA)	A.1	27/05/2021	Màj fond de plan dossier 3535
NOTA: .....				

**LEGENDE :**

**Existant :**

- Regard d'assainissement
- ⊙ Bouche à clef AEP
- Limite cadastrale - tracé figuratif
- 14.76 Point de niveau
- Borne OGE Ancienne
- ◇ Borne OGE Nouvelle/ Clou d'Arpentage

**Projet :**

- Périmètre de division
- 6.00 Cote périmétrique
- ▨ Servitude de tréfonds (EP / EU)
- Accès automobile privatif interdit
- Zone de construction interdite
- ▭ Accès automobile privatif obligatoire et 2 parkings non-clos de 2.5m\*5m chacun. Emplacement obligatoire.

