


Coupe Terrain AA

COUPE TERRAIN 1/150

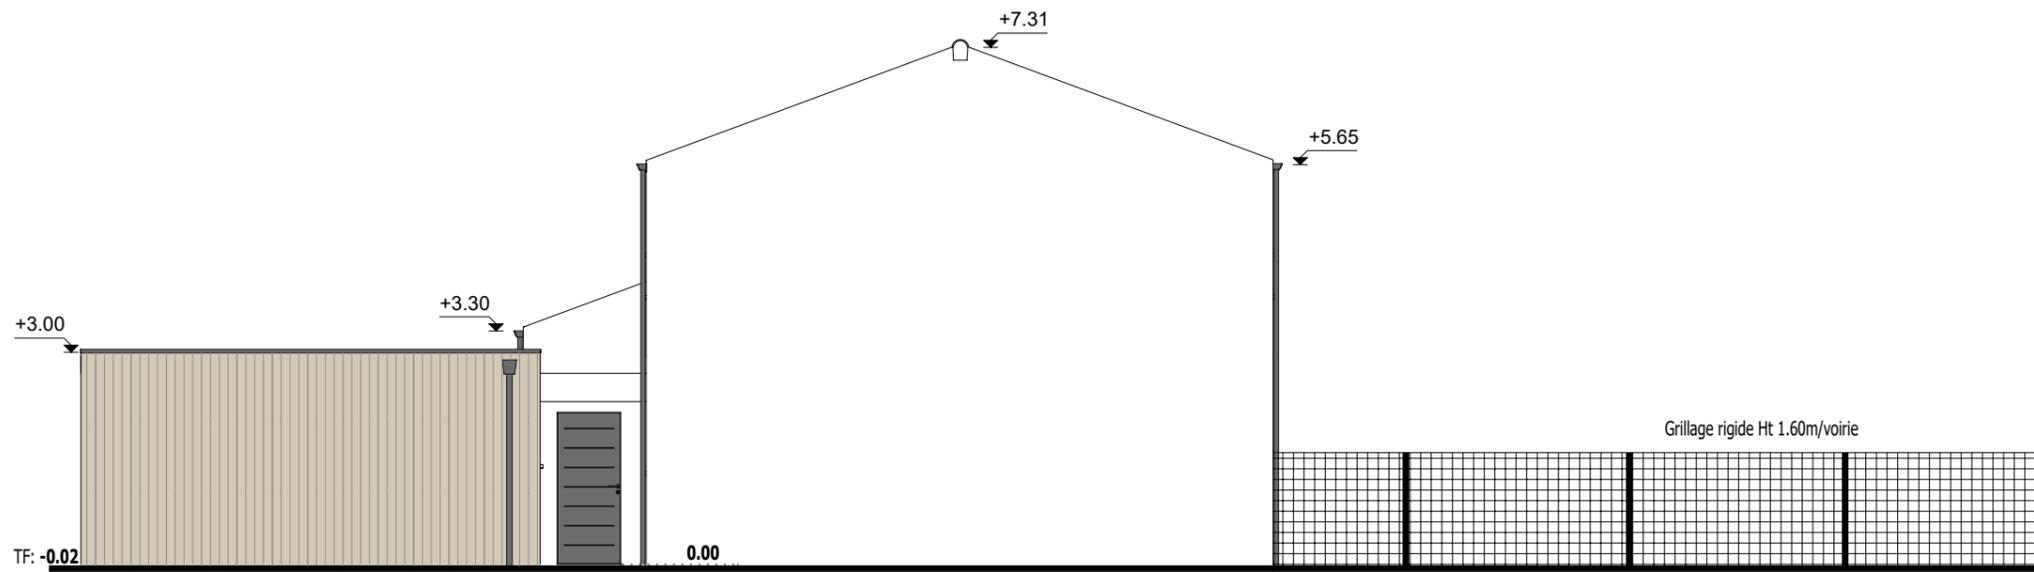

Coupe Terrain BB

COUPE TERRAIN 1/150

Lot n° 2

Adresse du projet :
185 Impasse de la Sablière
85 440 TALMONT SAINT HILAIRE

COUPE TERRAIN

PCMI 3

Déssiné par BB le 08/06/2021





PLANS DE CCMI

Le ___/___/___

BON POUR ACCORD

Terrain naturel
 TF: -0.02
 Dégrossi et enduits grattés
 teinte principale : blanc de la cote
 Enduit matricé style bardage bois camaïeu

Tuile terre cuite romane canal TMA
 Pentés 37 %

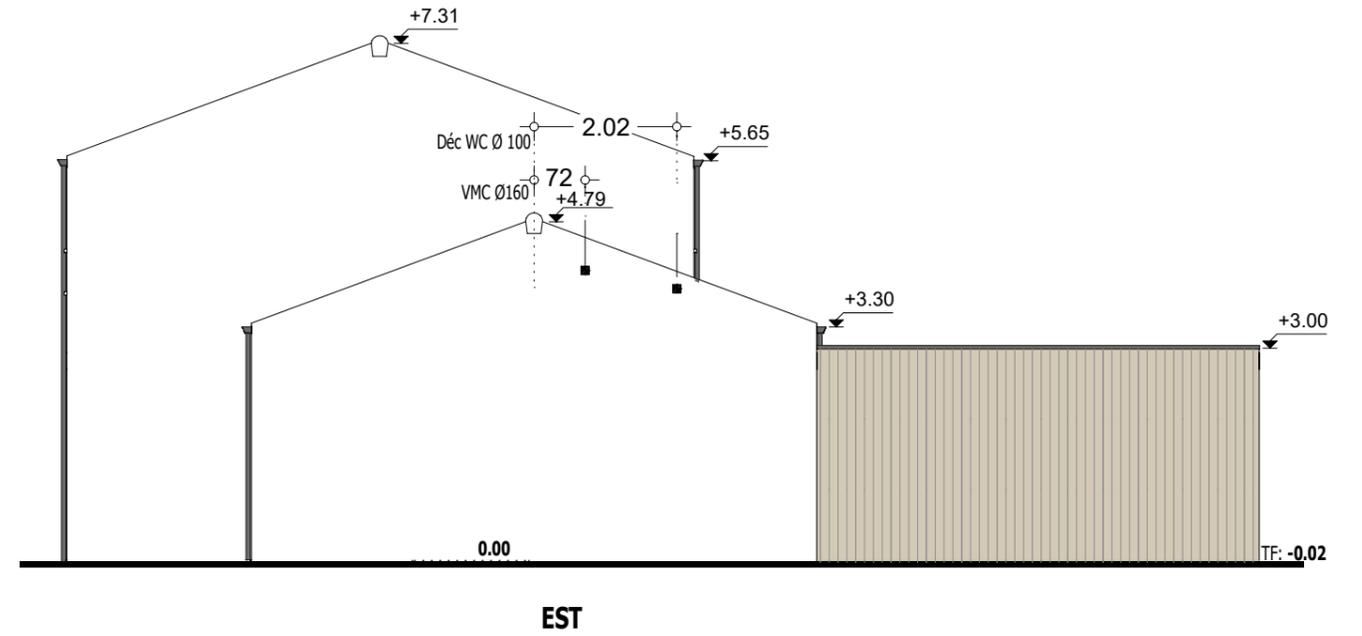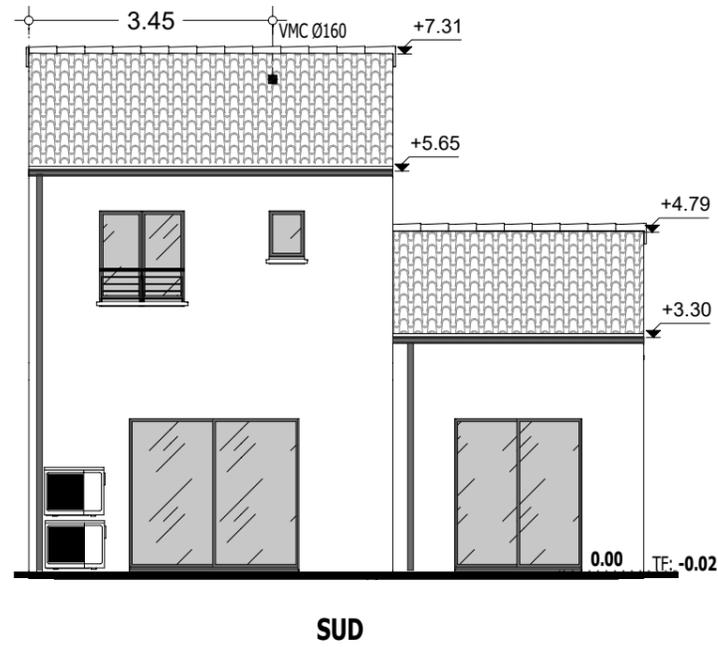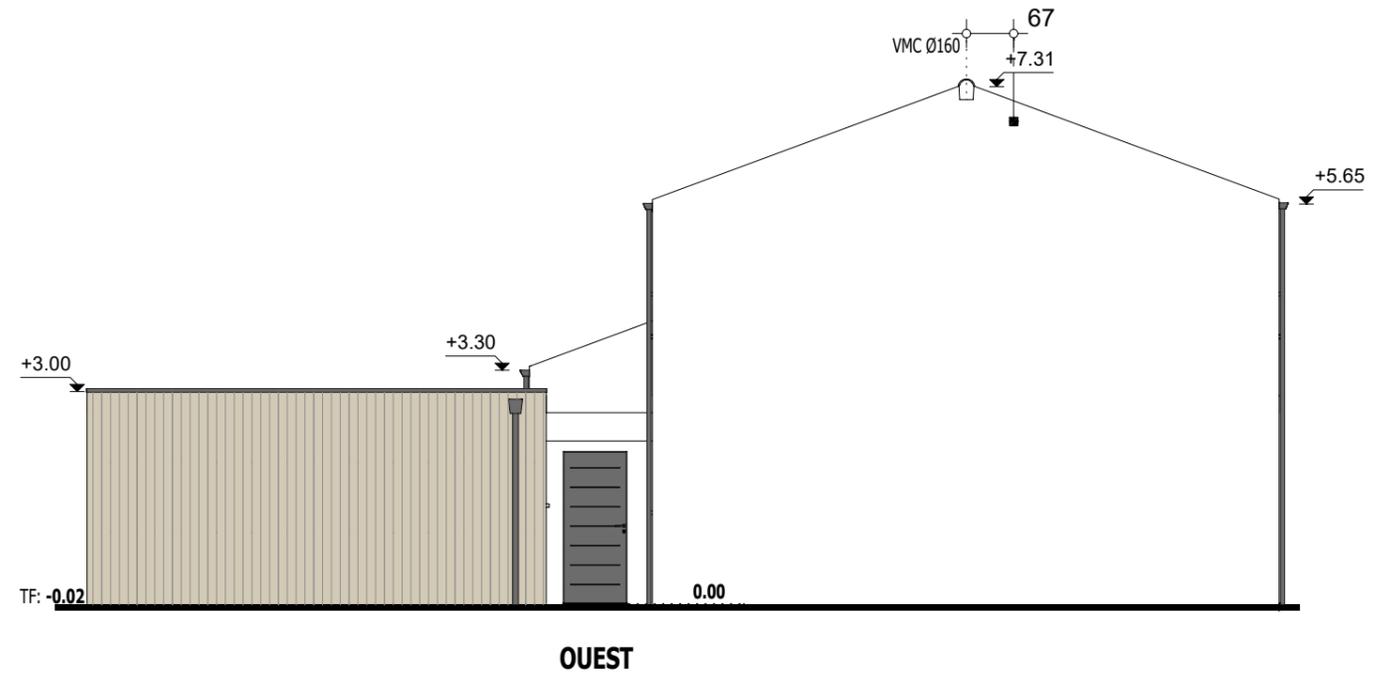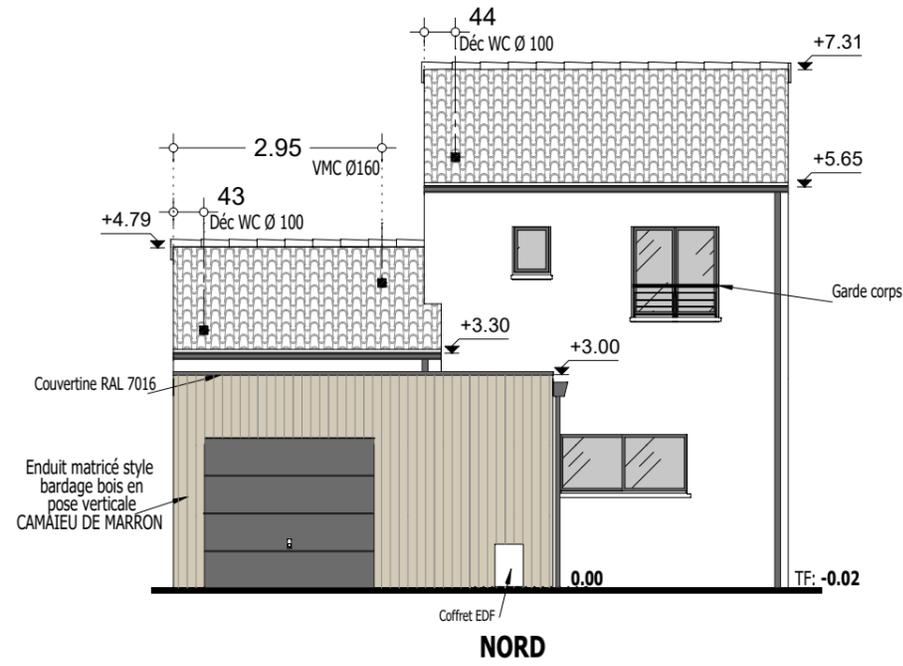

Lot n° 2

Adresse du projet :
 185 Impasse de la Sablière
 85 440 TALMONT SAINT HILAIRE

FACADES 1/100

PCMI 5


Déssiné par BB le 08/06/2021


PLANS DE CCMI

Le ___/___/___


BON POUR ACCORD

Normes PMR :
 Les poignées des menuiseries, les interrupteurs et appareillages électriques :
 hauteur comprise entre 90 et 130cm

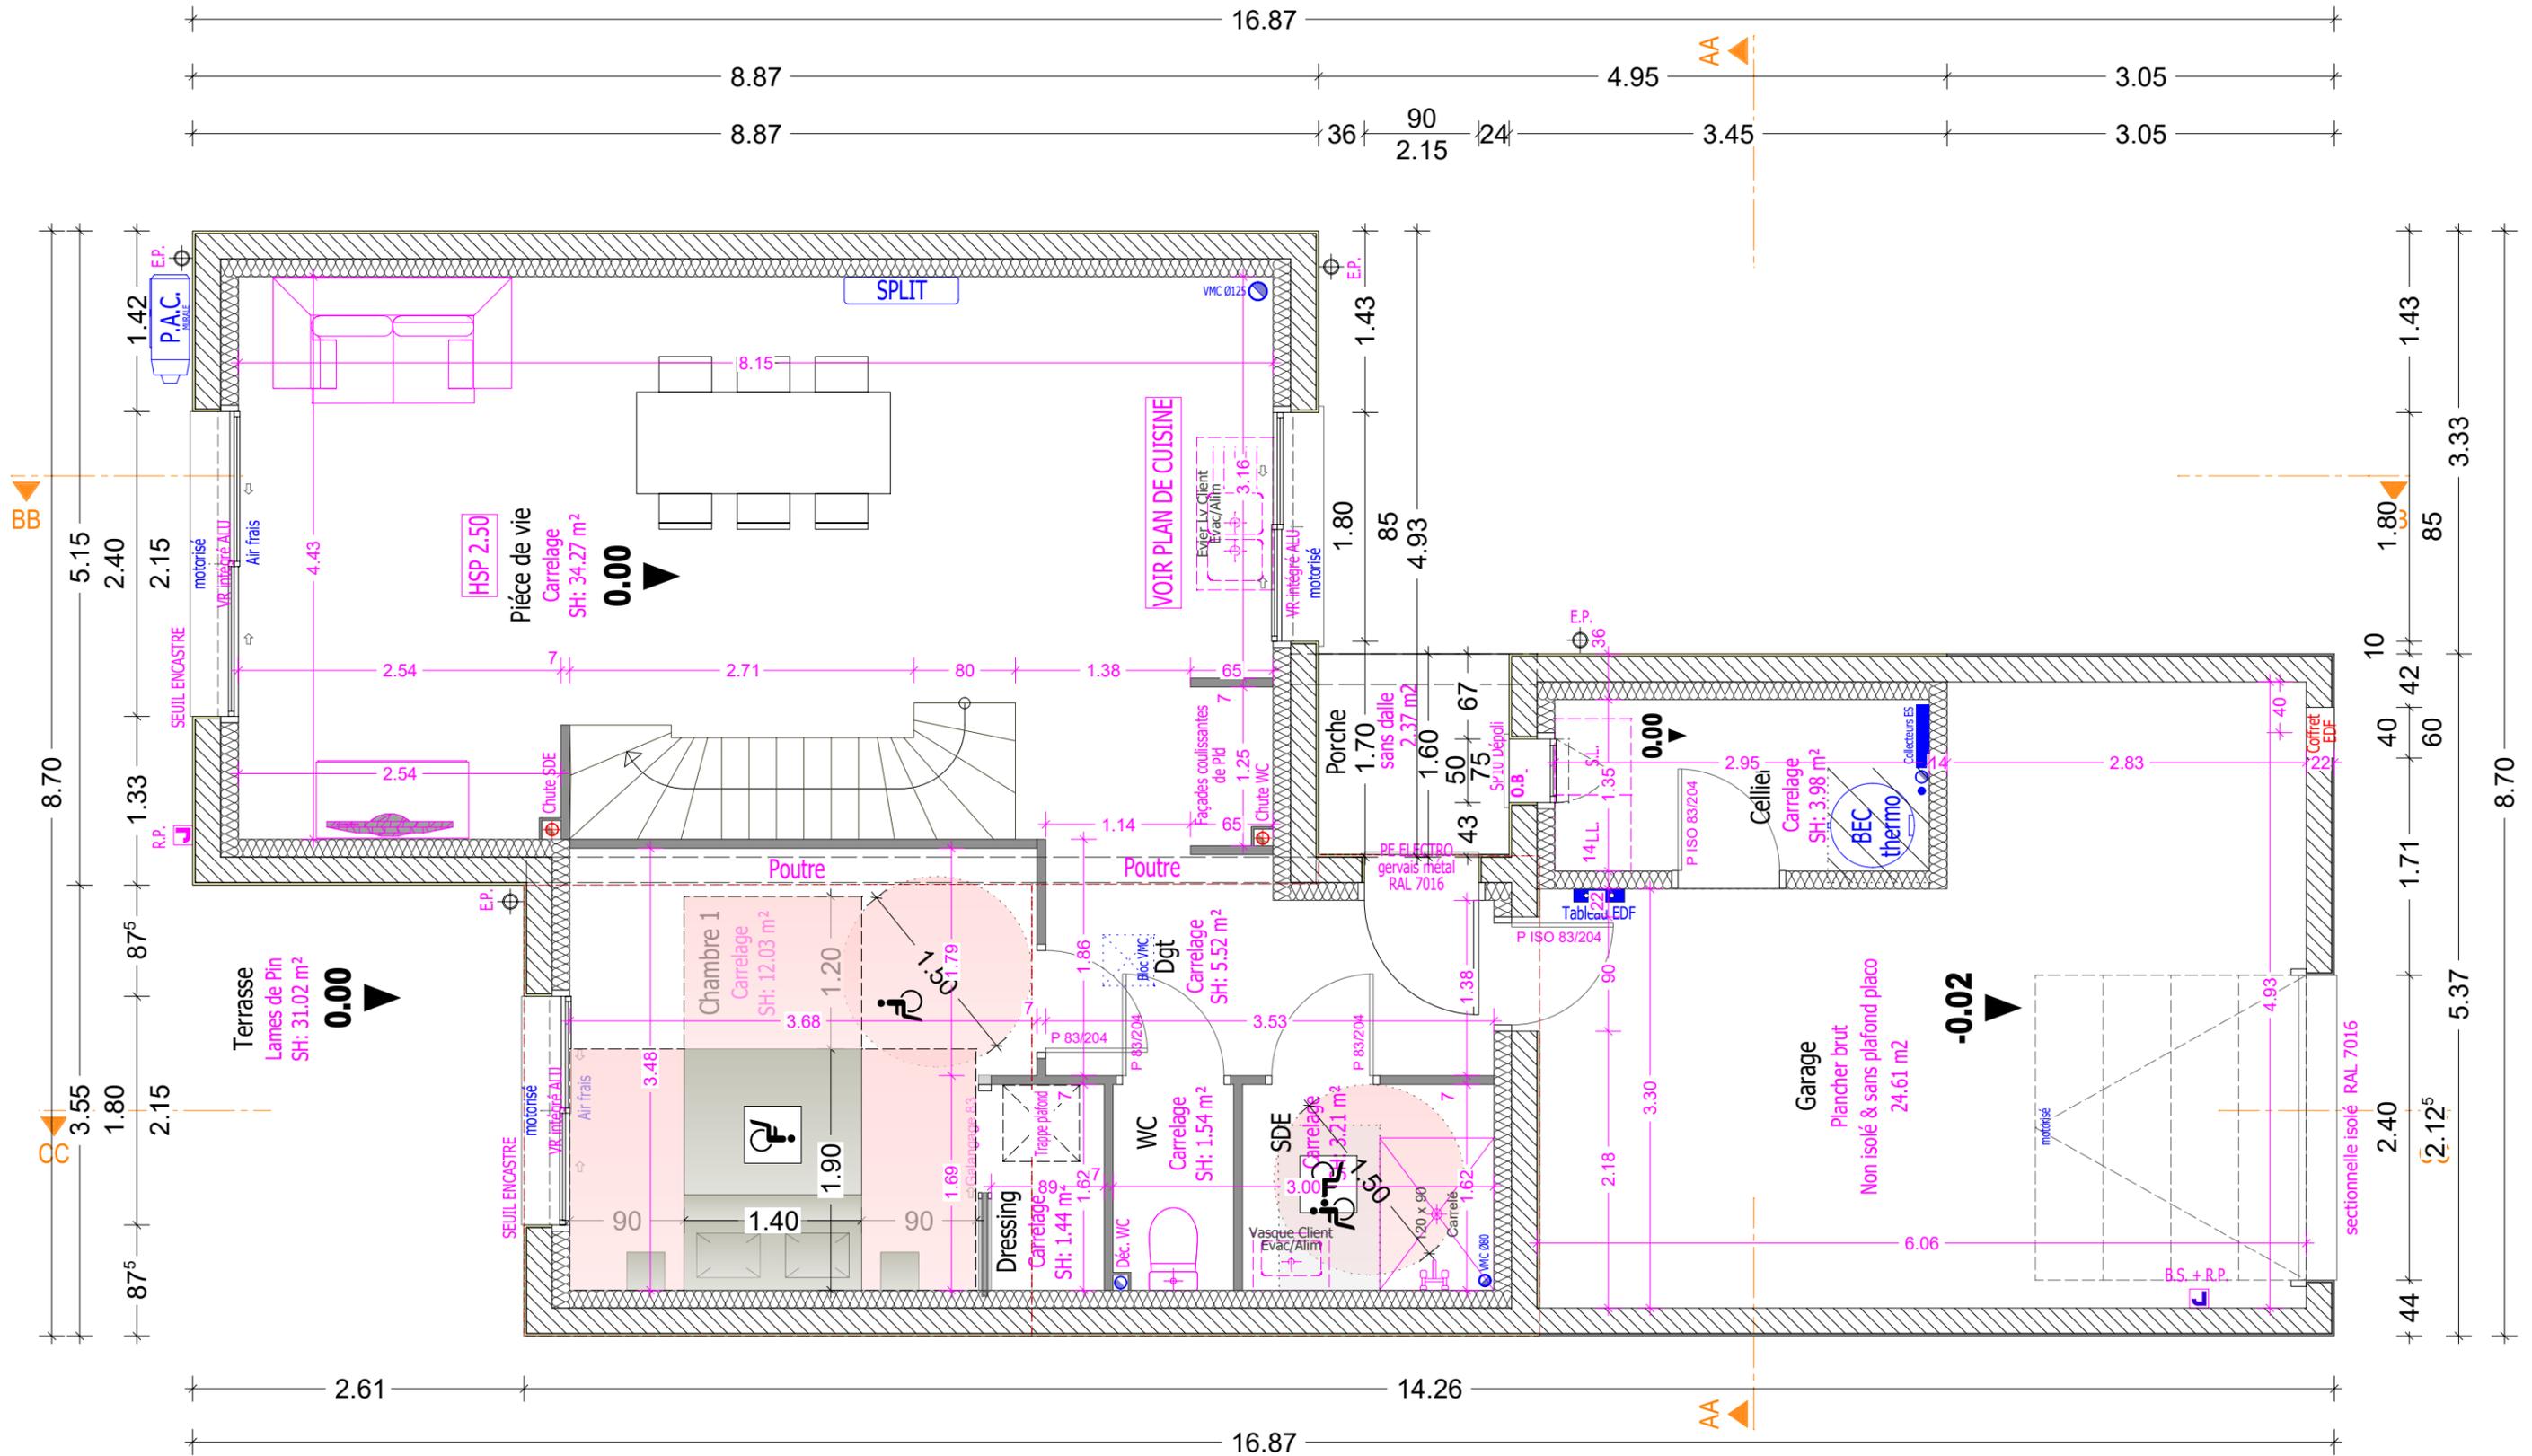

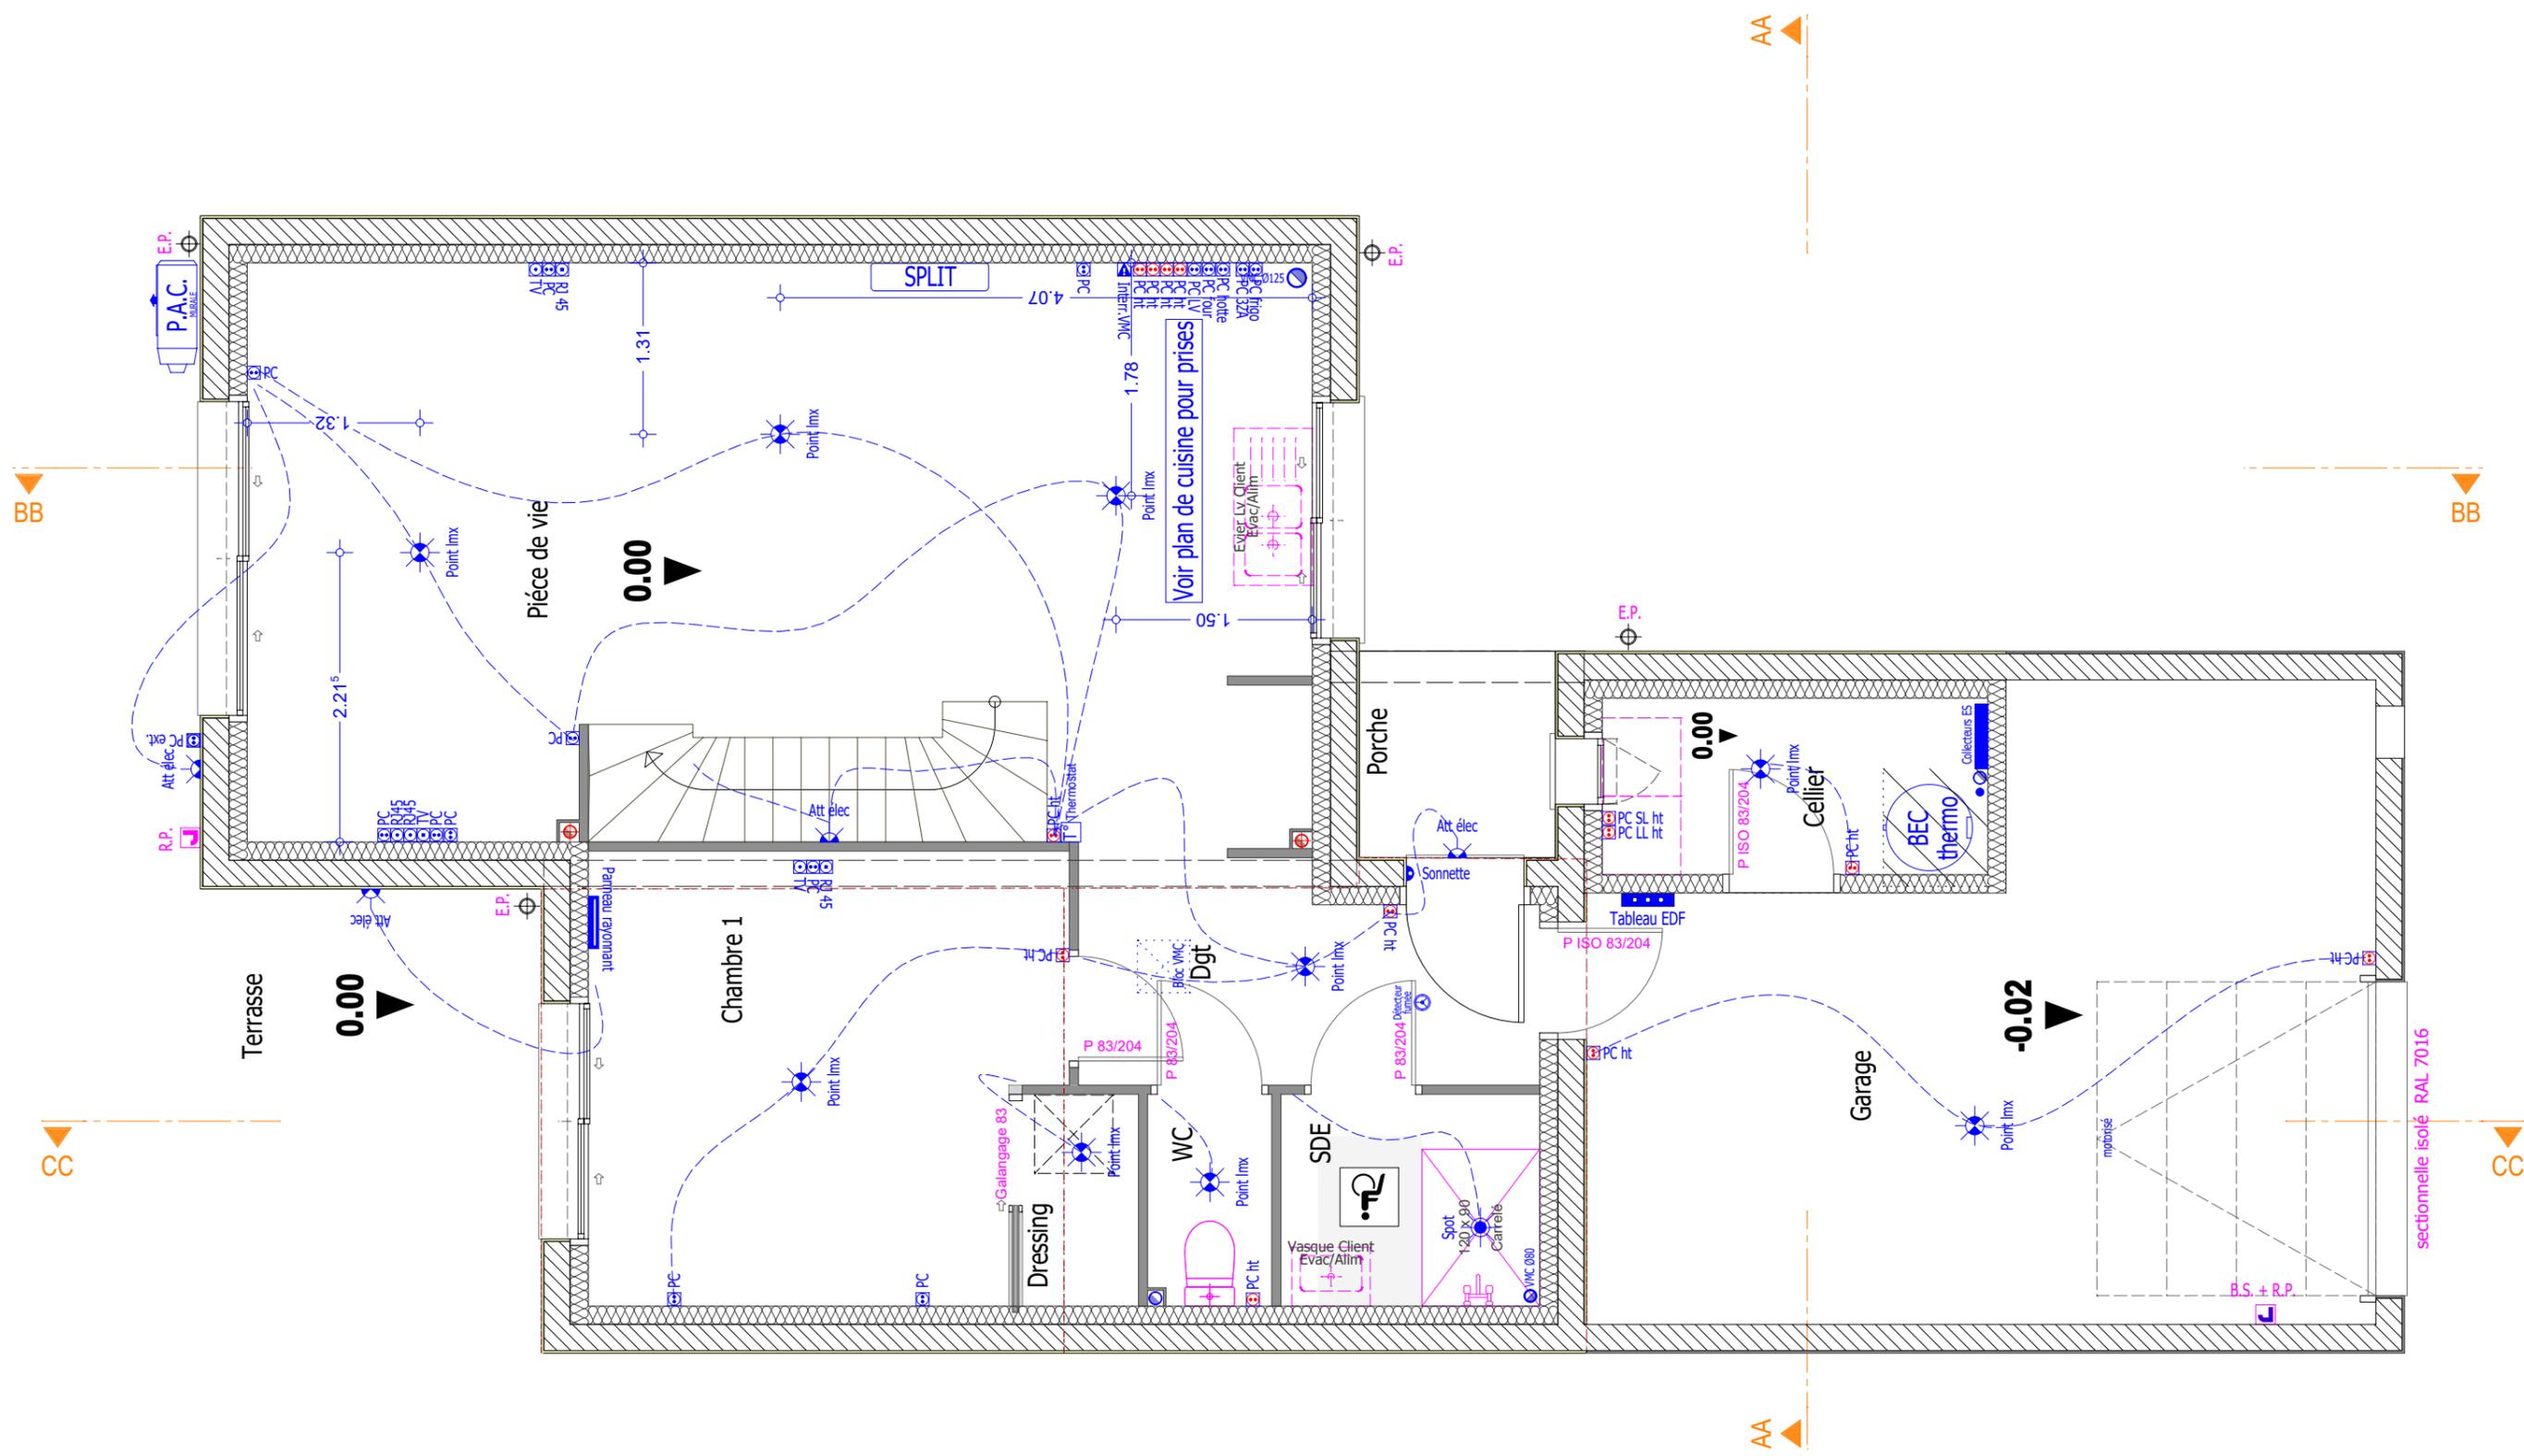

<p>Lot n° 2</p>	<p>Adresse du projet : 185 Impasse de la Sablière 85 440 TALMONT SAINT HILAIRE</p>	<p>RDC Electricité 1/50</p> <p>Déssiné par BB le 08/06/2021</p>	<p>PLANS DE CCMI</p> <p>Le ___/___/___</p> <p>BON POUR ACCORD</p>
-----------------	--	---	---

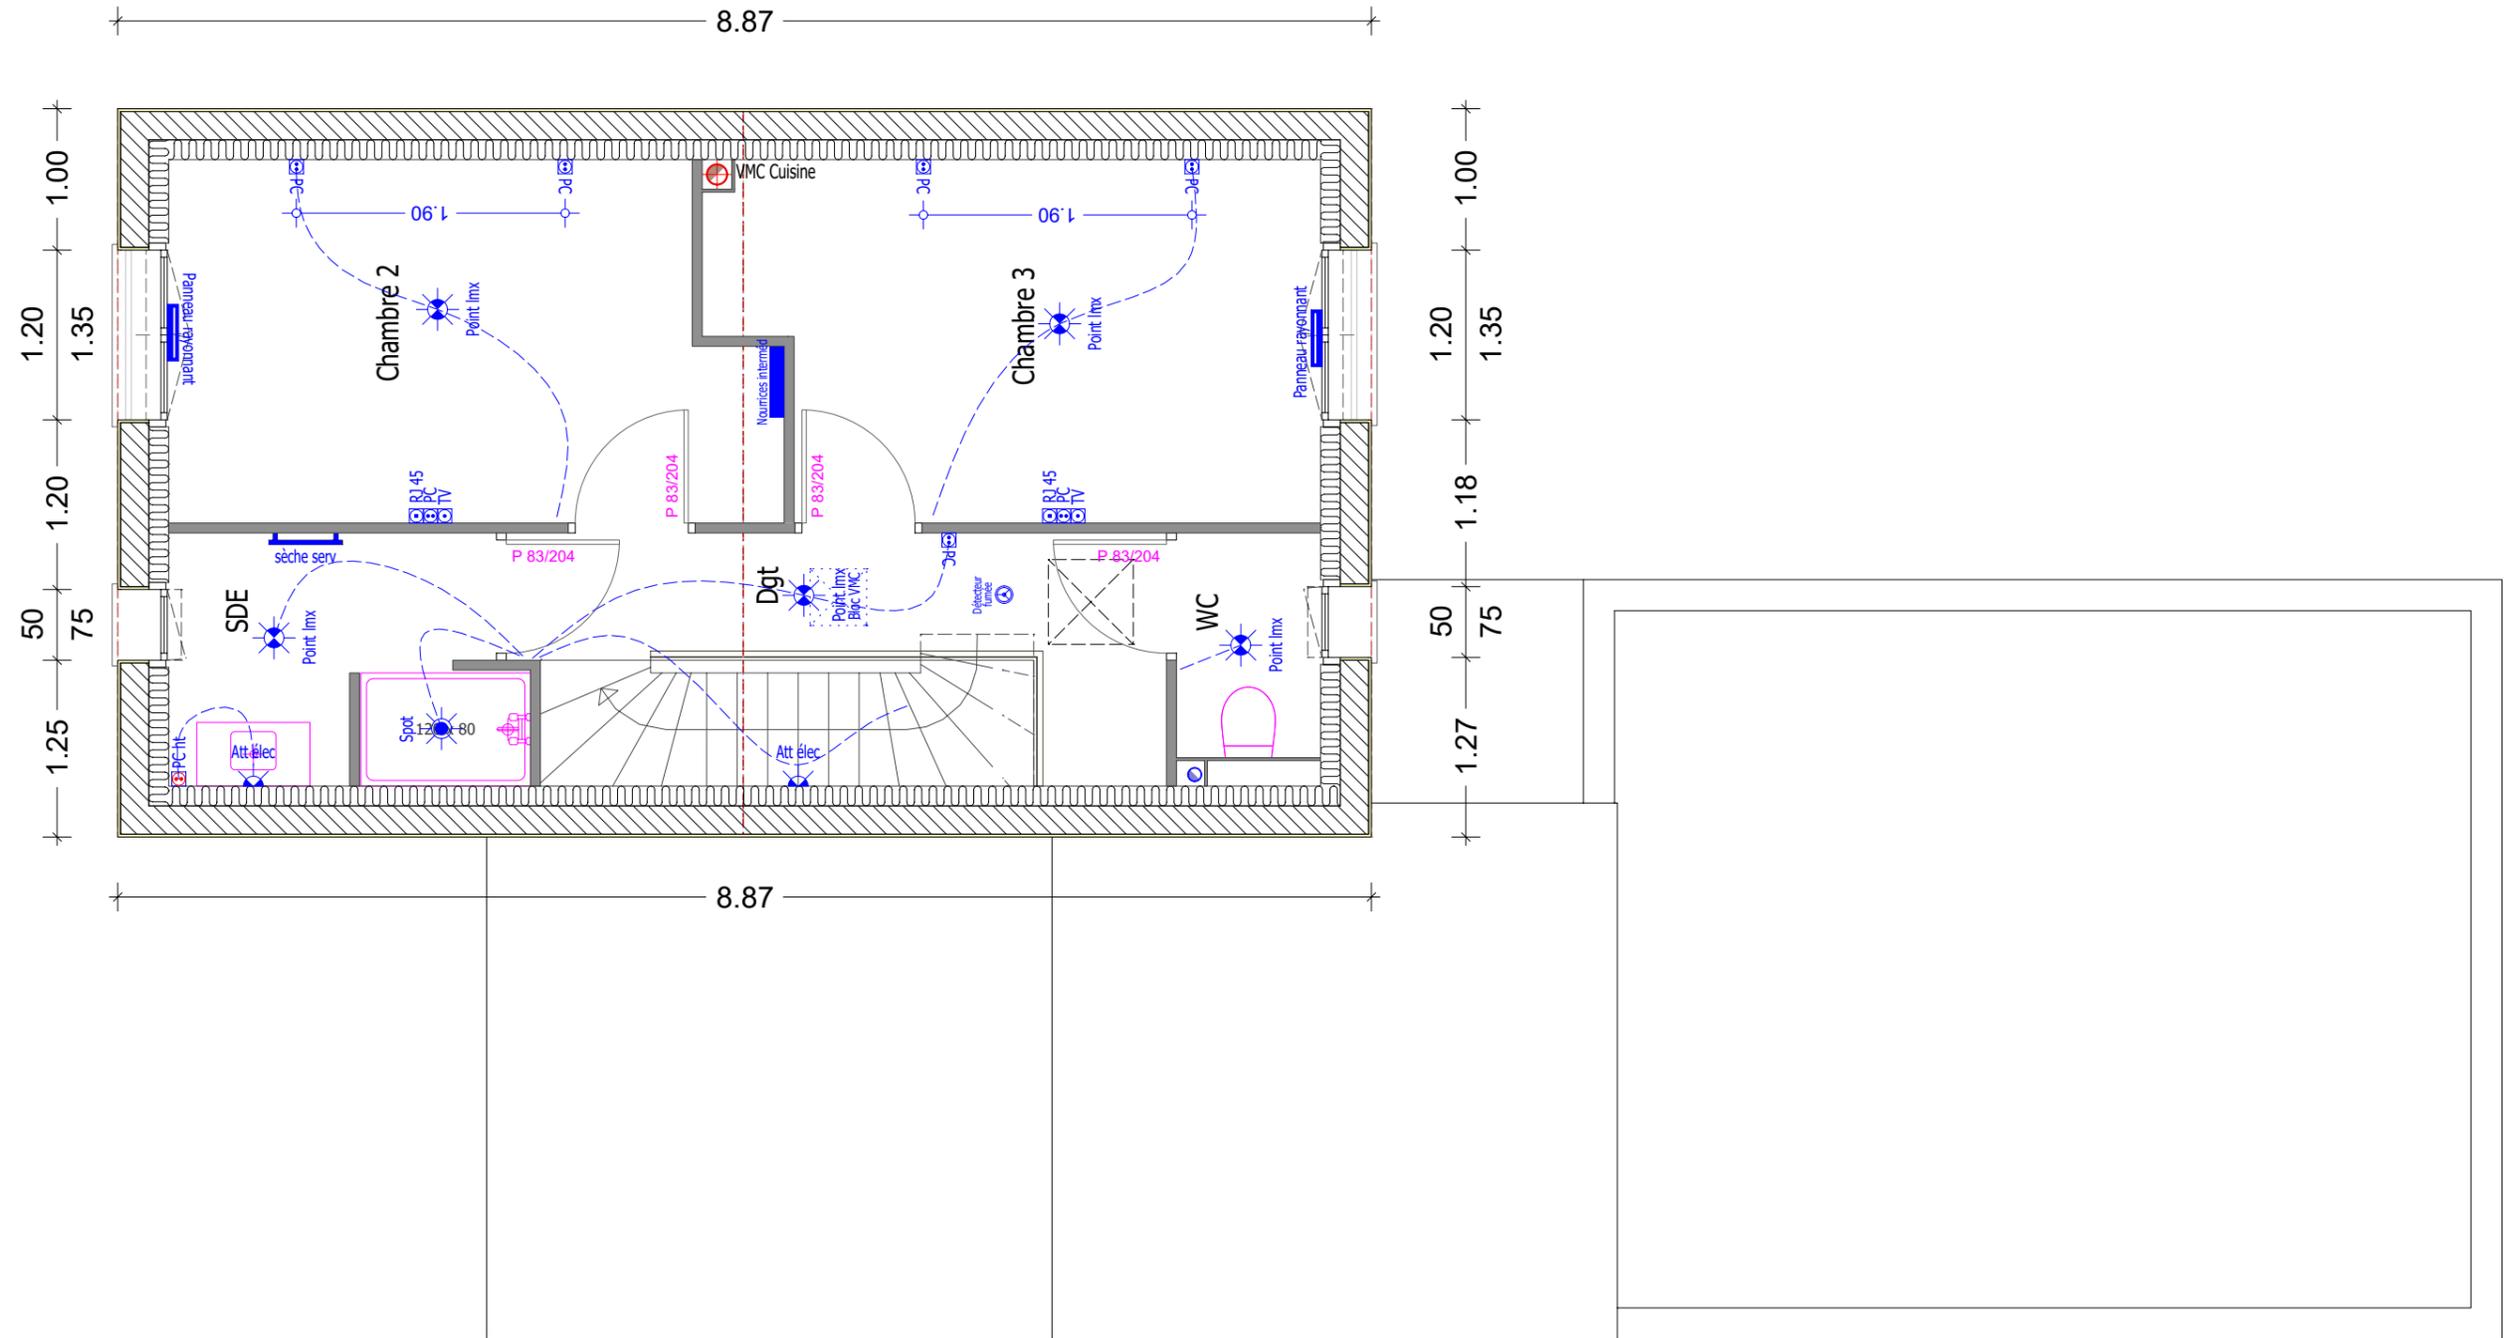

Lot n° 2

Adresse du projet :
185 Impasse de la Sablière
85 440 TALMONT SAINT HILAIRE

ETAGE Electricité 1/50

Déssiné par BB le 08/06/2021


PLANS DE CCMI

Le __/__/__

BON POUR ACCORD

Pour le positionnement des raidisseurs verticaux et des poteaux béton, cf plans de structure béton et ferrailage joint au dossier

La position et le parcours des canalisations et réservations sont données à titre indicatif et peuvent être modifiées selon le choix de l'entreprise. Nous vous conseillons de repérer exactement le nombre et l'emplacement des sorties en cours de chantier afin de faciliter vos futurs raccordements.

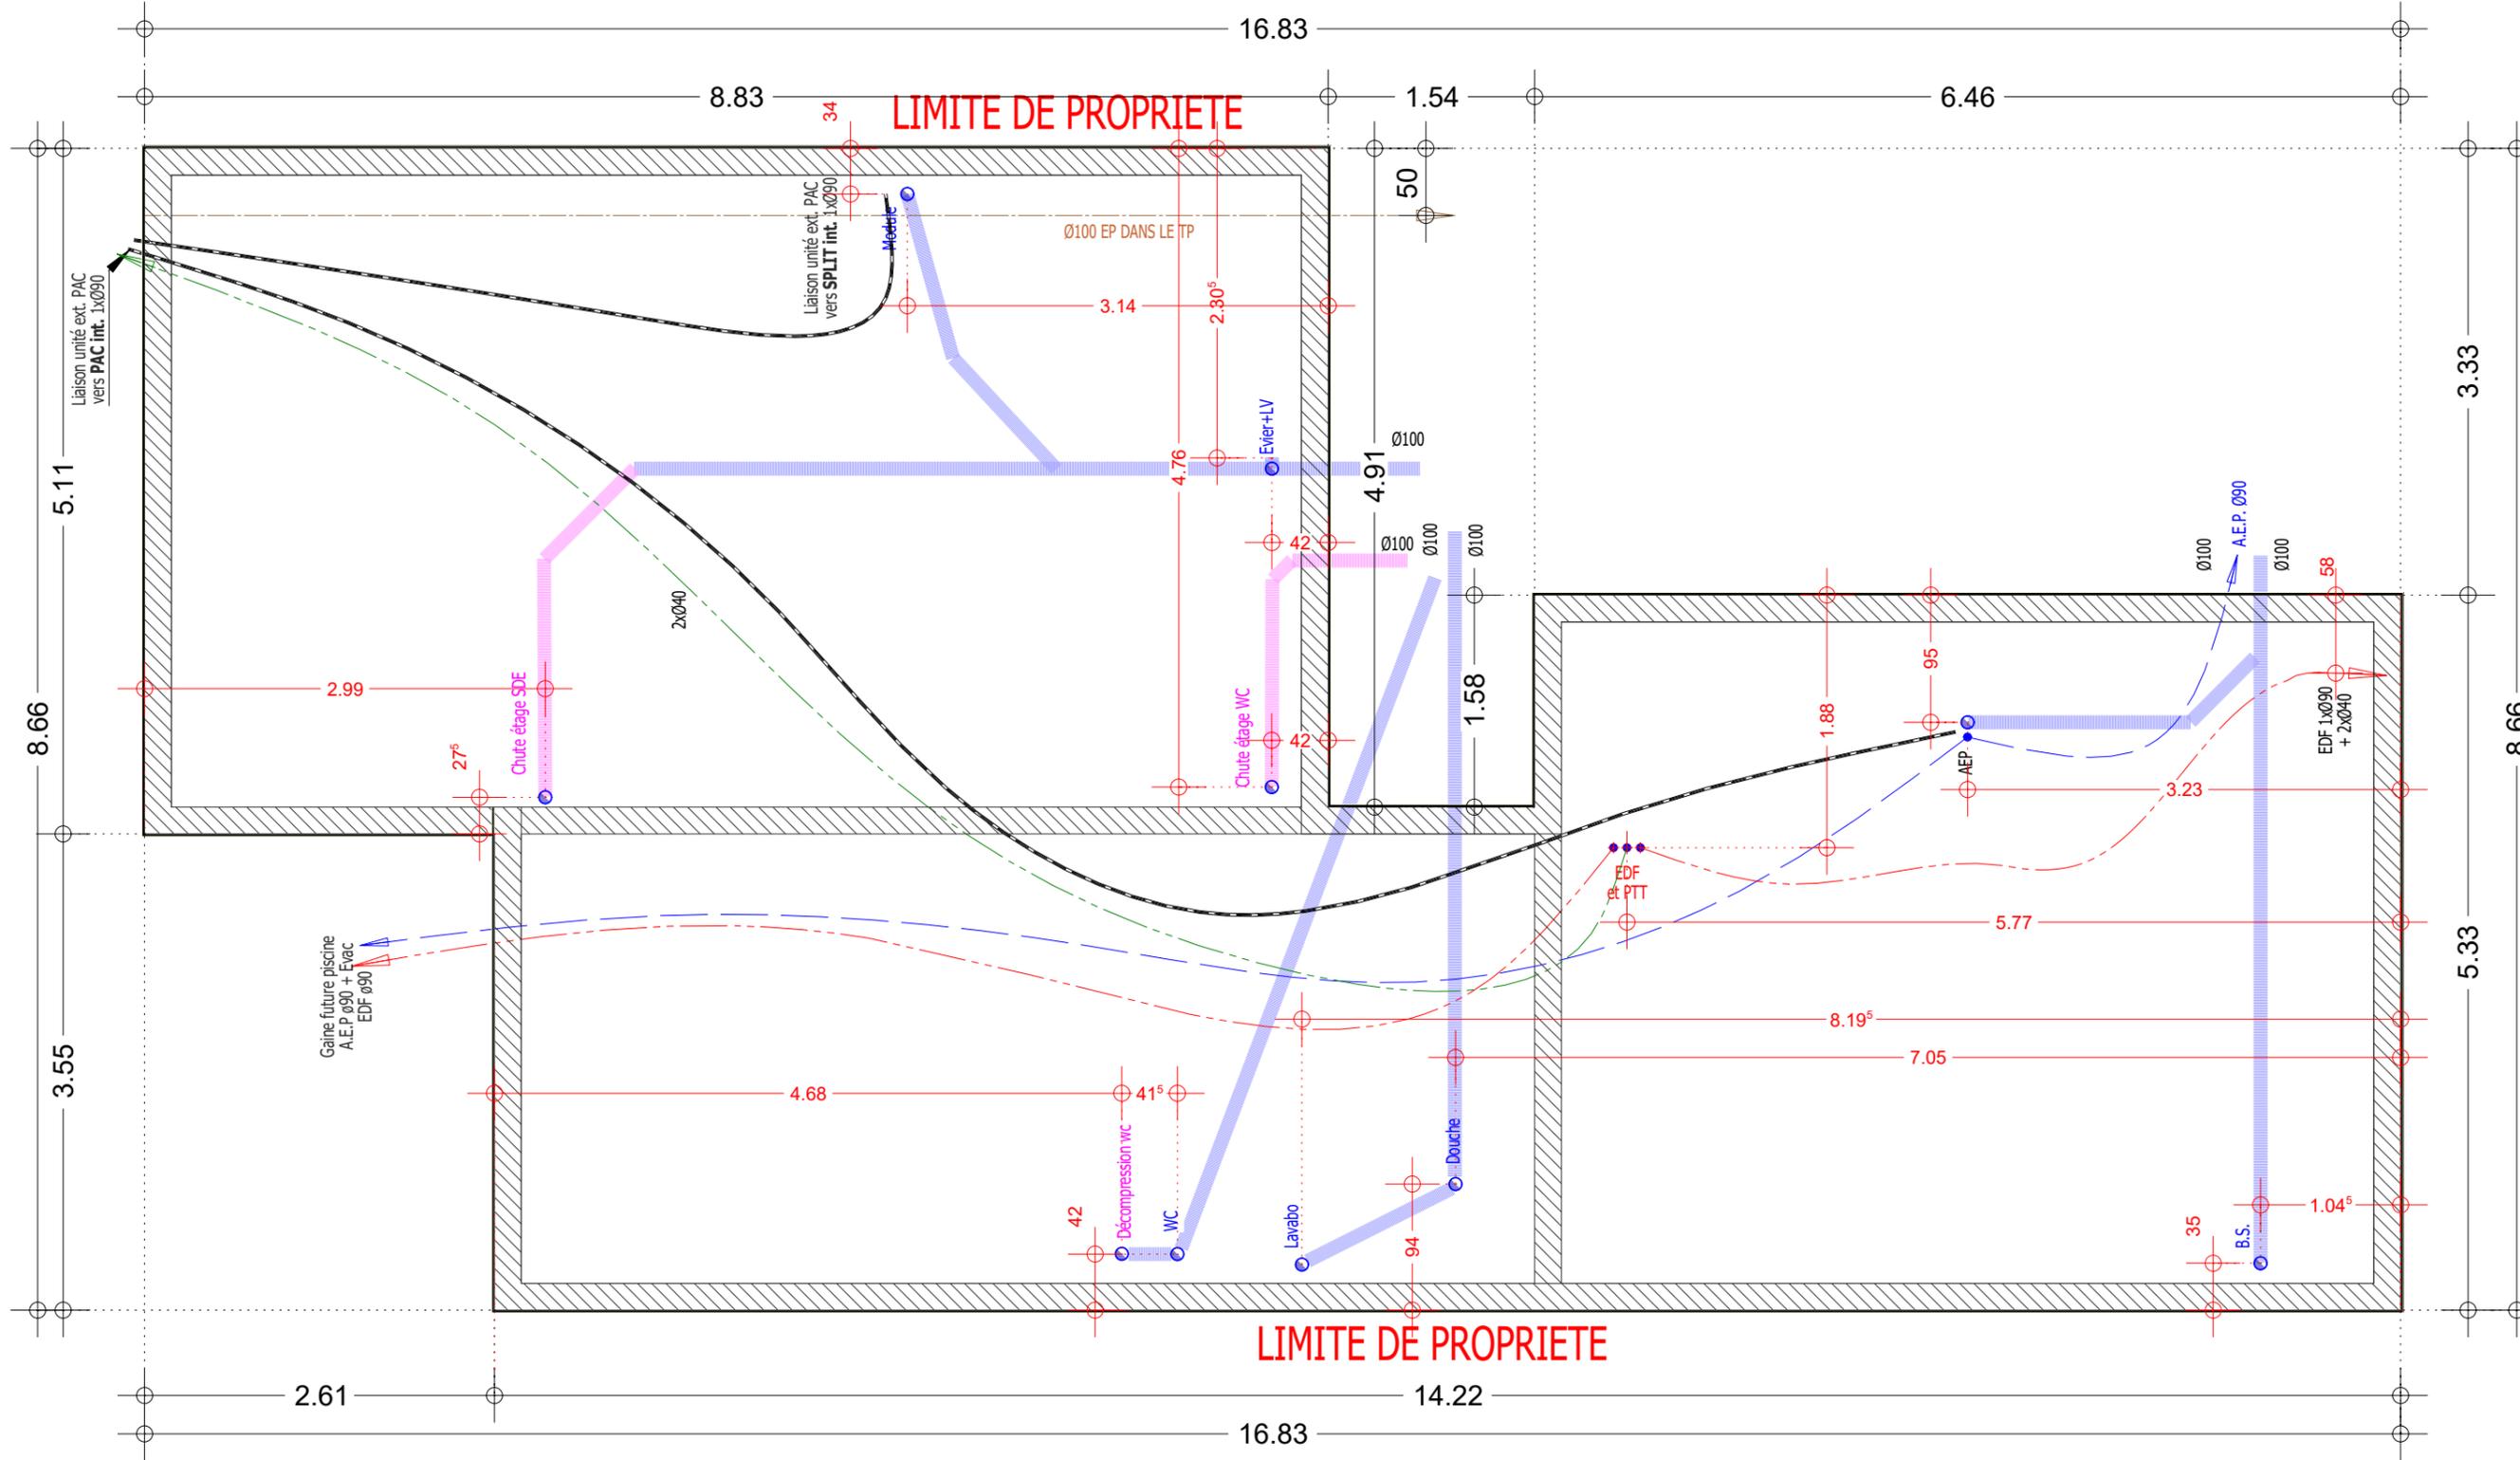

Lot n° 2

Adresse du projet :
185 Impasse de la Sablière
85 440 TALMONT SAINT HILAIRE


RESEAUX 1/50

Déssiné par BB le 08/06/2021

PLANS DE CCMI

Le ___/___/___

BON POUR ACCORD

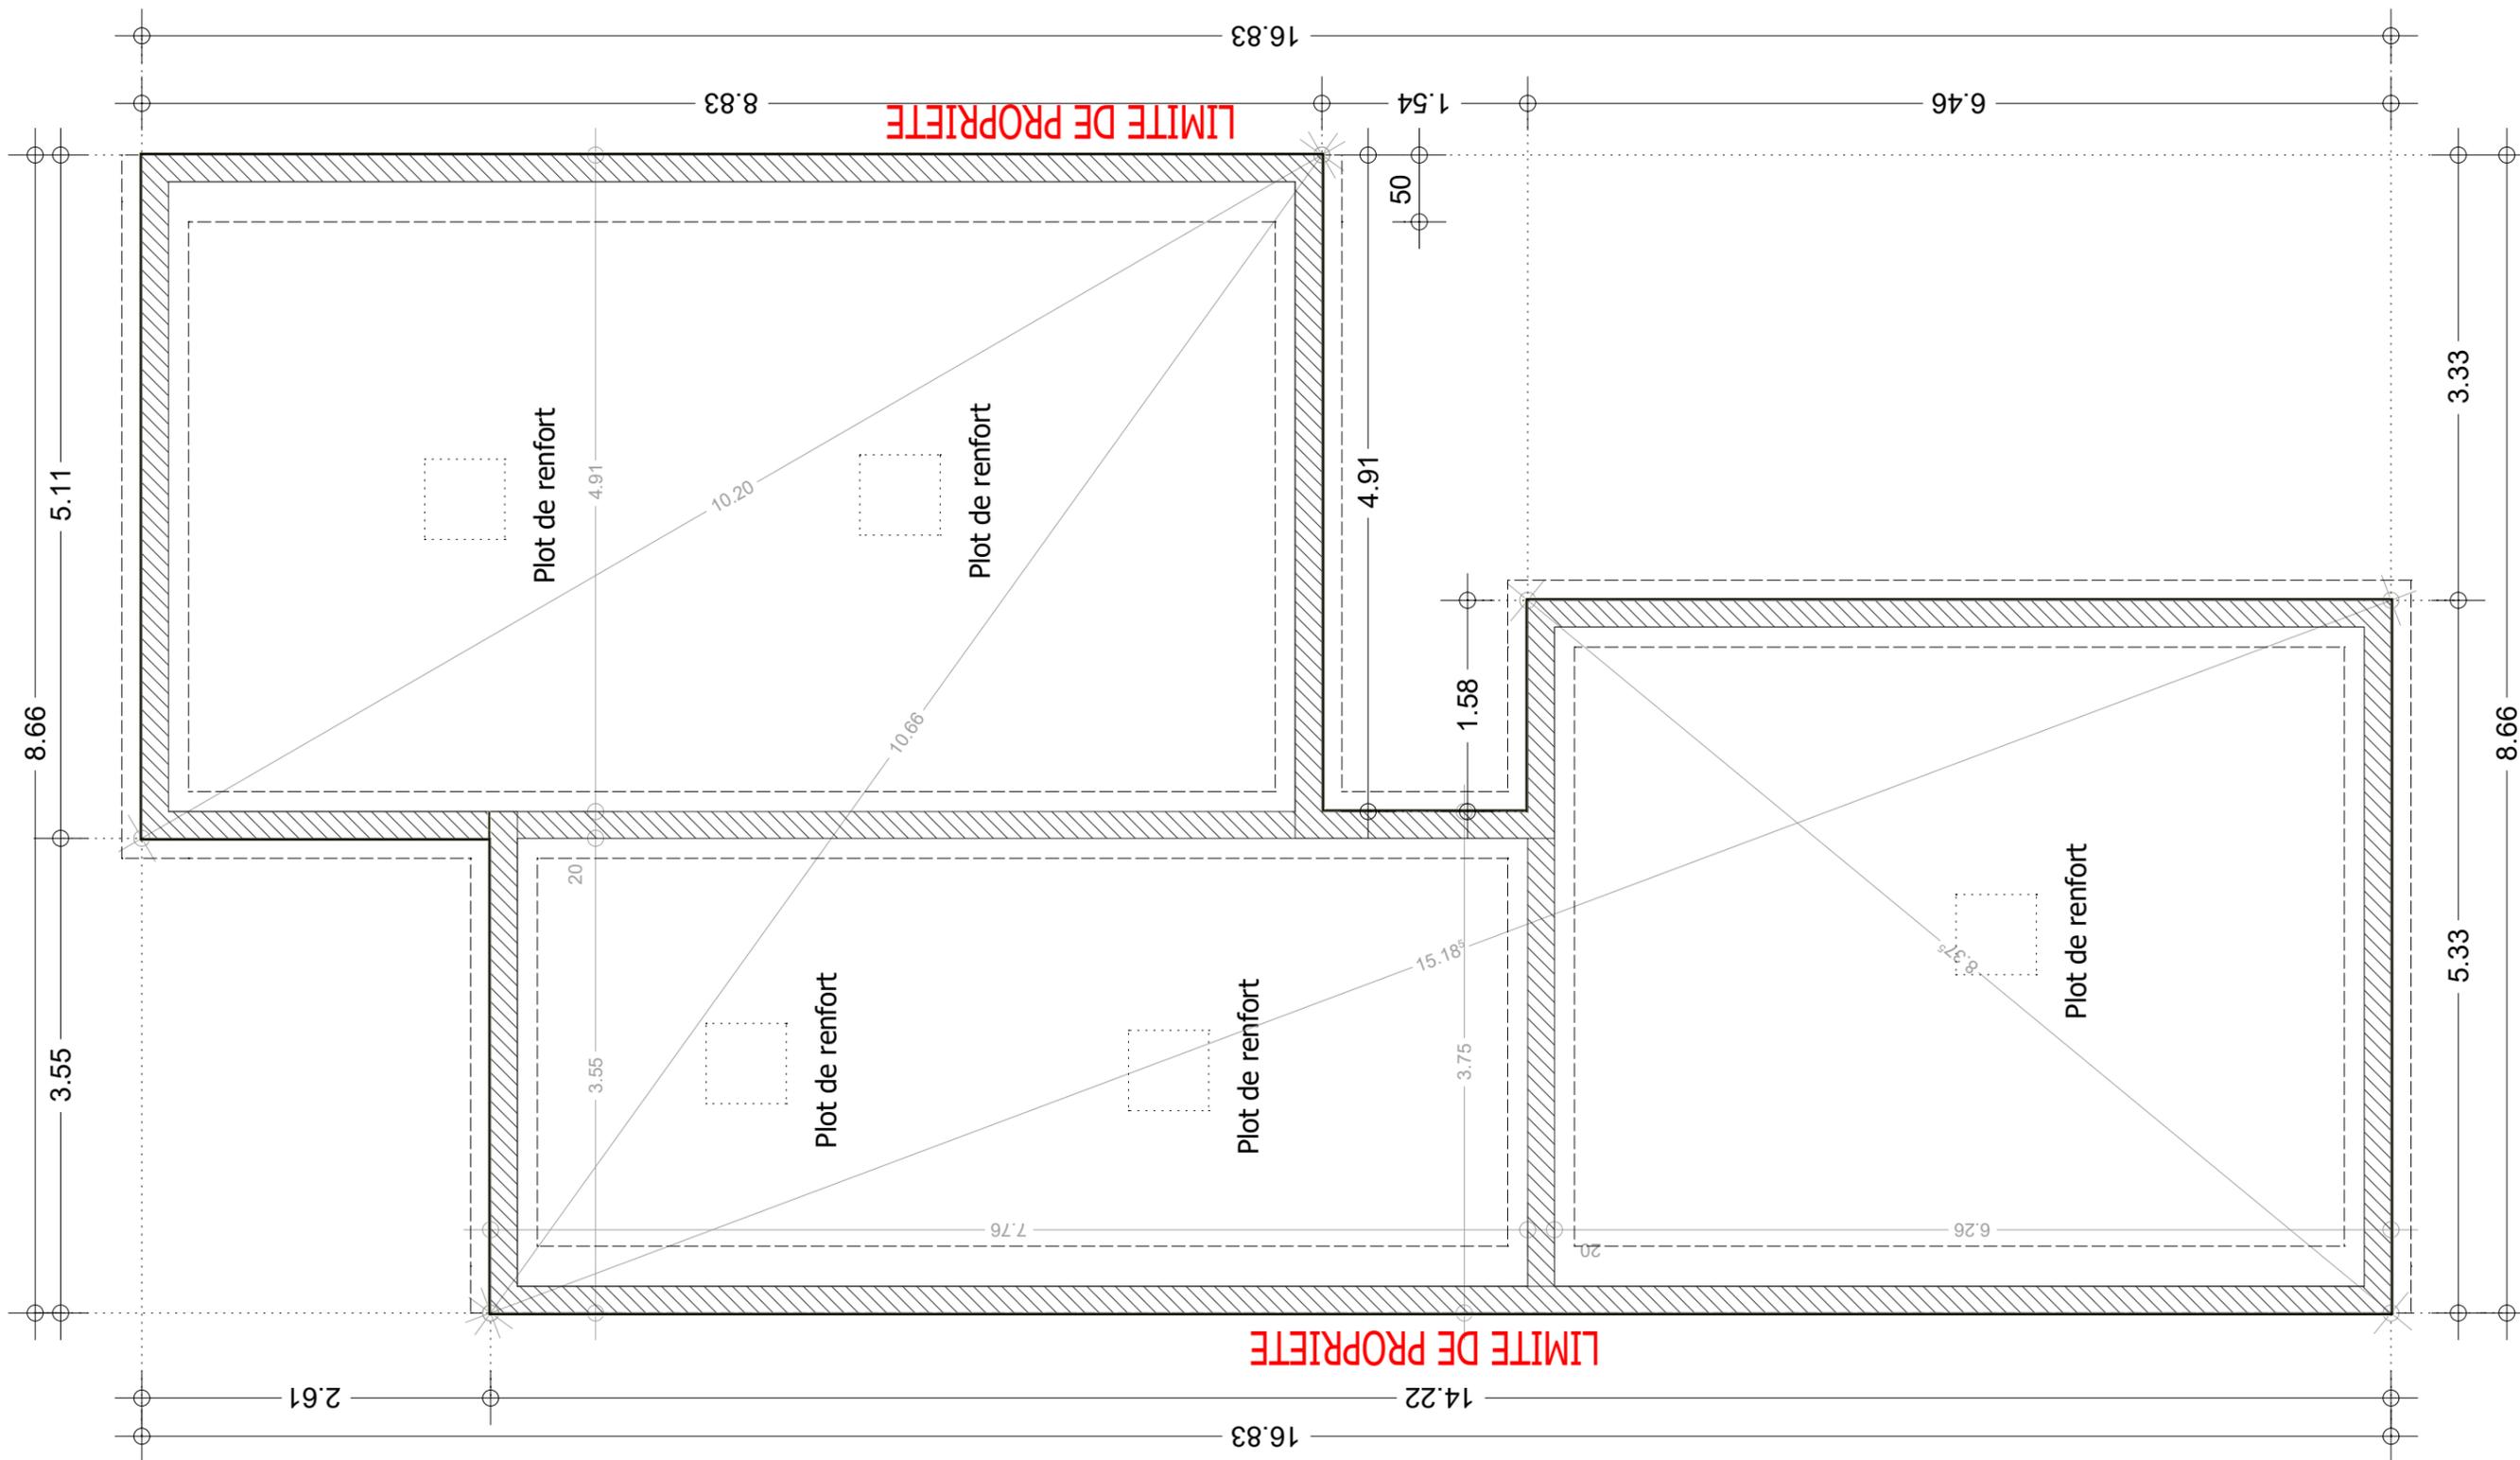


Lot n° 2

Adresse du projet :
 185 Impasse de la Sablière
 85 440 TALMONT SAINT HILAIRE

SOUBASSEMENT 1/50


Dessiné par BB le 08/06/2021

PLANS DE CCMI
 Le ___/___/___
 BON POUR ACCORD

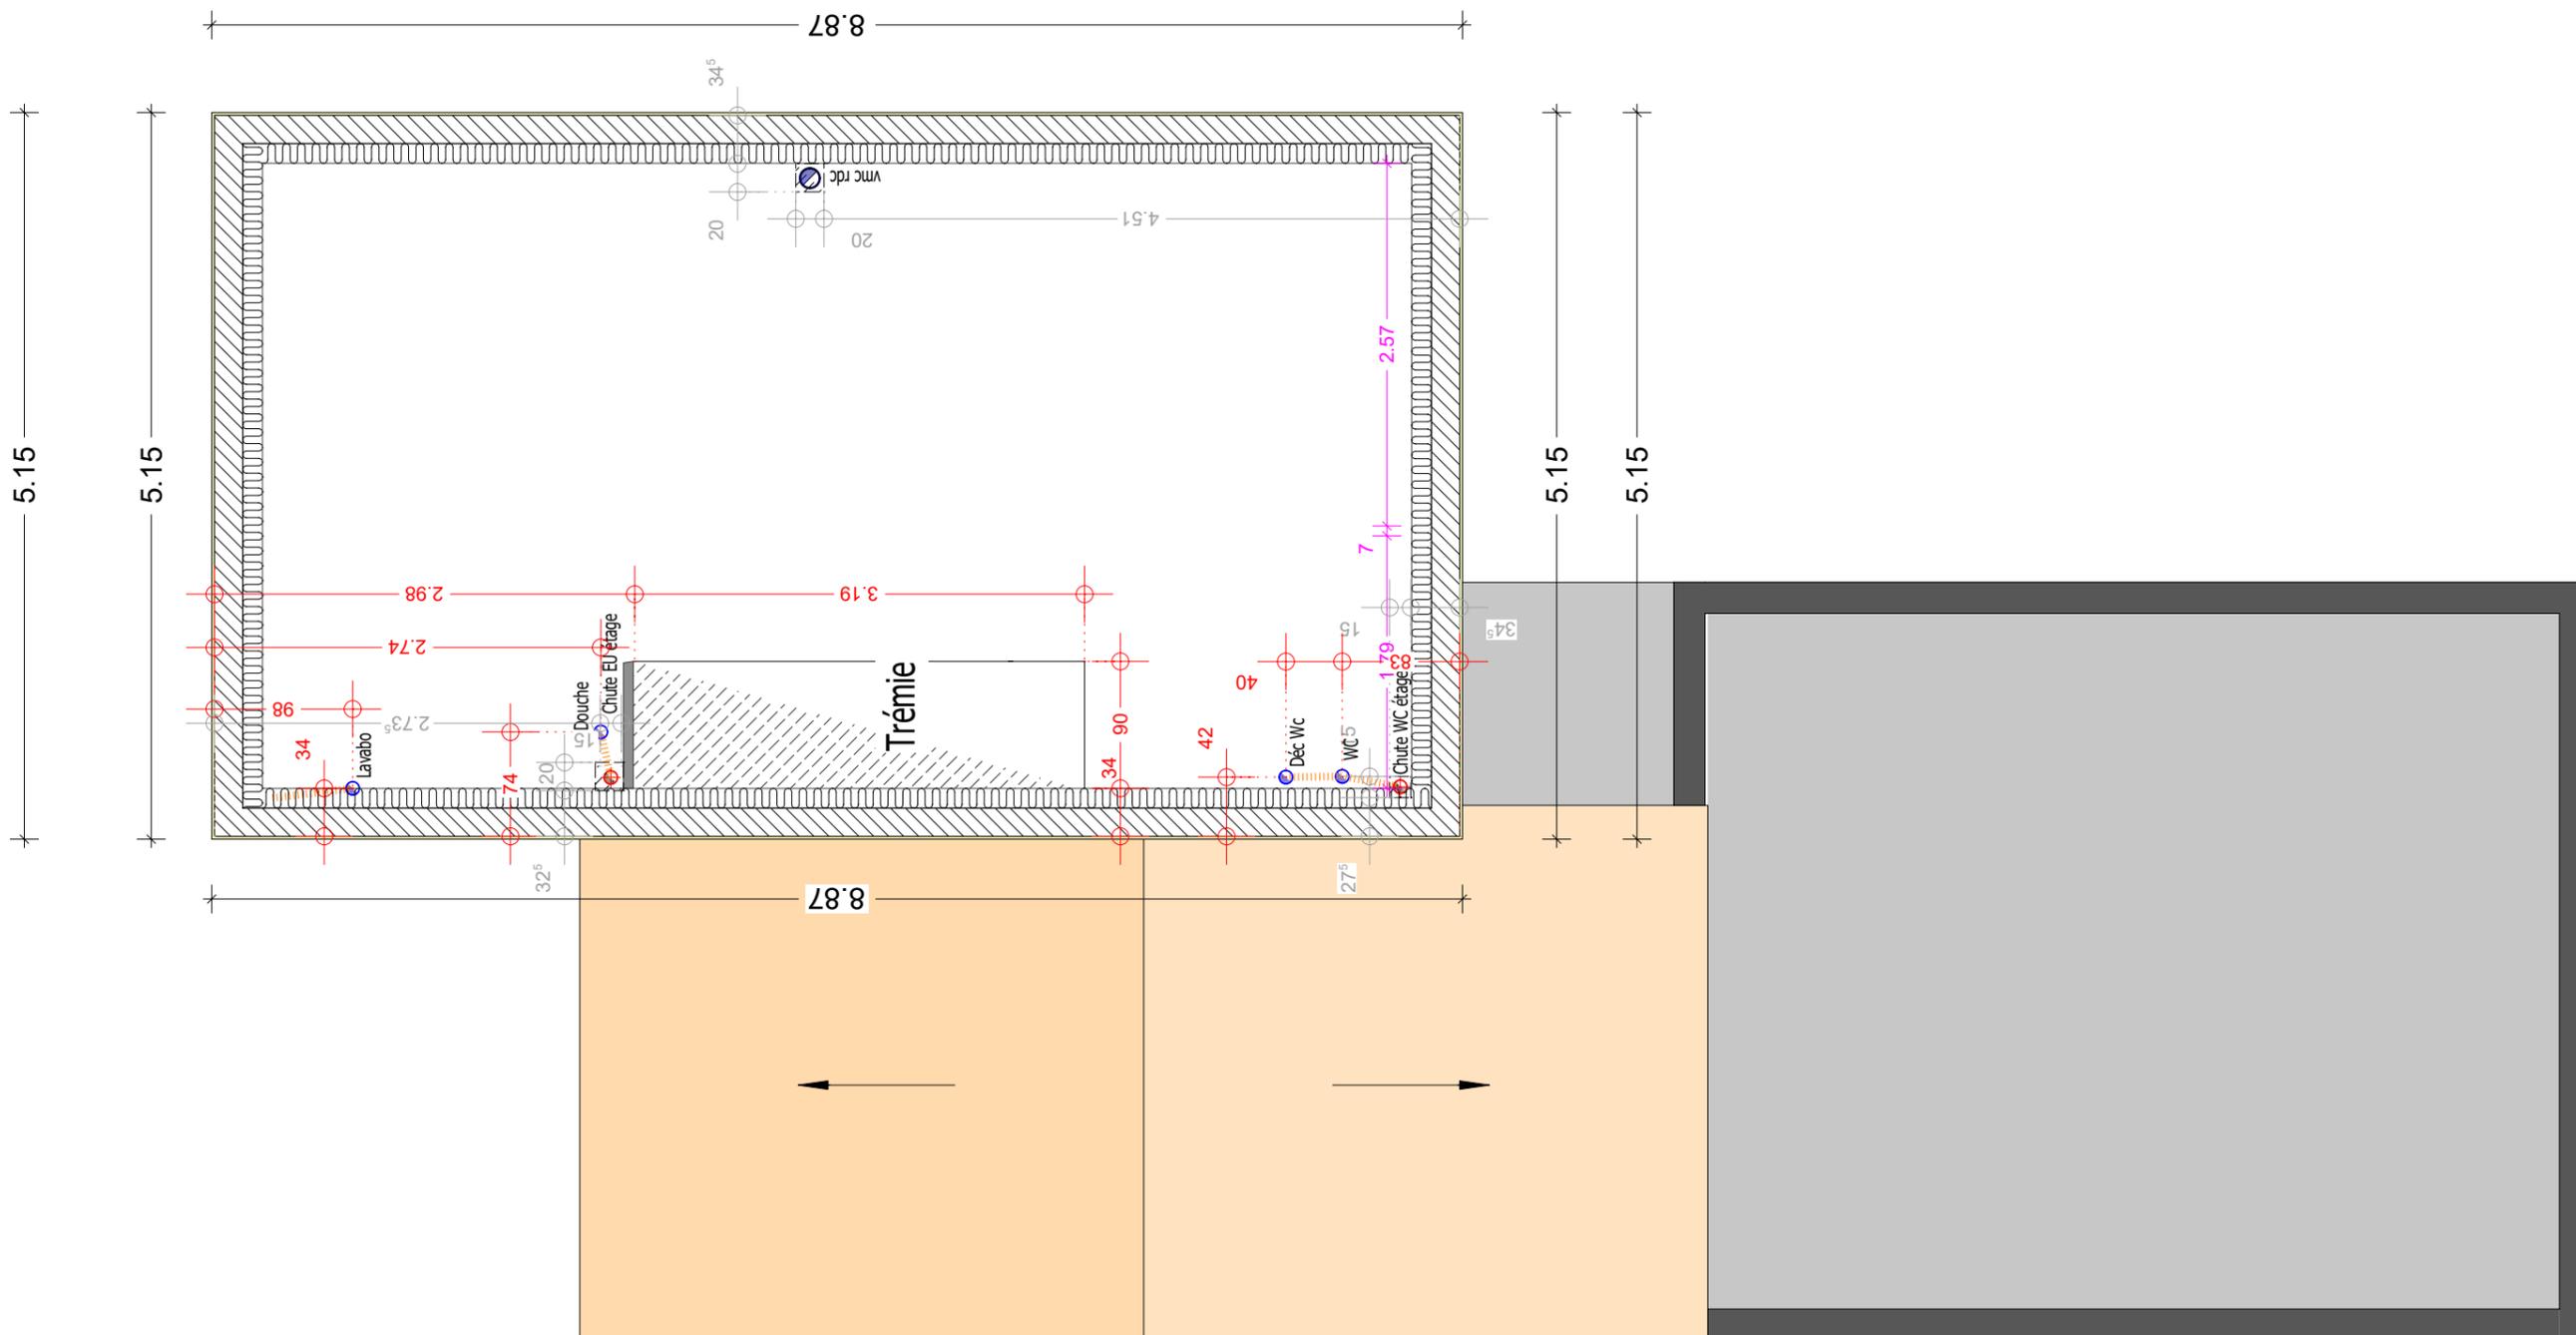


Lot n° 2	Adresse du projet : 185 Impasse de la Sabli�re 85 440 TALMONT SAINT HILAIRE	PLANCHER ETAGE 1/50	PLANS DE CCMI Le ___/___/___ BON POUR ACCORD
		Dessin� par BB le 08/06/2021	

AA - AA

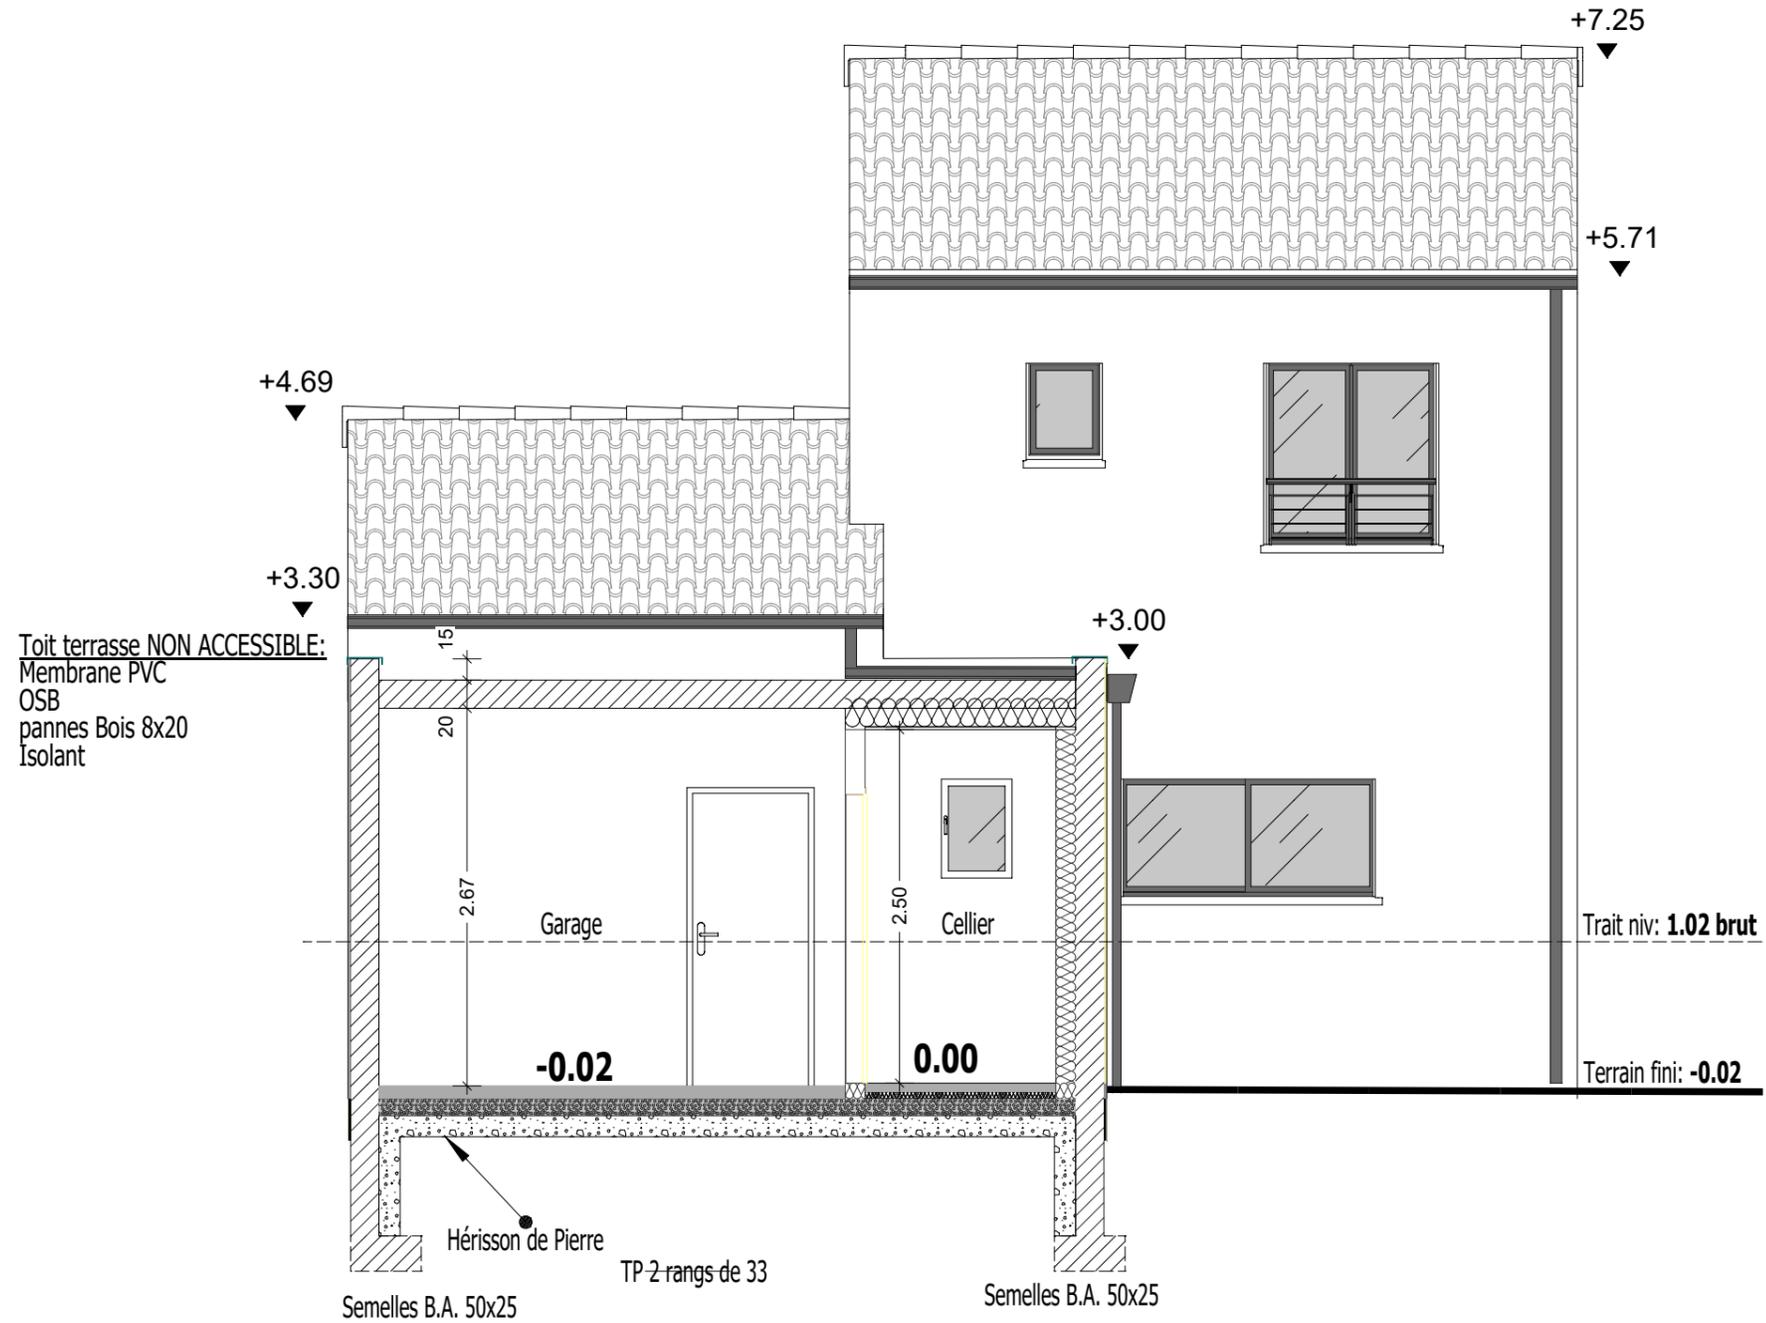

Lot n° 2	Adresse du projet : 185 Impasse de la Sablière 85 440 TALMONT SAINT HILAIRE	COUPE AA 1/50	PLANS DE CCMI Le ___/___/___ BON POUR ACCORD
		Dessiné par BB le 08/06/2021	

BB - BB

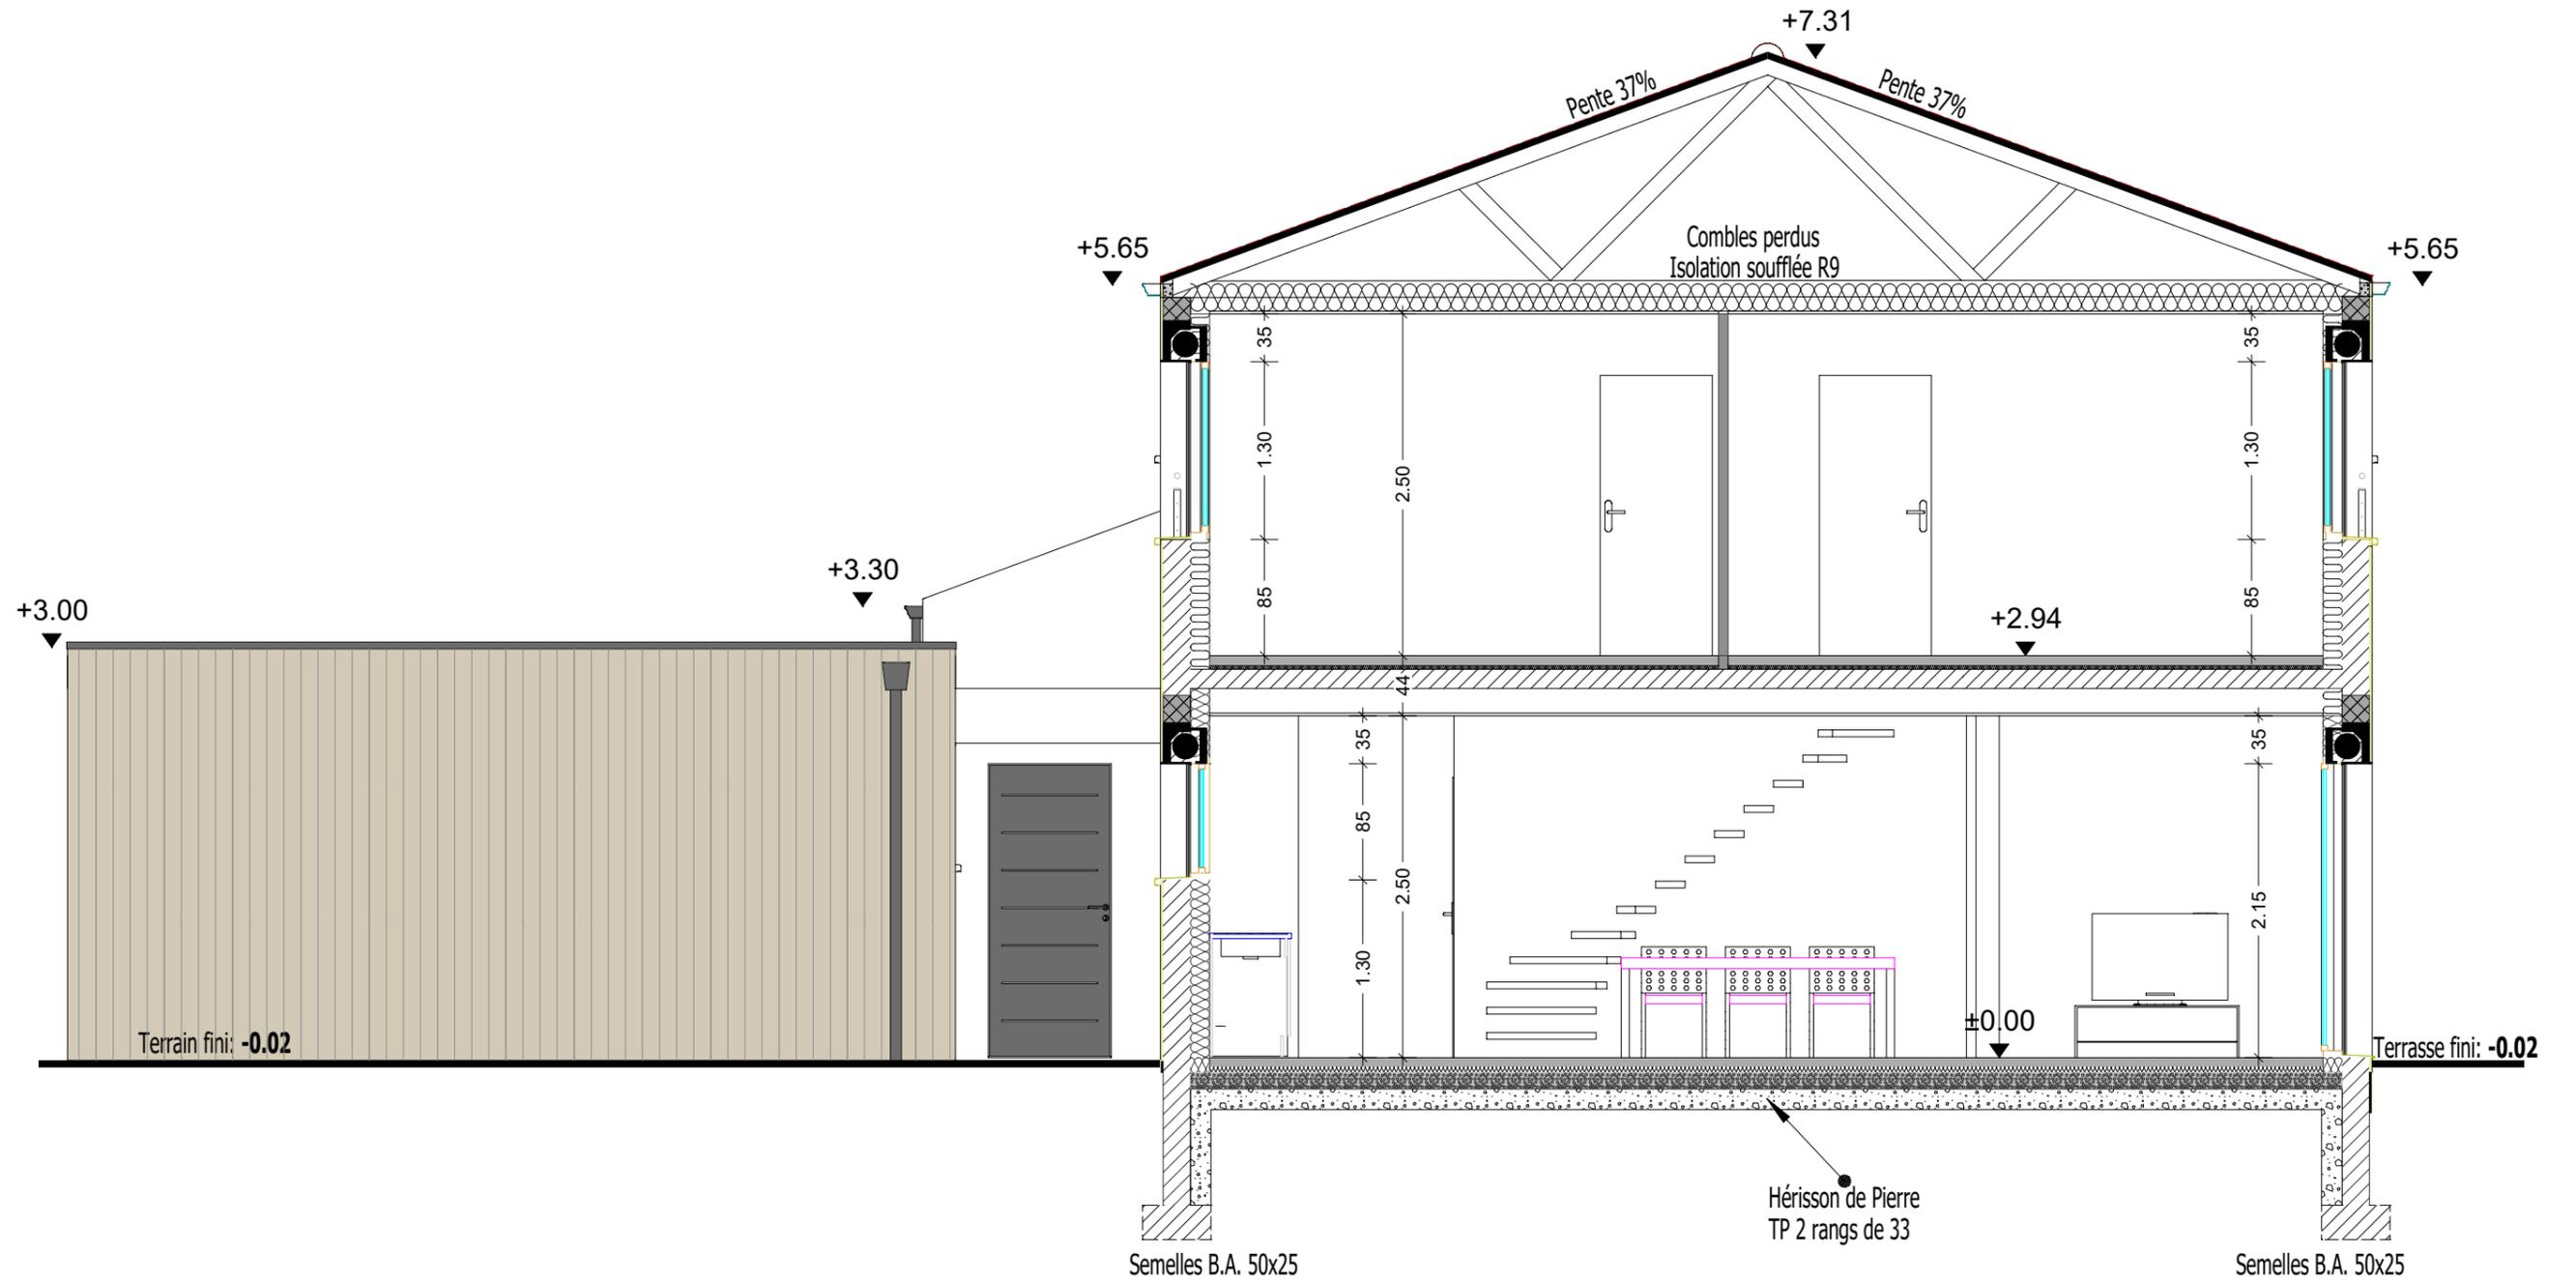

Lot n° 2

Adresse du projet :
185 Impasse de la Sablière
85 440 TALMONT SAINT HILAIRE


COUPE BB 1/50

Déssiné par XX le --/--/----

PLANS D'EXECUTION

Le / /

BON POUR ACCORD

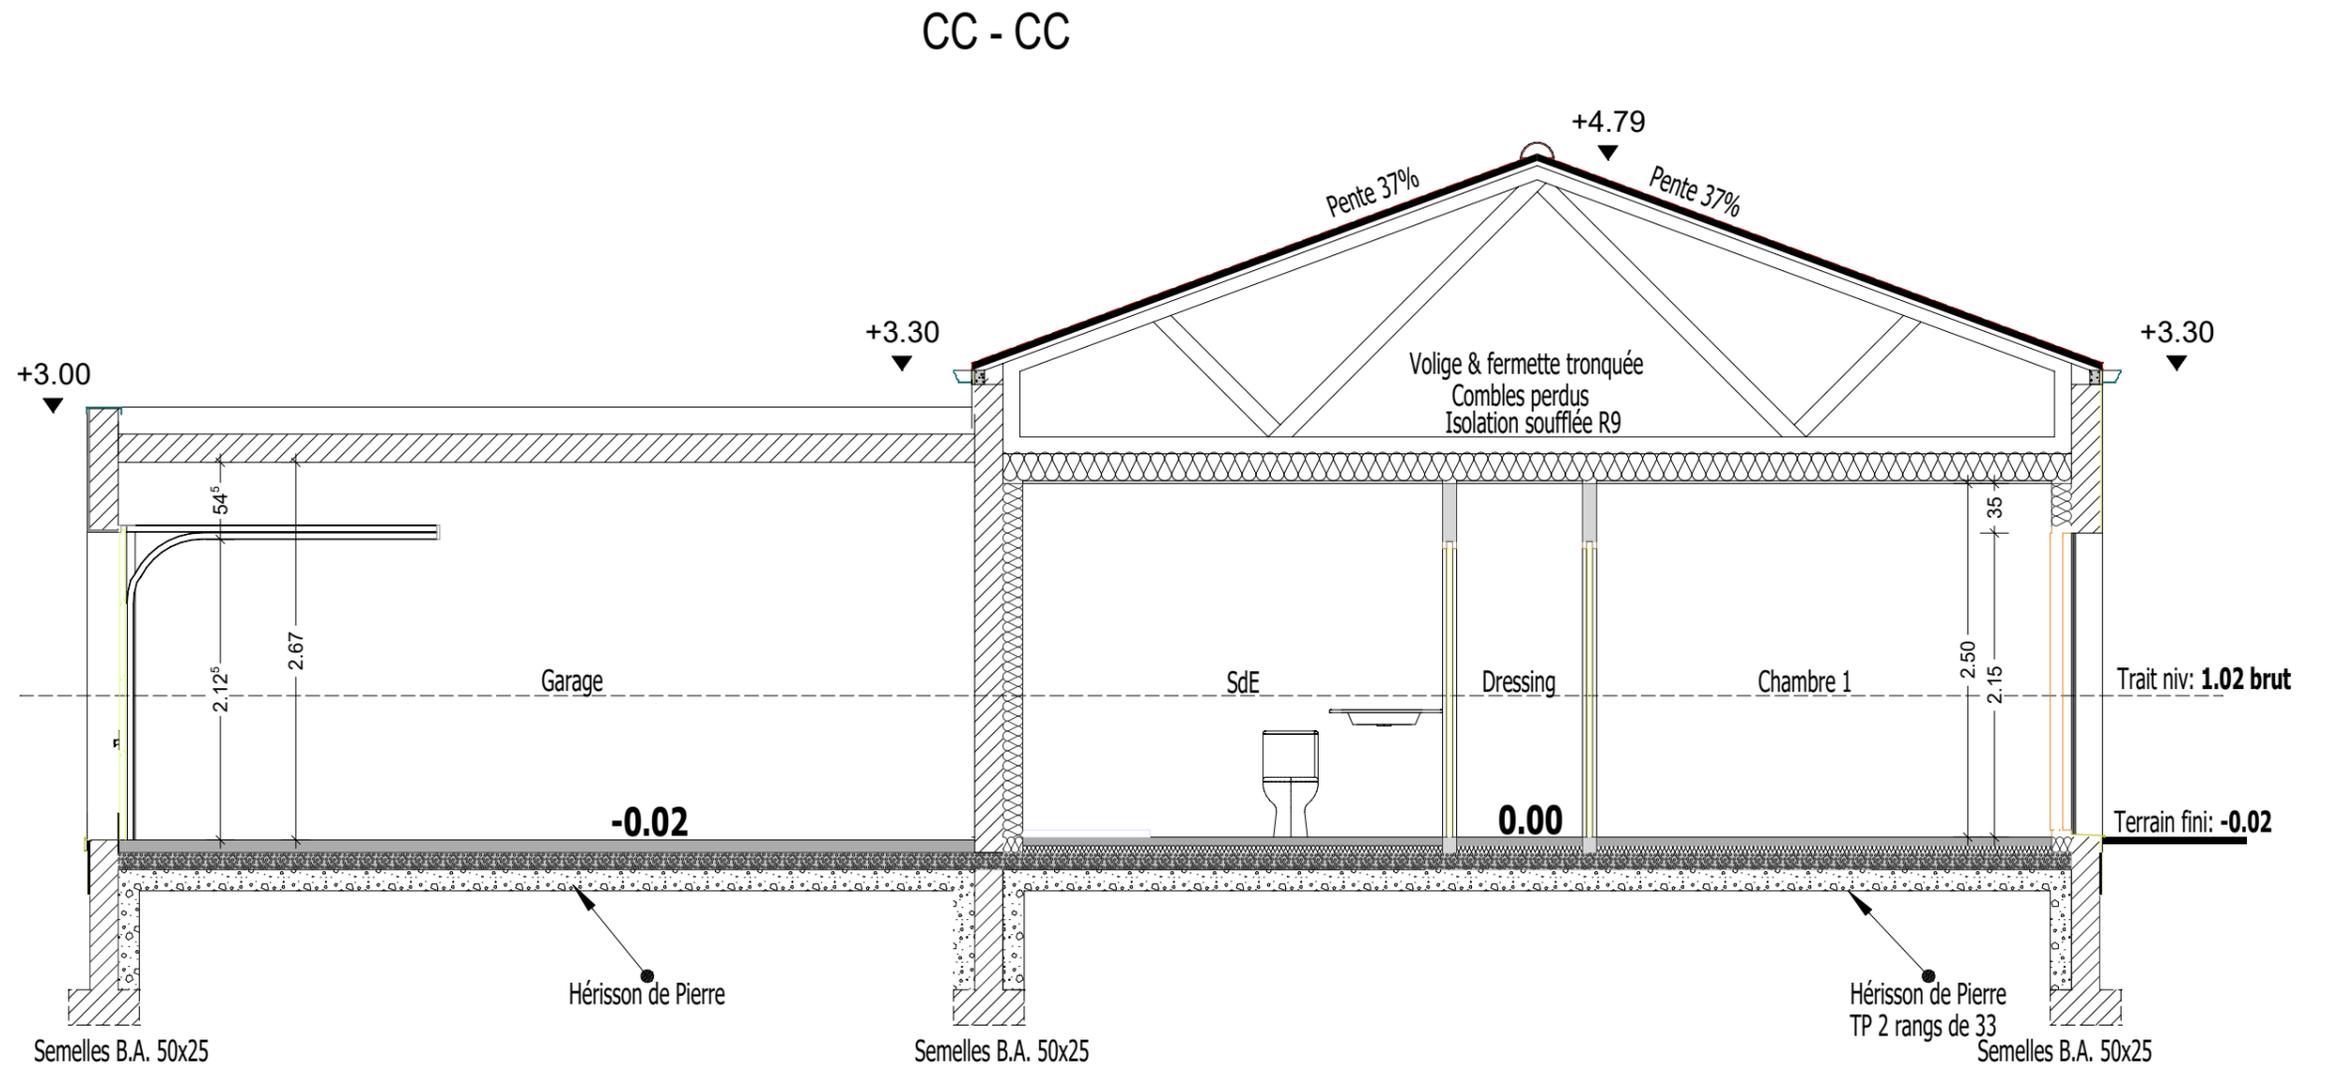

Lot n° 2

Adresse du projet :
185 Impasse de la Sablière
85 440 TALMONT SAINT HILAIRE

COUPE CC 1/50

Déssiné par XX le --/--/----

PLANS D'EXECUTION

Le / /

BON POUR ACCORD