


Coupe Terrain AA

COUPE TERRAIN 1/150

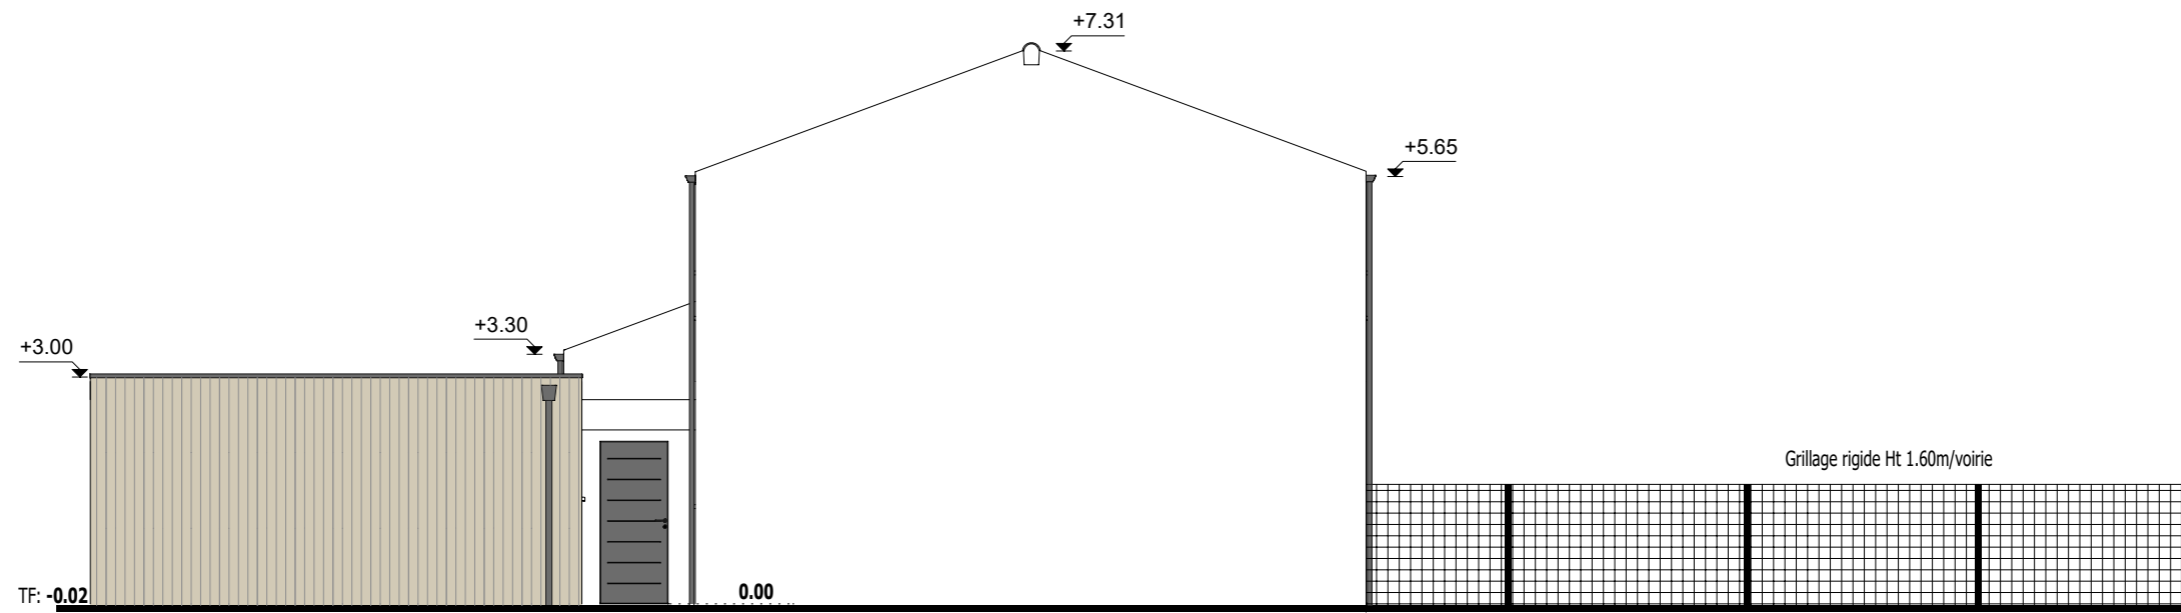

Coupe Terrain BB

COUPE TERRAIN 1/150

Lot n° 5

Adresse du projet :
185 Impasse de la Sablière
85 440 TALMONT SAINT HILAIRE

COUPE TERRAIN

PCMI 3

Déssiné par DD le 08/06/2021





PLANS DE CCMI

Le ___/___/___

BON POUR ACCORD

Terrain naturel
 TF: -0.02
 Dégrossi et enduits grattés
 teinte principale : blanc de la cote
 Enduit matricé style bardage bois camaïeu

Tuile terre cuite romane canal TMA
 Pentas 37 %

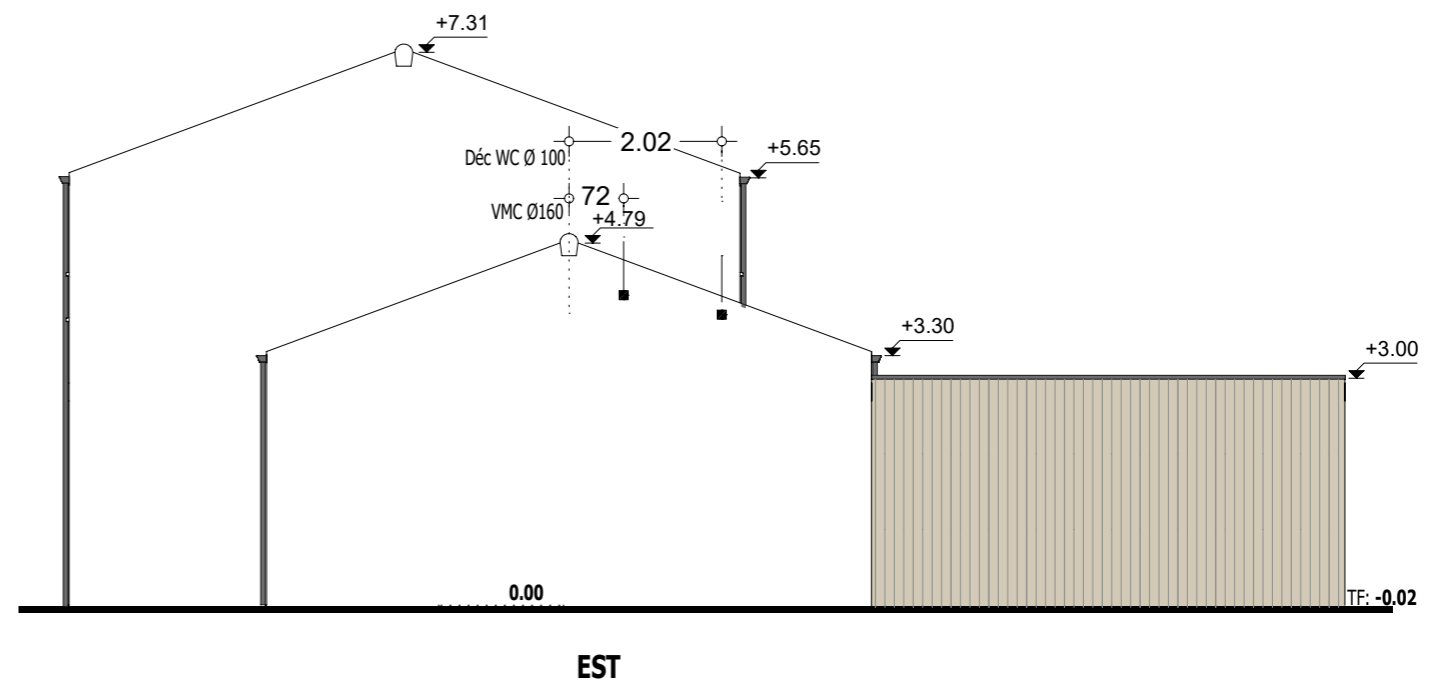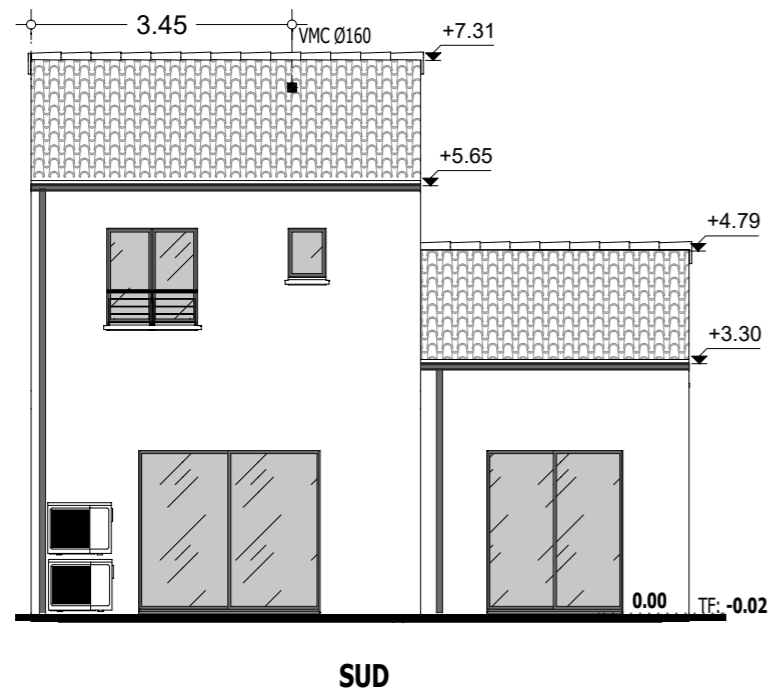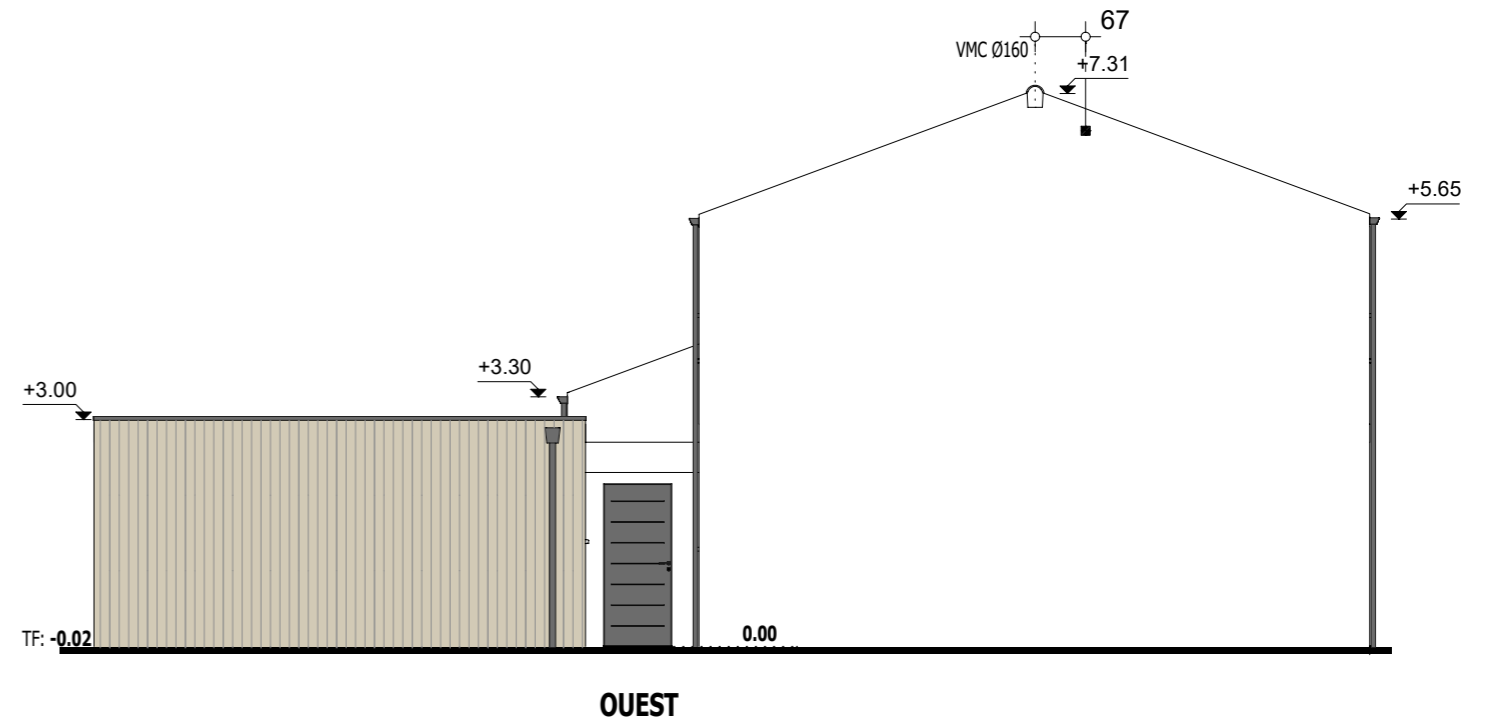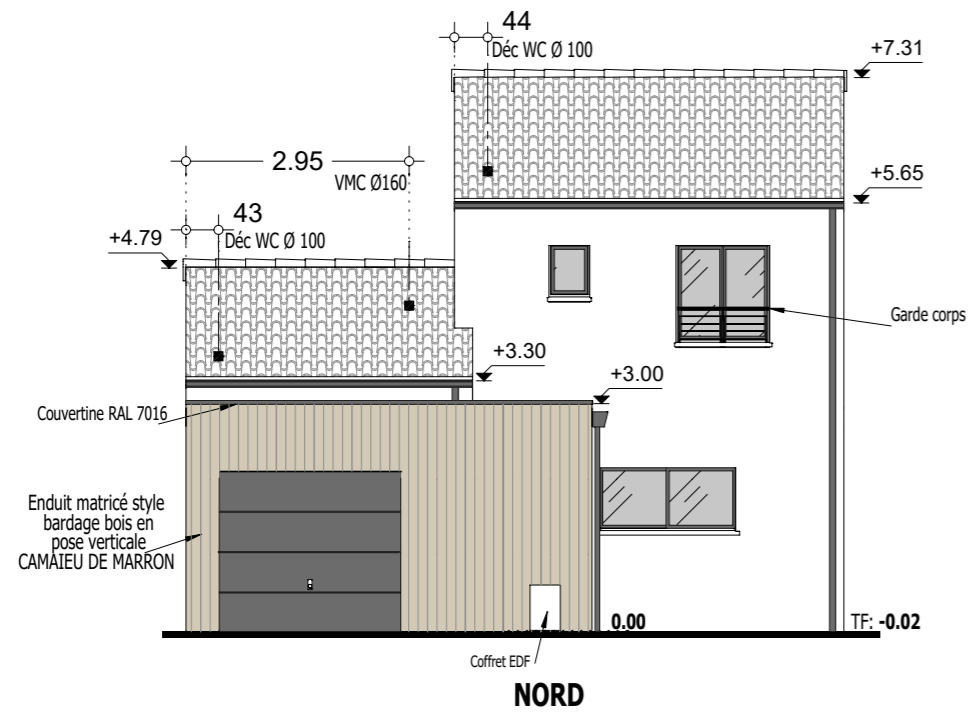

Lot n° 5

Adresse du projet :
 185 Impasse de la Sablière
 85 440 TALMONT SAINT HILAIRE

FACADES 1/100

PCMI 5


Déssiné par DD le 08/06/2021


PLANS DE CCMI

Le ___/___/___

BON POUR ACCORD

Normes PMR :
 Les poignées des menuiseries, les interrupteurs et appareillages électriques :
 hauteur comprise entre 90 et 130cm

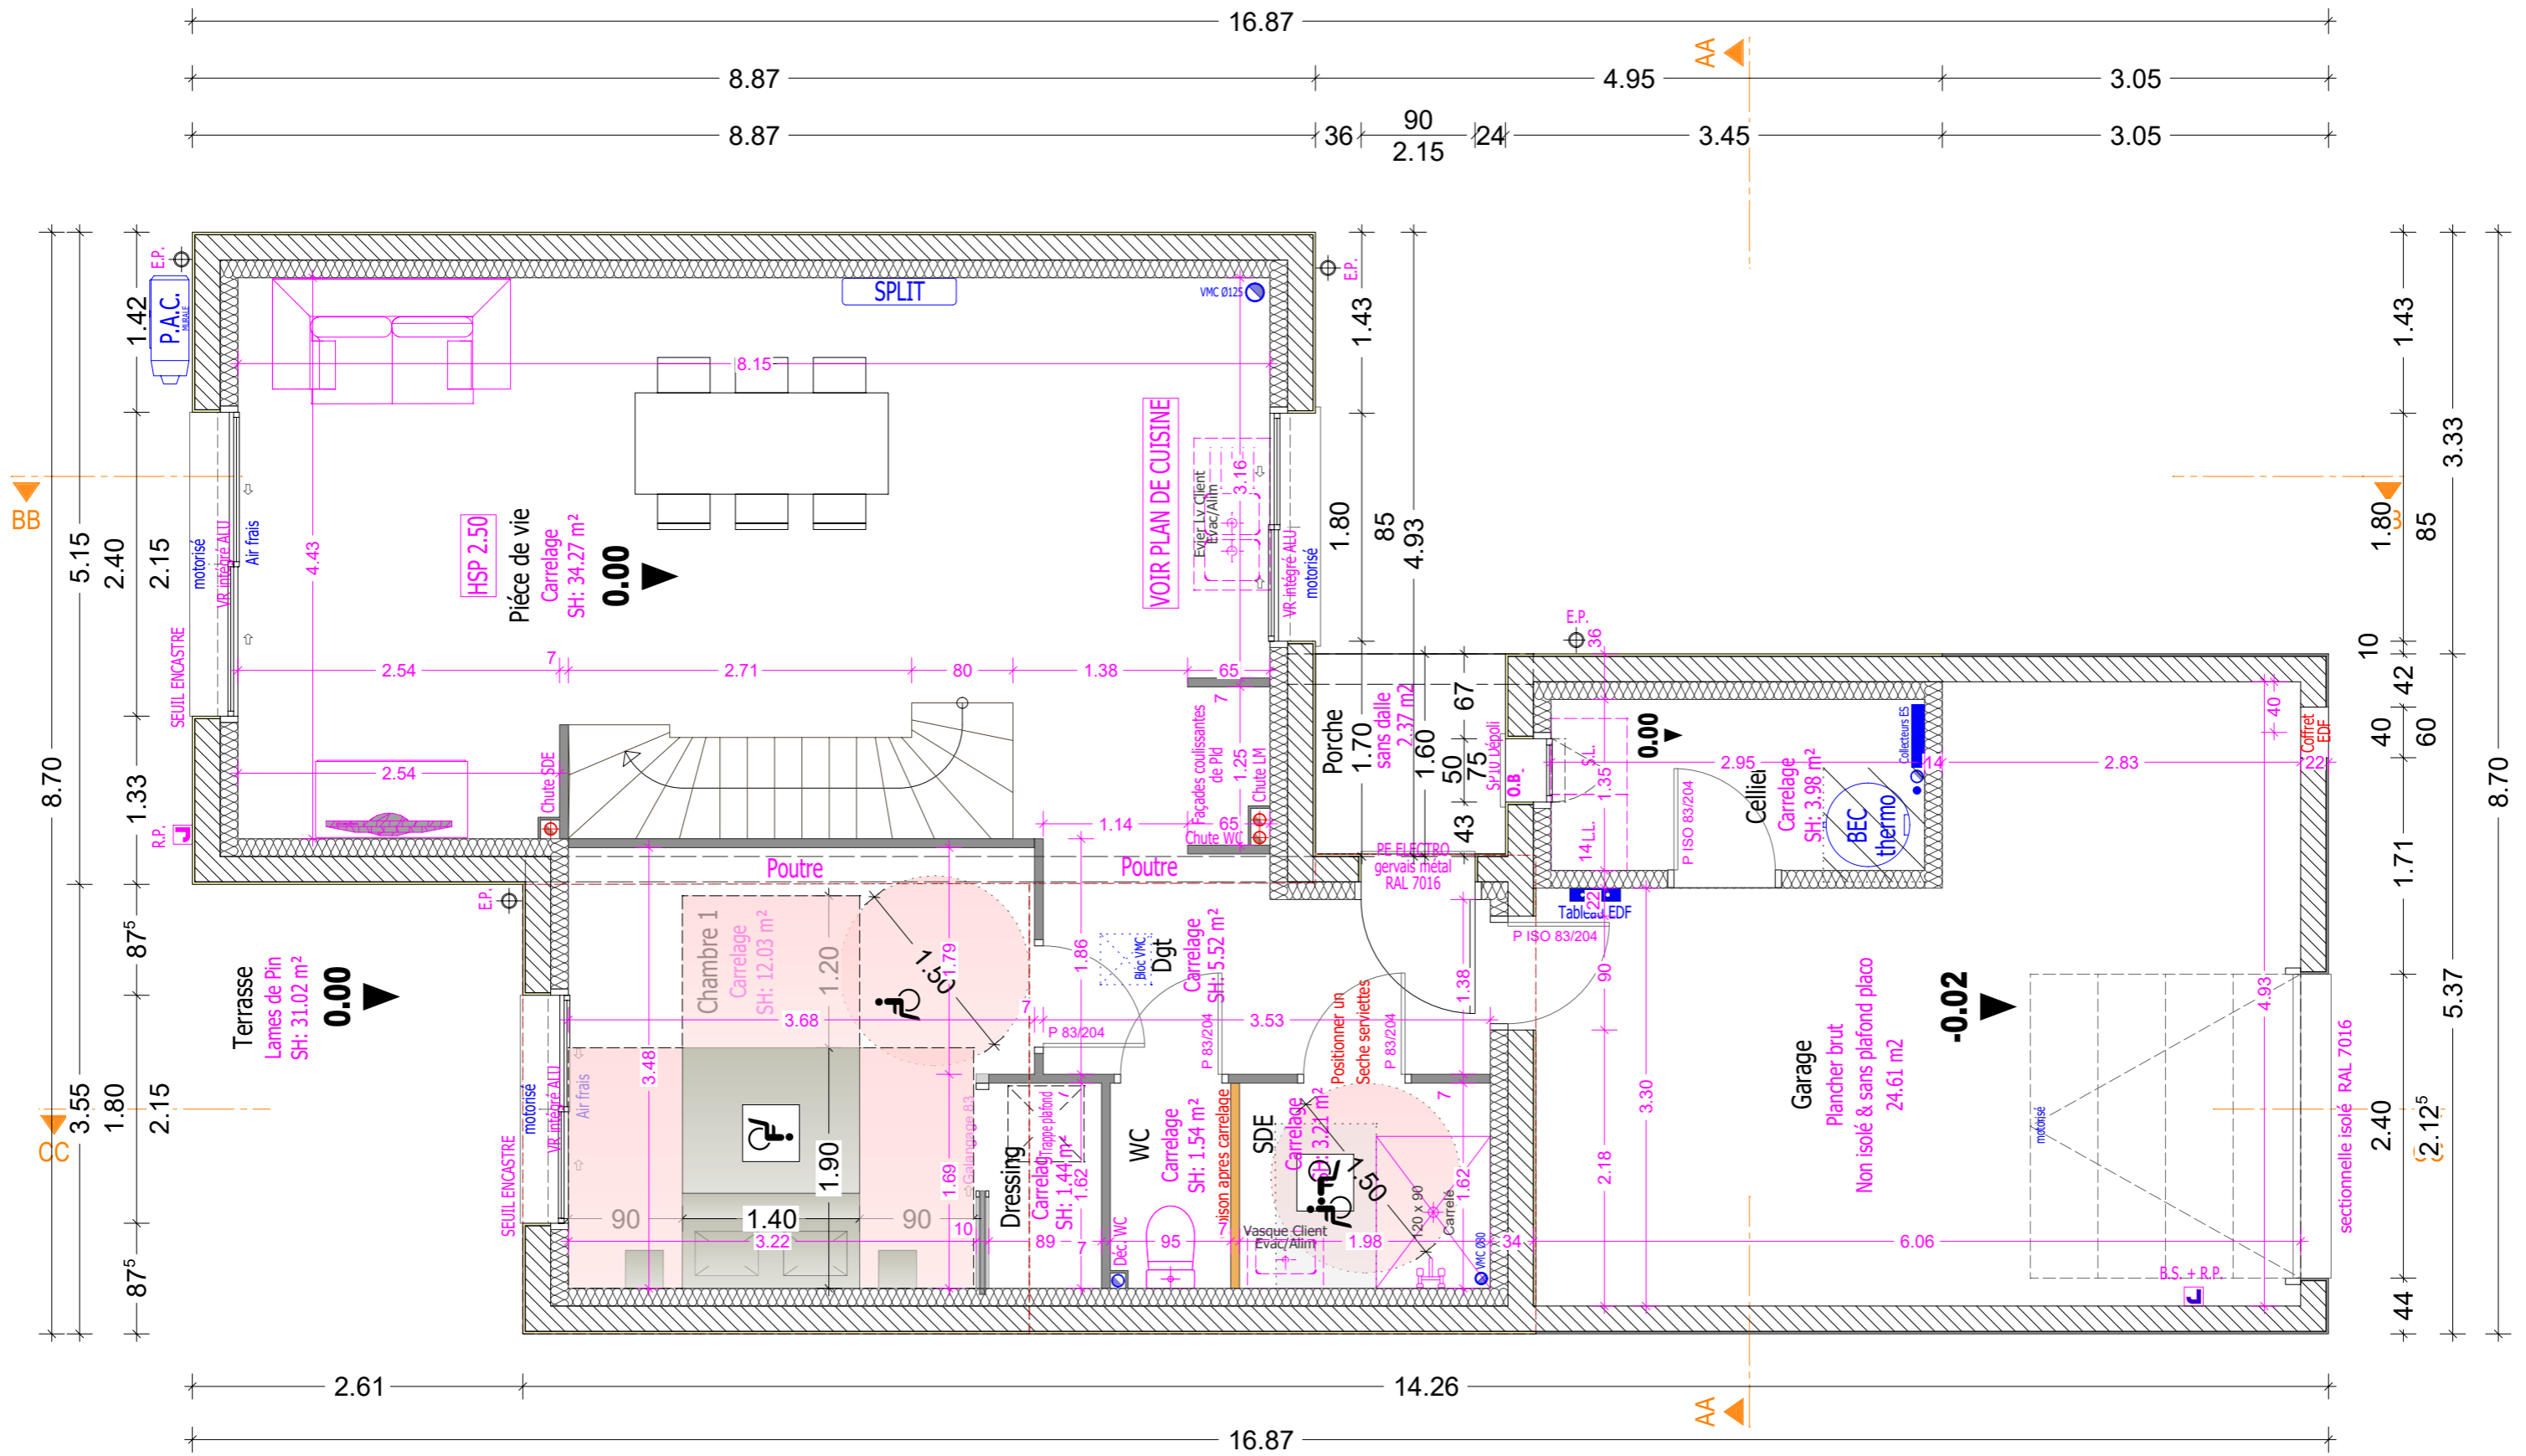

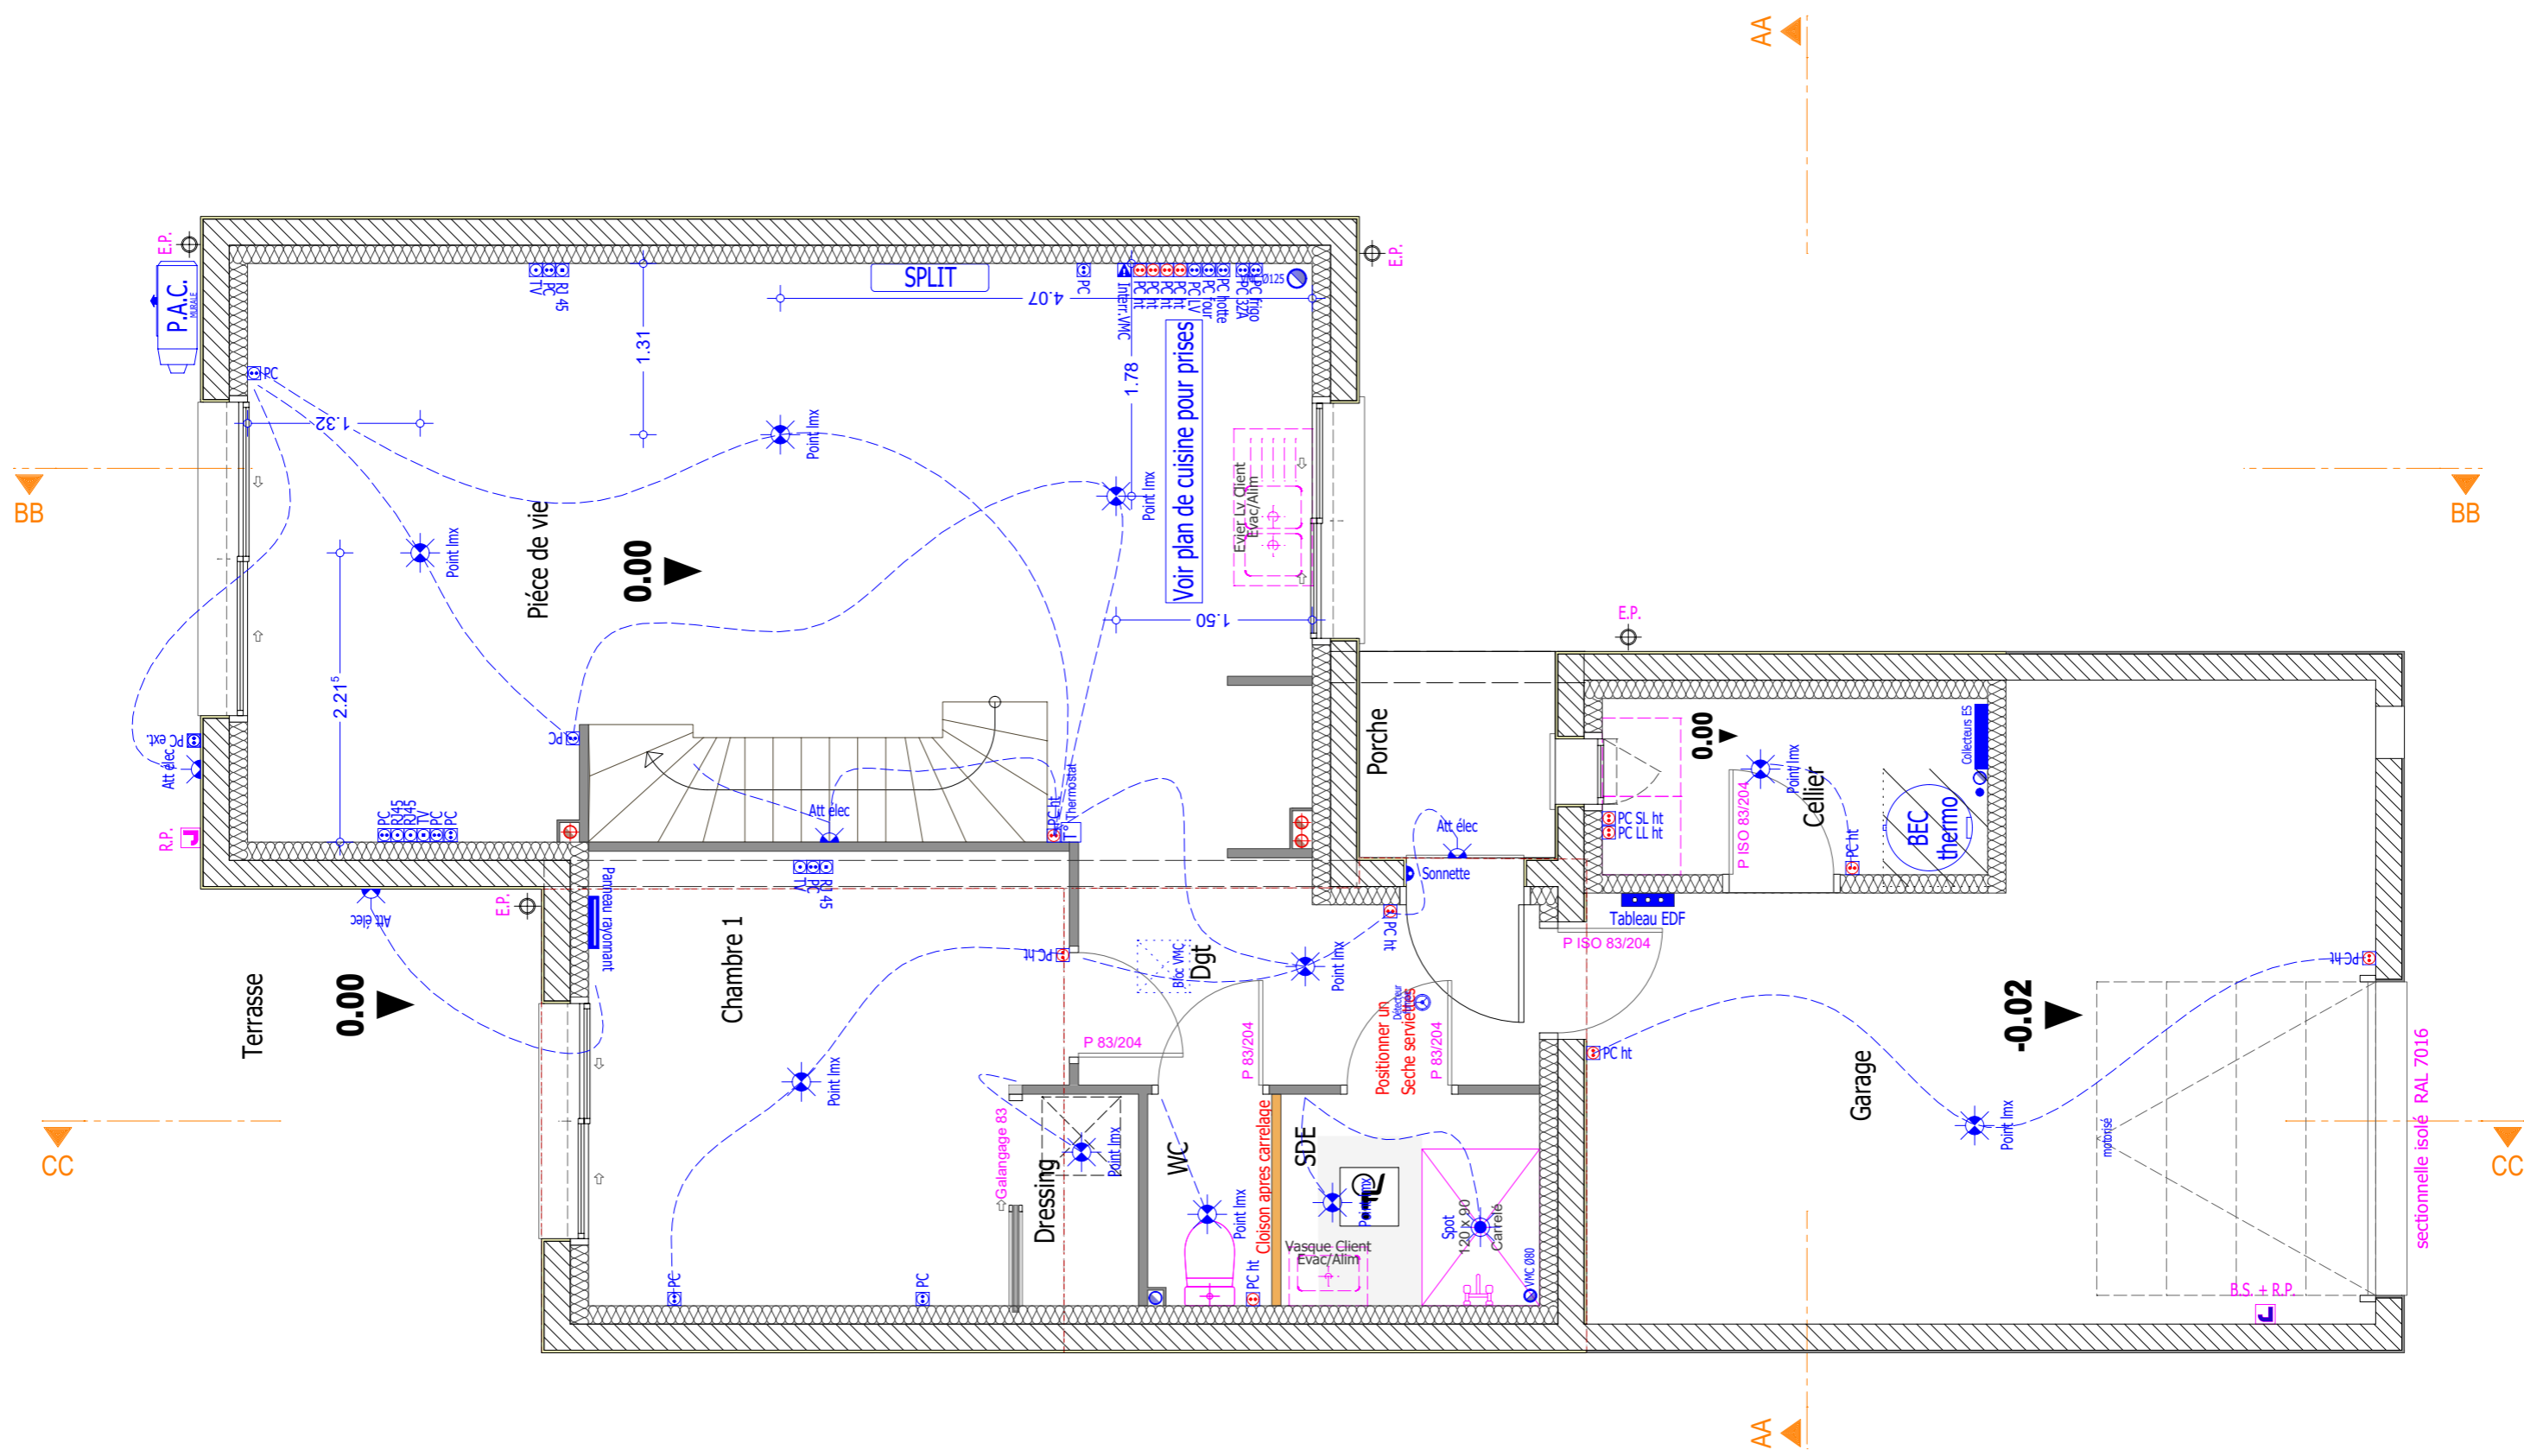

Lot n° 5

Adresse du projet :
185 Impasse de la Sablière
85 440 TALMONT SAINT HILAIRE


RDC Electricité 1/50


Déssiné par DD le 08/08/2022

PLANS DE CCMI

Le ___/___/___

BON POUR ACCORD

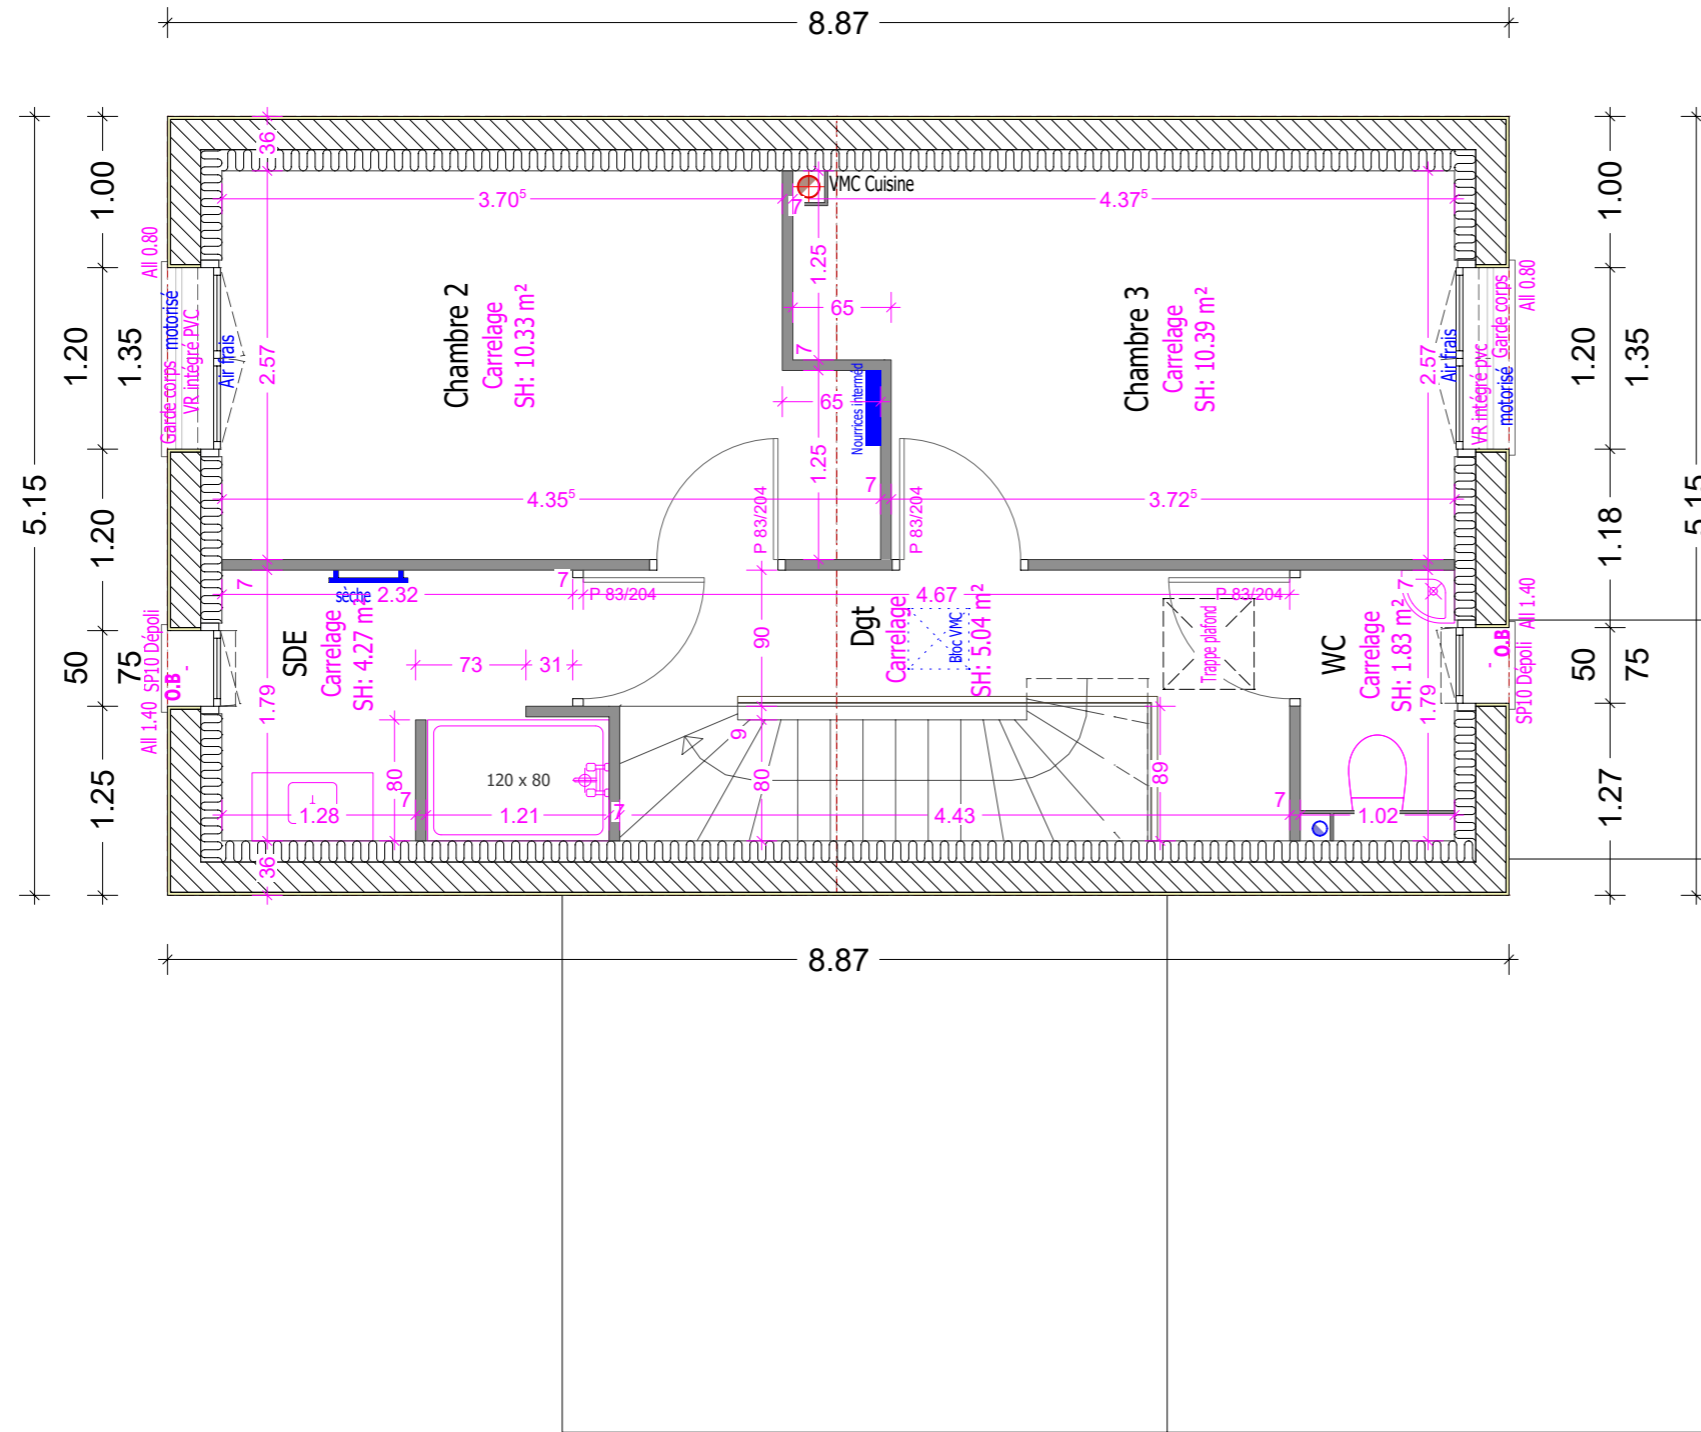

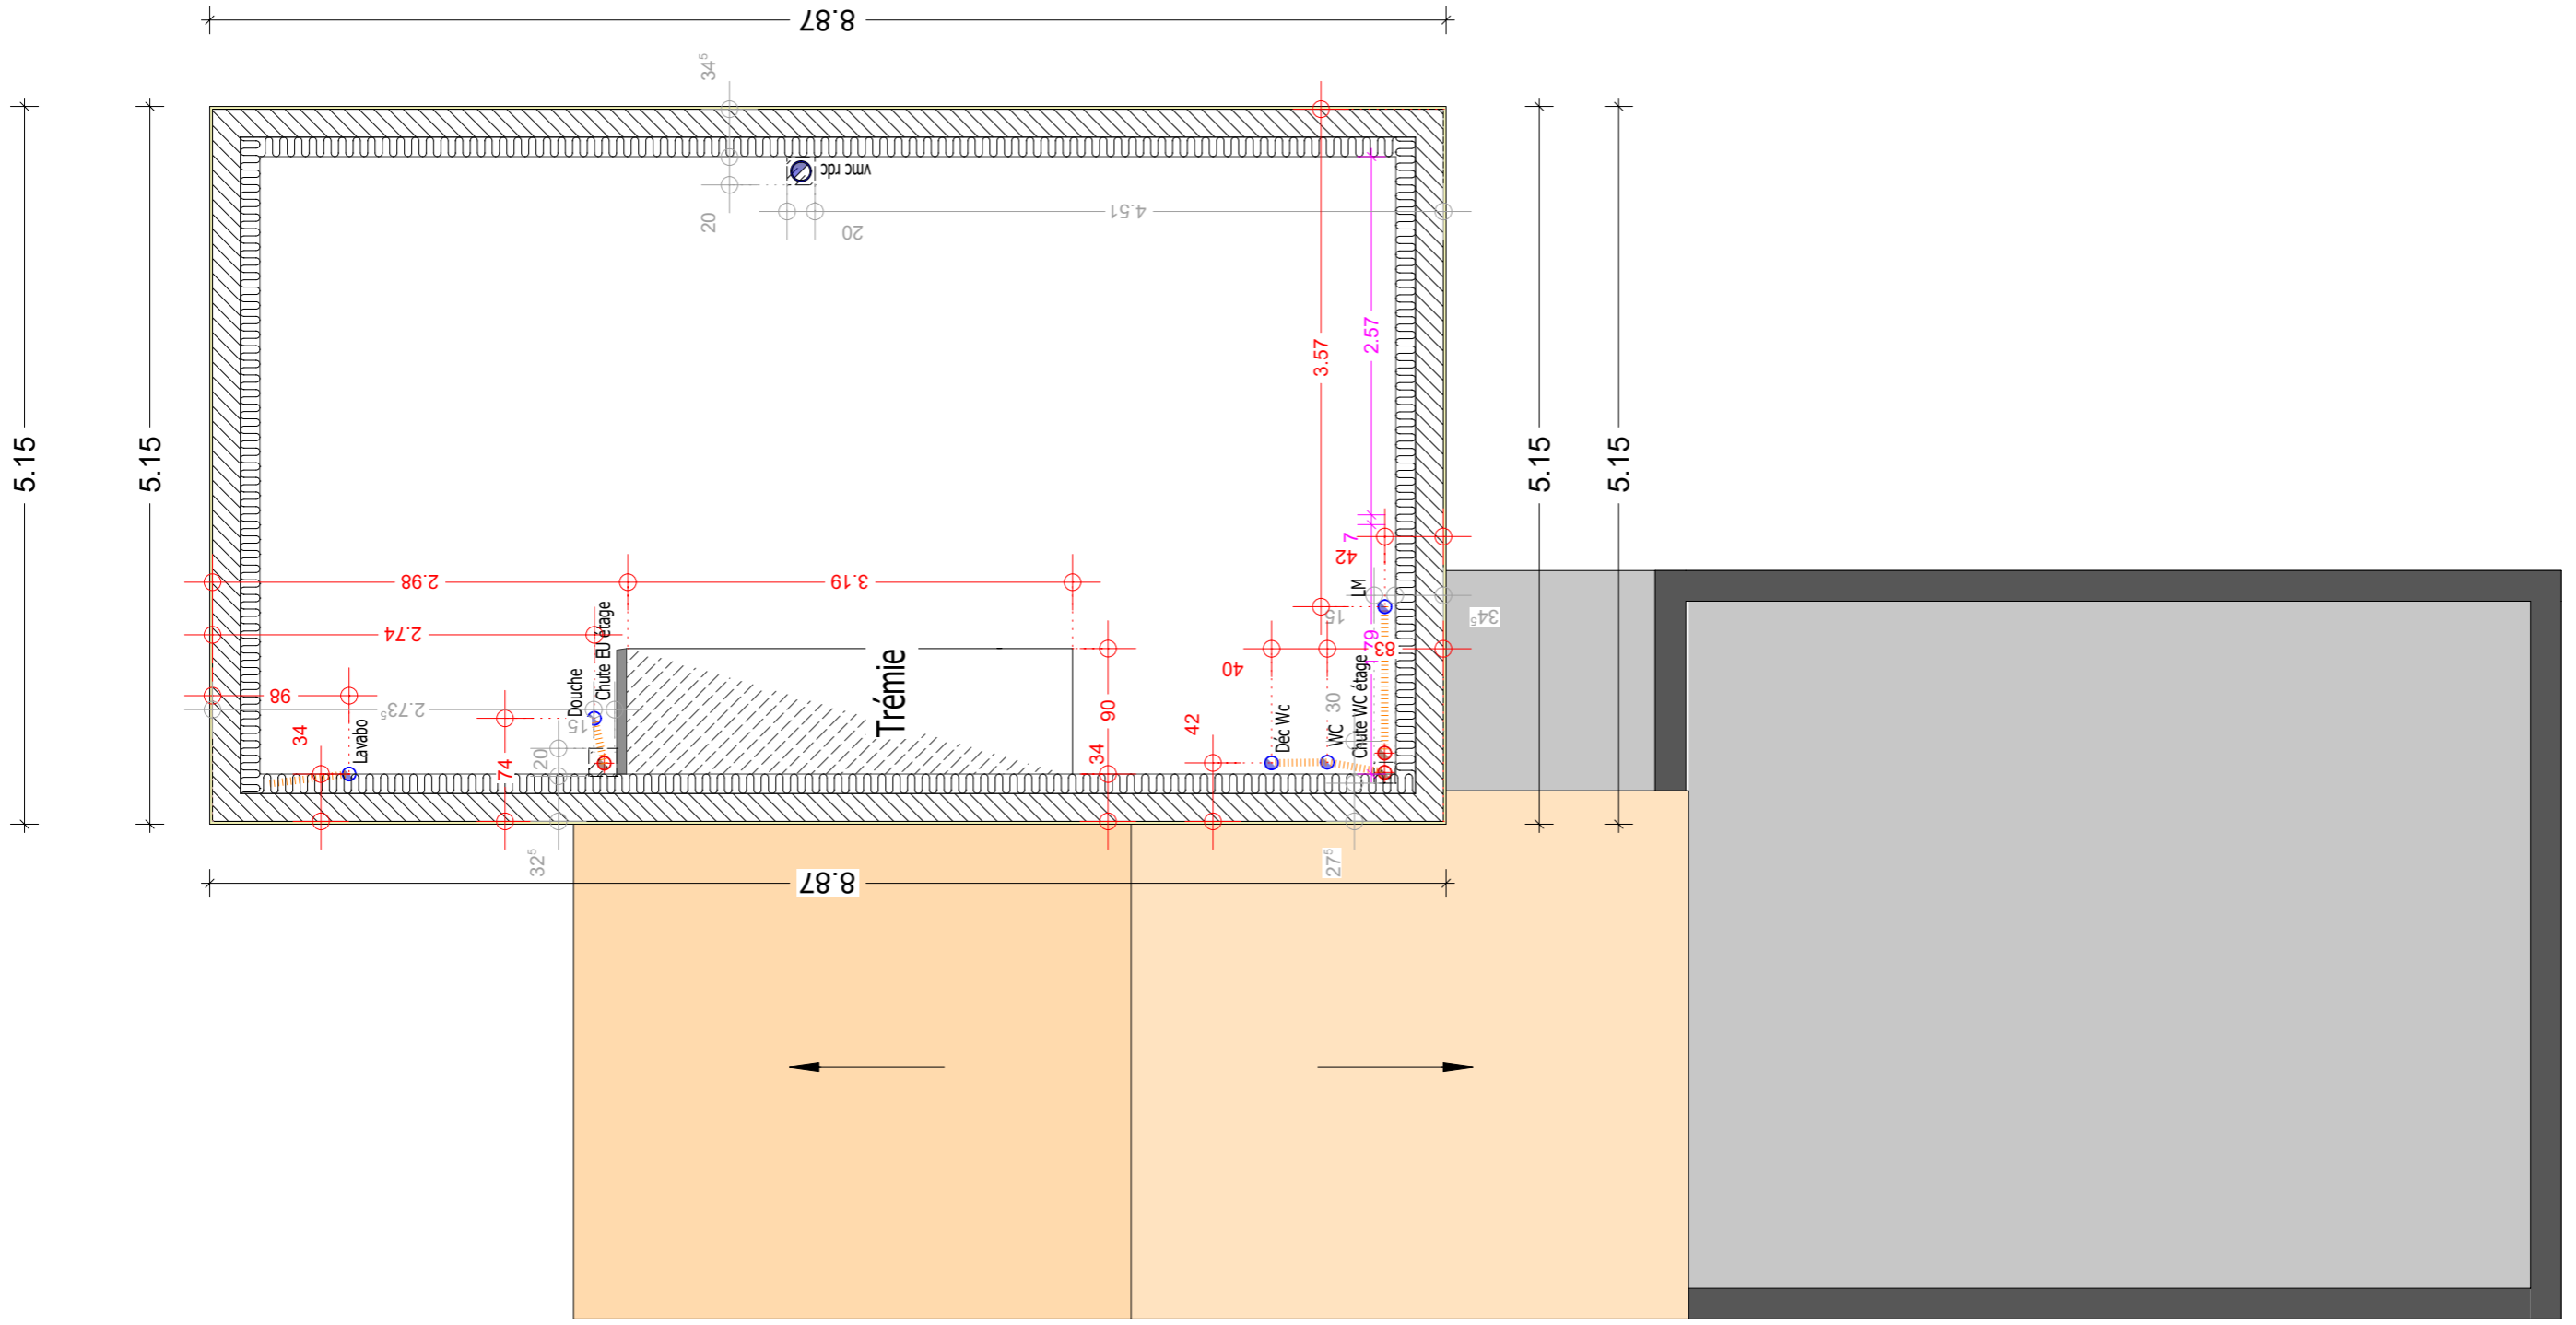

Lot n° 5


Adresse du projet :
 185 Impasse de la Sabli re
 85 440 TALMONT SAINT HILAIRE

PLANCHER ETAGE 1/50

Dessin  par DD le 08/08/2021


PLANS DE CCMI
 Le ___/___/___
 BON POUR ACCORD

AA - AA

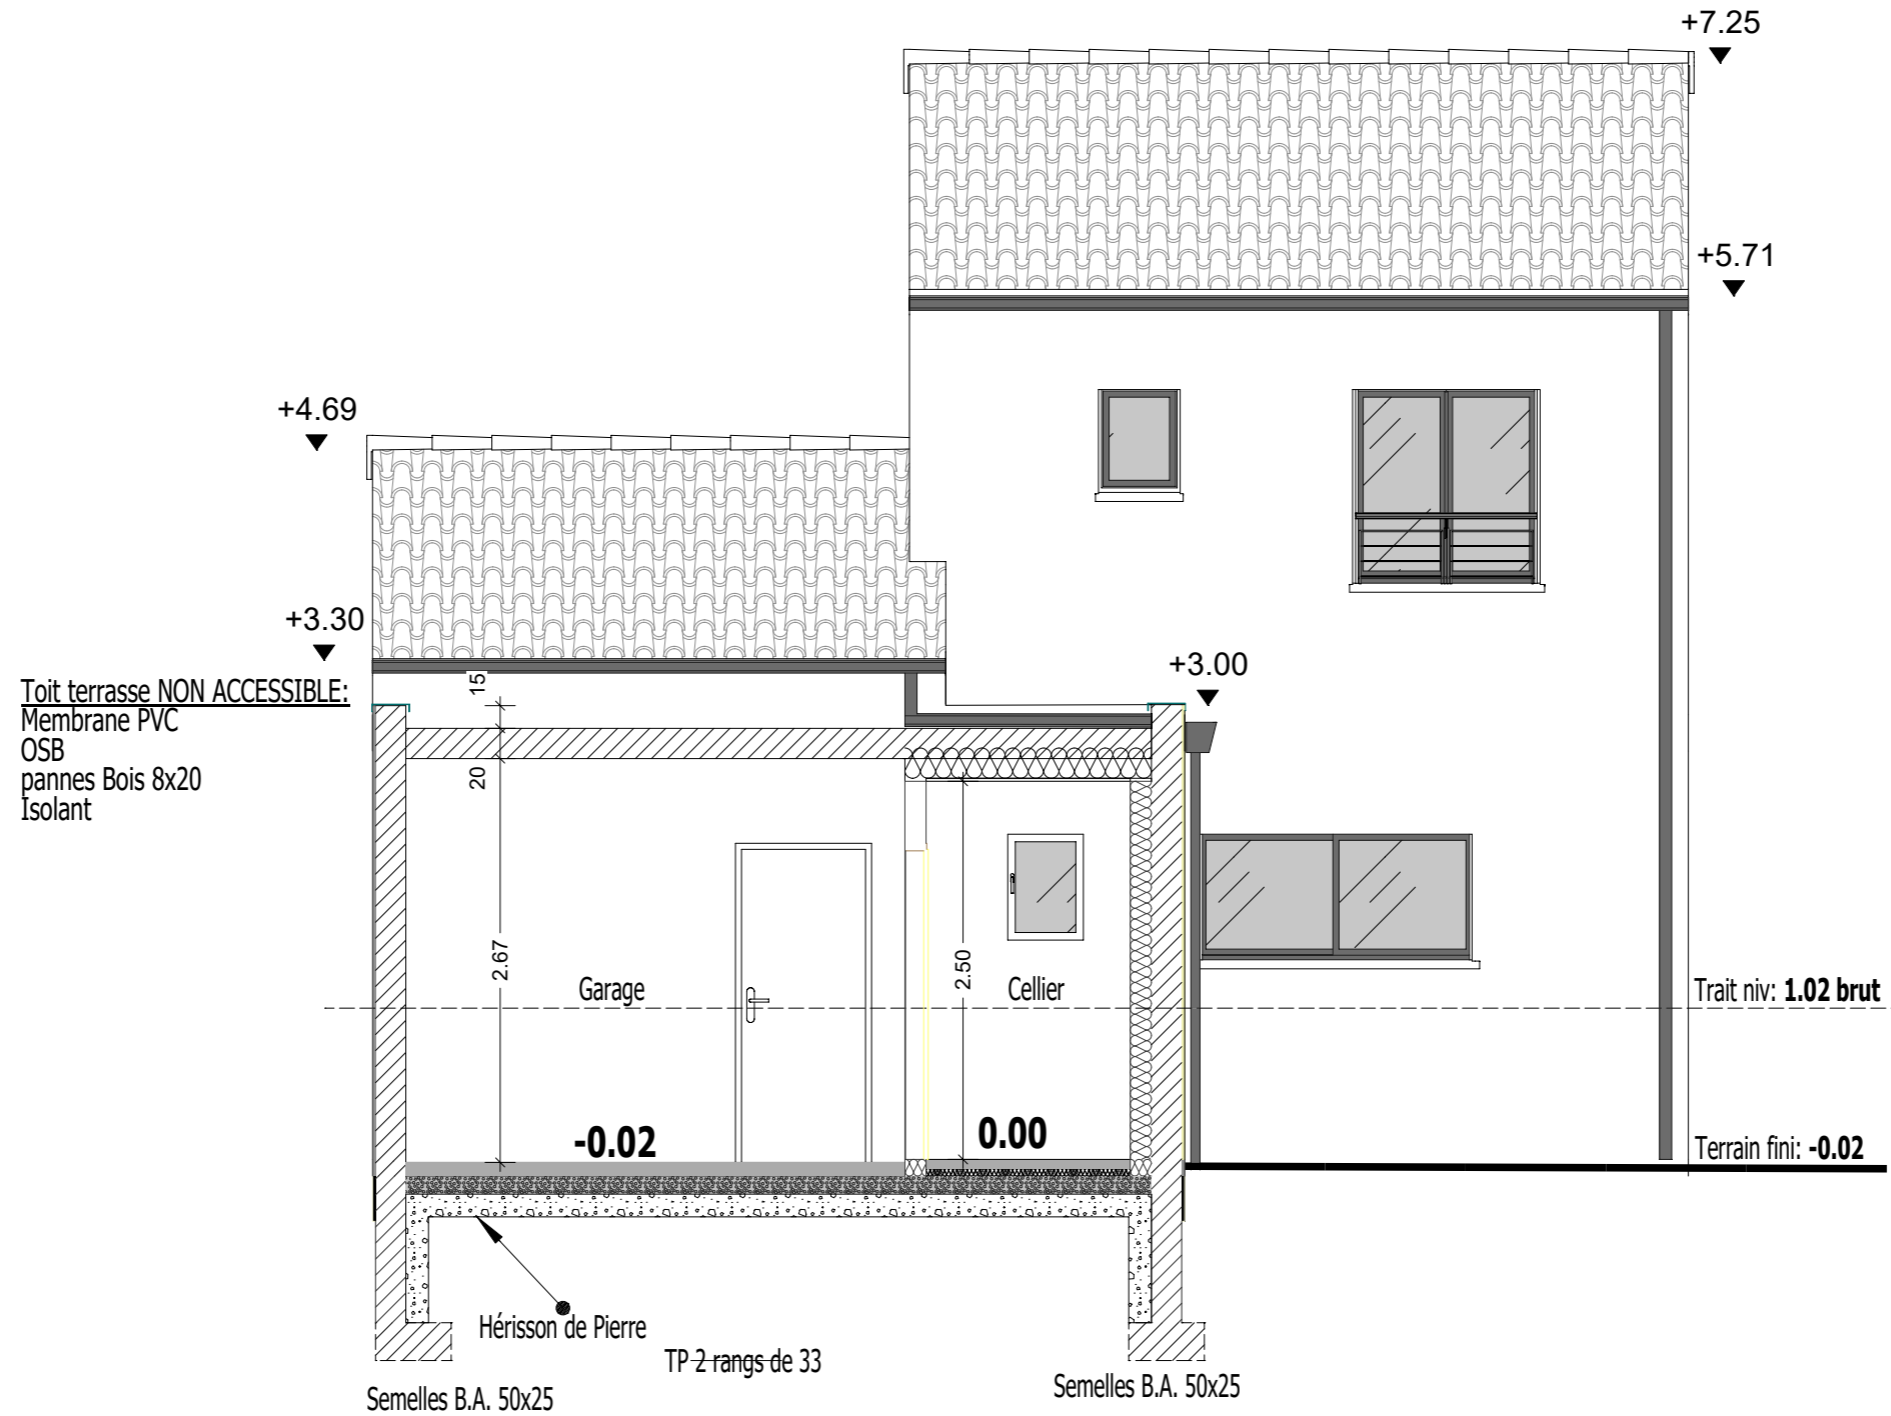

Lot n° 5	Adresse du projet : 185 Impasse de la Sablière 85 440 TALMONT SAINT HILAIRE	COUPE AA 1/50	PLANS DE CCMI Le ___/___/___ BON POUR ACCORD
		Dessiné par <u>DD</u> le <u>08/06/2021</u>	

BB - BB

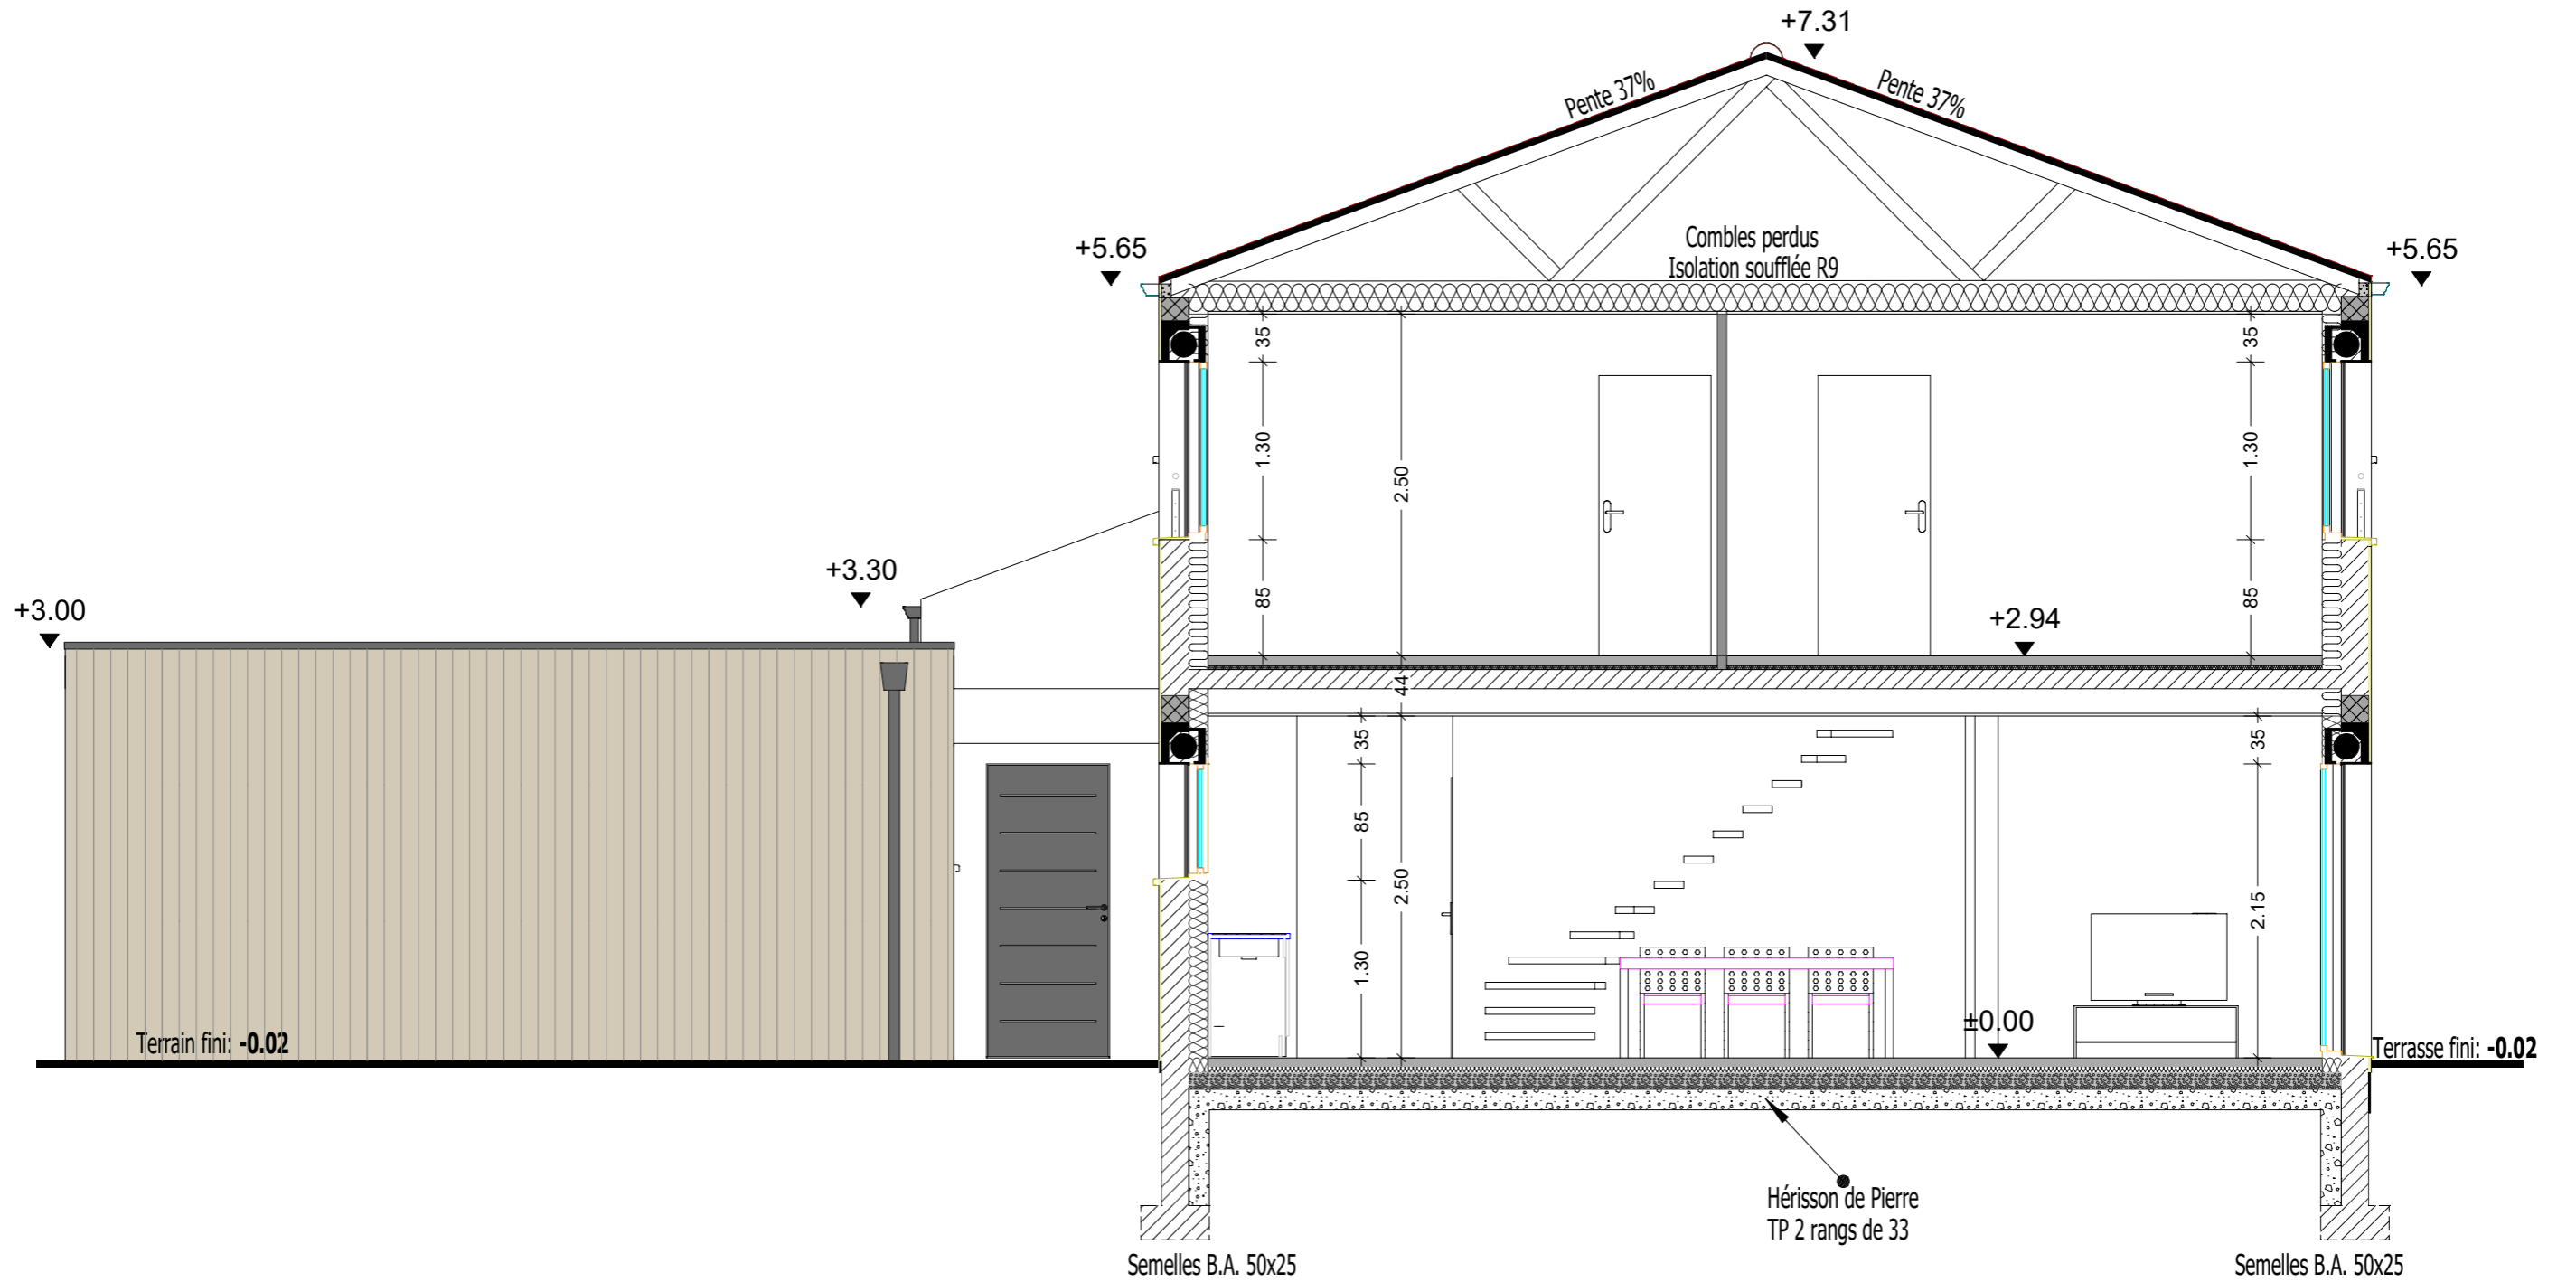

Lot n° 5

Adresse du projet :
185 Impasse de la Sablière
85 440 TALMONT SAINT HILAIRE


COUPE BB 1/50

Déssiné par XX le --/--/----

PLANS D'EXECUTION

Le / /

BON POUR ACCORD

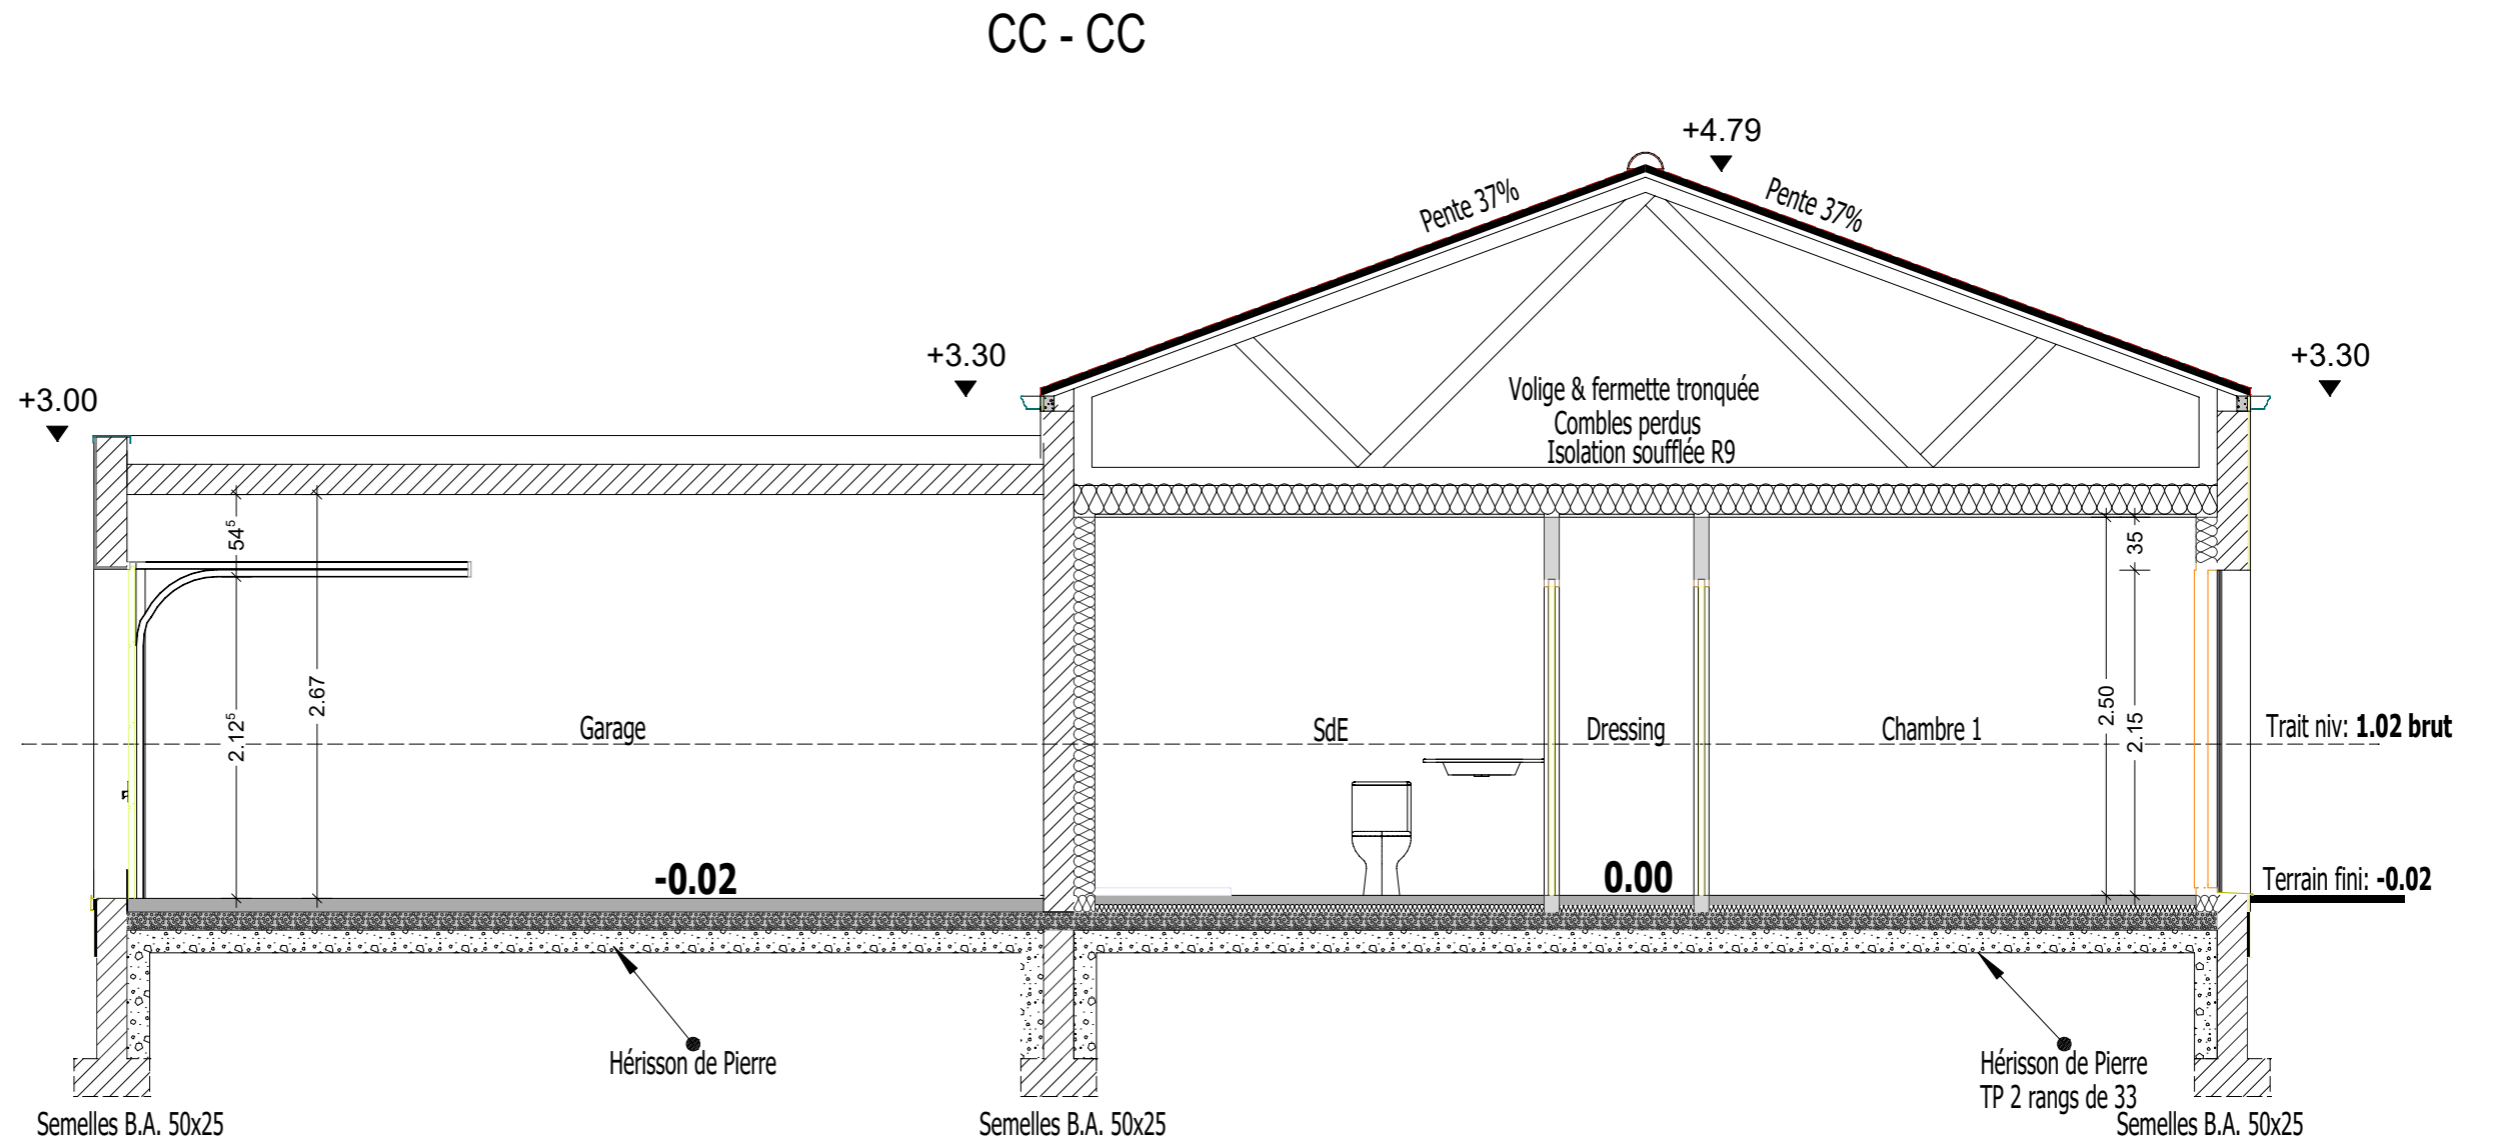

Lot n° 5

Adresse du projet :
185 Impasse de la Sablière
85 440 TALMONT SAINT HILAIRE

COUPE CC 1/50

Dessiné par XX le --/--/----

PLANS D'EXECUTION

Le / /

BON POUR ACCORD