Nota 1 : Coordonnées planimètriques calculées dans le système de coordonnées RGF93 (cc47).
Nota 2 : Cotes altimétriques rattachées au système général de la France (cotés NGF - nivellement Teria).
Nota 3 : Limites périmétriques reconnues le 05/05/2021 (PV de bornage ref. S5159).

LEGENDE ETAT ACTUEL

- : Mur et signe d'appartenance
- : Bâti
- : Bâti léger
- : Talutage
- : Buisage et lossé
- : Bord de chaussée sans bordure
- : Périmètre d'opération
- : Arbre divers
- : Haie
- : Réseau AEP et BAC
- : Regard et réseau EU
- : Regard et réseau EP
- : Chambre et réseau télécom
- : Coffret et réseau électrique
- : Borne O,G,E, existante
- : Borne O,G,E, nouvelle
- : Repère géométre
- 12.34 5.63 : Cote altimétrique
- C n°107 : Désignation cadastrale
- : Limite cadastrale non définie contradictoirement - Tracé figuratif

NOTA: Les réseaux existants AEP, ELEC, GAZ, TELECOM figurent sur les plans à titre indicatif, après application des plans de recolement de qualités variables fournis par les exploitants ces réseaux.
Des variations peuvent intervenir entre la réalité et ces positions figuratives.

TRAVAUX VRD

- : Panneaux de signalisation
- : Branchements Elec, AEP, télécom
- : Eclairage
- : Rupture et sens de pente de la chaussée
- : Branchement EP Ø 160 PVC CR16
- : Grilles EP Ø 200 PVC CR16
- : Regard EP et buse Ø 300 PVC CR16
- : Branchement EU Ø 125 PVC CR16
- : Regard EU et buse Ø 200 PVC CR16
- : Coffret ELEC et réseau schématique
- : Regard TELEC et réseau schématique
- : Regard AEP et réseau schématique
- : Bordure parpaings
- : Bordure de type CC1
- : Bordure de type T2 surbaissée
- : Bordure de type T2 surb. doublée CS1
- : Plate-forme béton (O.M.)
- : Chaussée en finition enrobé noir
- : Engazonnement
- : Parking en green-blocks engazonnés
- *11.20 : Altitude projet
- : Arbre à planter

COUPES TYPES DES STRUCTURES DE VOIRIE

Echelle 1/50

Coupe Chaussée standard

6 cm — BBSG 0/10
20 cm — GNT 0/31,5
25cm — GNT 0/80
Géotextille

Coupe Dalle béton

15 cm — Dalle béton 300kg/m³
25 cm — GNT 0/31,5

Coupe Parking avec rétention:

6 cm — Dalle multidrain engazonné
4 cm — Lit de pose infiltrant
15 cm — GNT 20/40
25 cm — GNT 20/80
60 cm — Géobox (SAUL) dim 1,20*0,6*0,8m

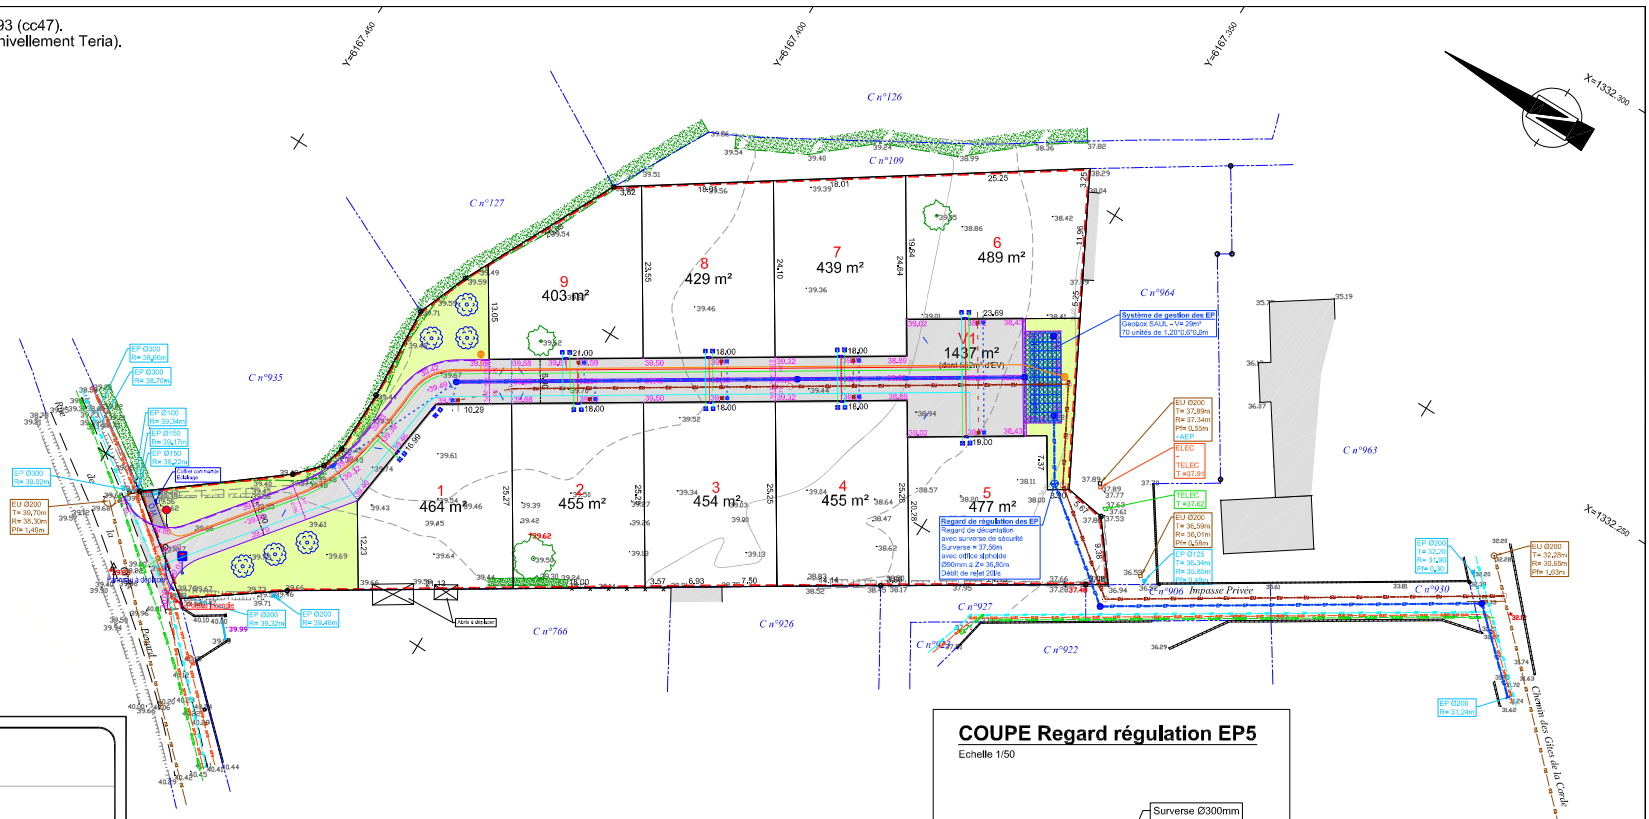

COUPE Regard régulation EP5

Echelle 1/50

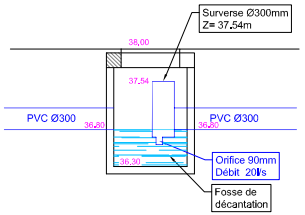

PA8 - PLAN DES TRAVAUX

Commune de BREM-SUR-MER

Rue de la Croix Penard - Cadastre section C n°105, 106 et 107

Lotissement "Le Clos des Cordes"

GÉOMÈTRE-EXPERT
SELARL GARCIA-THOUZEAU
Géomètres Experts Foncier
Bureau principal : 11 Boulevard Arago
85100 LES SABLES D'OLONNE
Tél : 02 51 95 11 01
Email : alain.garcia@geometre-expert.fr

Référence : S5159
Date : Juin 2021
Modifications : 21 Septembre 2021

Echelle: 1/500

ADI Concept
Architecte D.P.L.G.
1691, Avenue de l'Atlantique
85440 TALMONT SAINT HILAIRE
Tel. Port : 06 83 46 06 89
Mail. : adiconcept@sfr.fr