



François LECREUX
Geomètre Expert DPLG
Diplôme de l'IT

Guillaume SWIGNY
Geomètre Expert DPLG

Sylvain DUHARD
Geomètre Expert DPLG
Ingénieur ESOT
Secrétaire de Bernard Lenoir

Topographie
Bornage
Lotissement
Implantation
Maîtrise d'œuvre VRD
Division en volumes
Expertise
Urbanisme
Aménagement foncier

Bureau principal - Tours
8 Rue du Capitaine
37000 Tours
02 47 05 43 99
contact@lodgim-ge.fr

Agence de Langeais
42 Rue des Tours
41500 Langeais
02 47 06 81 16
contact.langeais@lodgim-ge.fr

Agence de Bourgueil
5 Rue du Commerce
37100 Bourgueil
02 47 05 43 99
contact.bourgueil@lodgim-ge.fr

www.lodgim-ge.fr

SIRET 441 417 961 00014
APE 7112A - RCS Tours
TVA FR01441417961
SELARL capital de 446 300 €

DEPARTEMENT : INDRE ET LOIRE (37)
COMMUNE : CHARENTILLY
Adresse : Rue des Ouches - Rue du Clos Faroux

N° PLAN
PA9

HYPOTHESE D'IMPLANTATION DES CONSTRUCTIONS "Le Clos des Ouches"

Permis d'Aménager
Par LODGIM



INDICE

Ind.	DATE	OBSERVATIONS
A	11/12/2024	Hypothèse d'implantation des constructions

SYSTEME

NOUVELEMENT : INF - IGN 969
COORDONNÉES : RGF93 - CG47

DOSSIER : 24271-NH

Echelle : 1/200
TRACE : 24271-PA9

NOTA :

LEGENDE

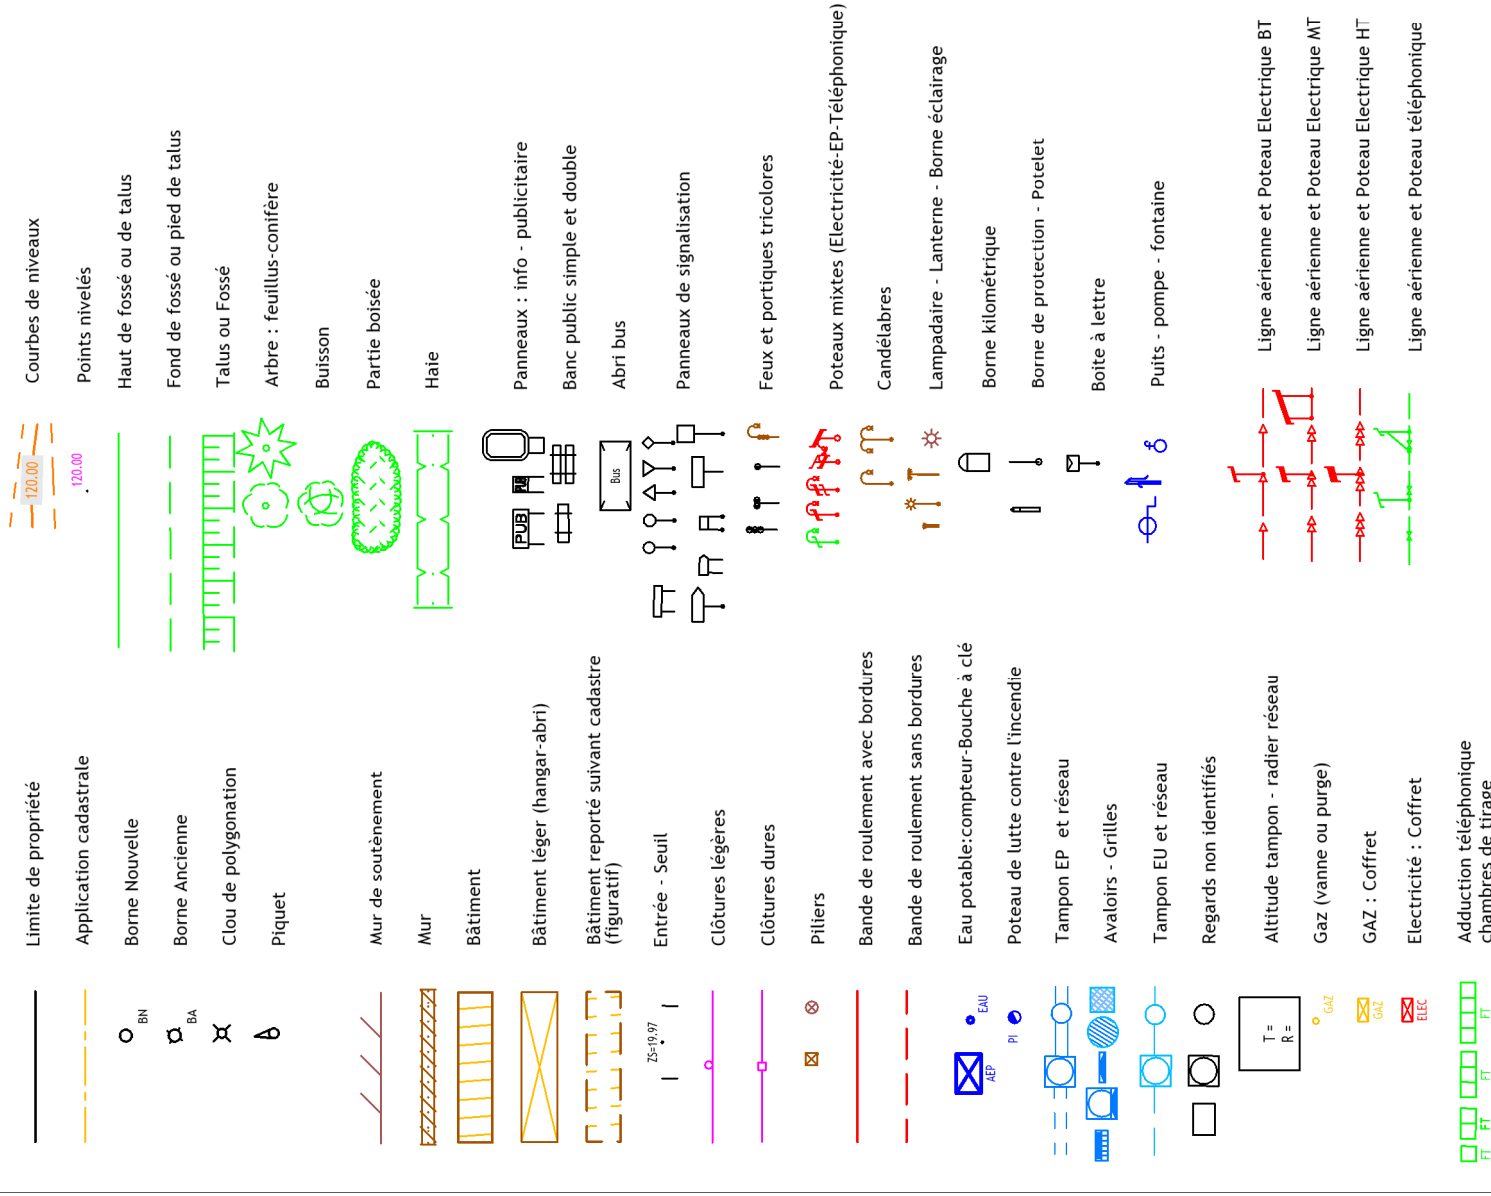


TABLEAU DES SURFACES

Lots à bâtir (Lots 1 à 6)	6.754 m ²
Sous-total partie à bâtir :	6.754 m ²
Parties communes (Lot 7) dont espaces verts - 110 m ² dont parkings - 62 m ² (5 places) dont voirie - 248 m ²	420 m ²
Sous - total parties communes :	420 m ²
SURFACE TOTALE LOTIE :	7.174 m ²

AB n°38

LOT 2
SUPERFICIE REELLE = 1118 m²

LOT 3
SUPERFICIE REELLE = 1158 m²

LOT 4
SUPERFICIE REELLE = 1315 m²

LOT 5
SUPERFICIE REELLE = 937 m²

LOT 6
SUPERFICIE REELLE = 968 m²

LOT 7
SUP REELLE = 420 m²

Application du parcelaire cadastral
sans valeur probante en matière de délimitation

BATIMENT PROJETE