

CHARENTILLY

"Le Clos des Ouches"




Date : 19 mai 2025

LOT 4


Cadastre : Section AB n°

Superficie Réelle = 1.315 m²


PLAN DE SITUATION - Sans Echelle

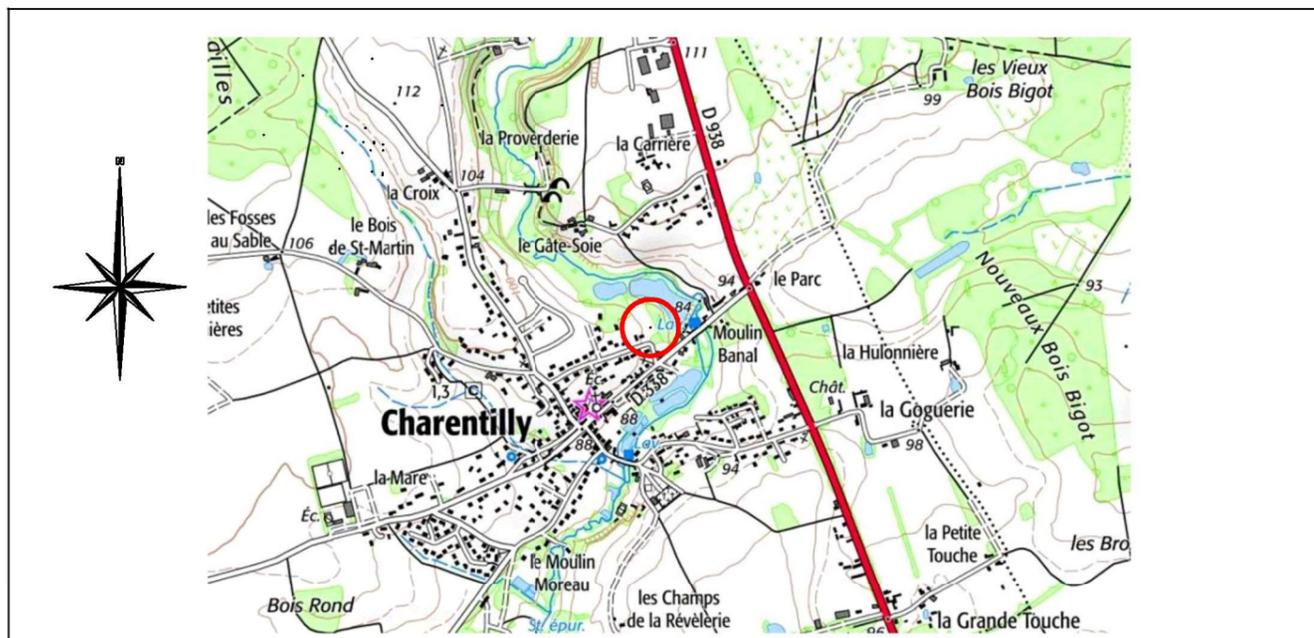

PLAN D'ENSEMBLE - Sans Echelle

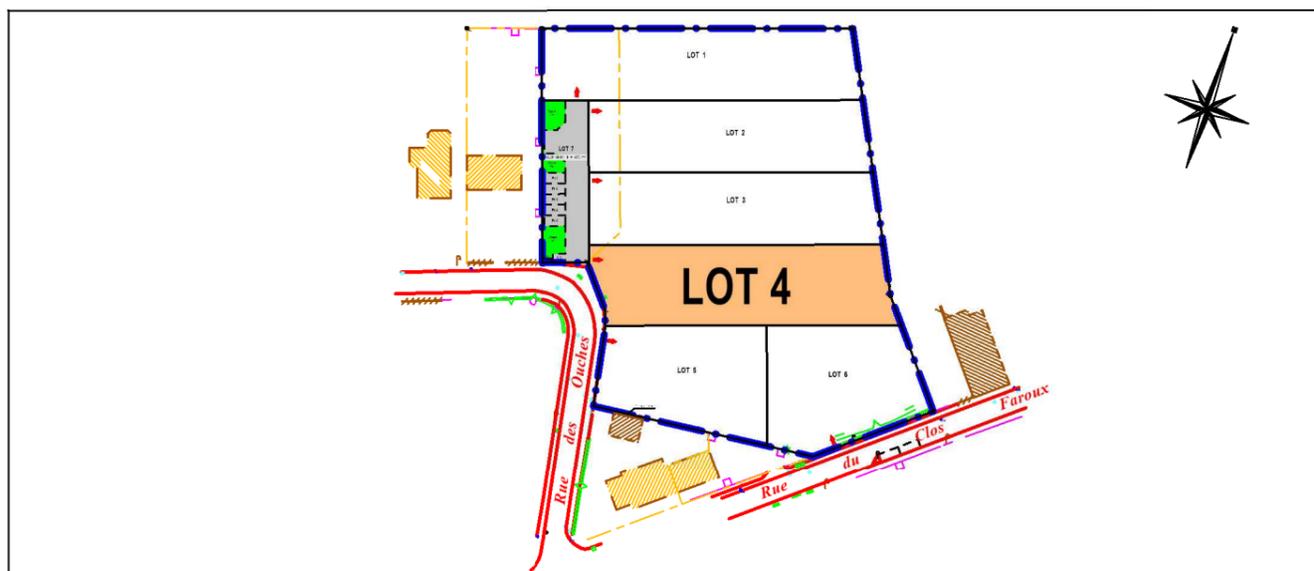

EXTRAIT DU PLAN DE COMPOSITION ET REGLEMENTAIRE - Echelle : 1/500ème

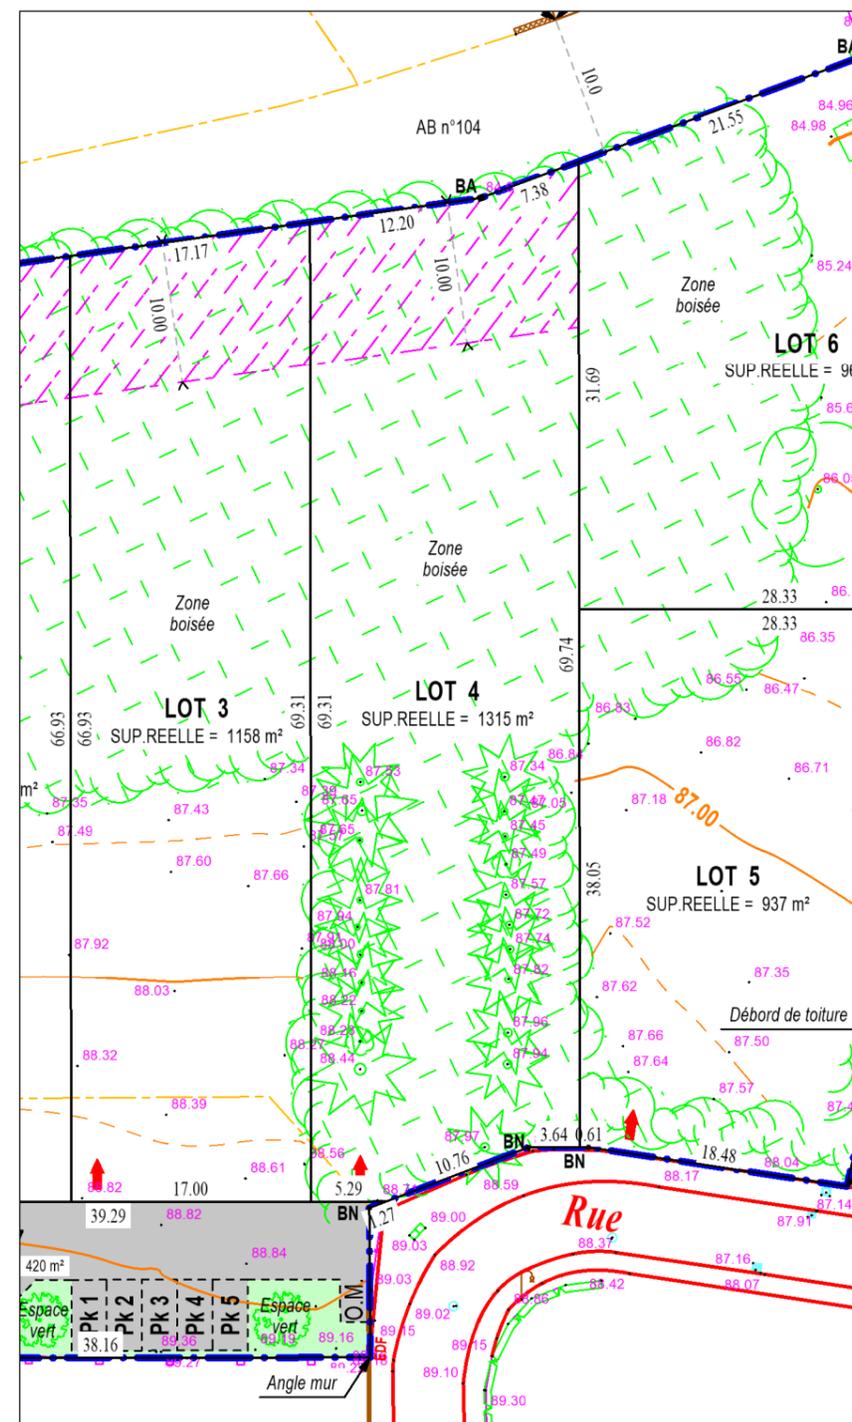

- PERIMETRE DE L'OPERATION
- ACCES IMPOSE AU LOT
- ZONE NON AEDIFICANDI
- VOIRIE - OM
- ESPACES VERTS COMMUNS





CHARENTILLY

" Le Clos des Ouches "

LODGIM
AMÉNAGEUR • PROMOTEUR

Date : 19 mai 2025

LOT 4

Cadastre : Section AB n°

Superficie Réelle = 1.315 m²

LEGENDE VRD

	Réseau des eaux usées
	Réseau des eaux pluviales
	Cote du tampon
	Radier du réseau
	Cote de la chaussée = projet
	Alimentation en eau potable et branchement
	Poteau de lutte contre l'incendie
	Cable électrique basse-tension et coffret
	Fourreaux téléphoniques et nombre
	Chambre de tirage téléphonique
	Branchement téléphone
	Cable d'éclairage public et foyer
	Réseau gaz

NOTA : - L'emplacement des branchements et la profondeur indiquée sont figuratifs et devront être vérifiés avant tout projet de construction.
- L'adaptation de la construction au terrain sera étudiée en tenant compte des différents niveaux après travaux VRD.
- Les altitudes mentionnées décrivent le terrain naturel avant travaux

