

Lot n° :

Cadastre : 166 BX n°383

Superficie : 340 m²

Superficie de
plancher max : 200 m²

Adresse : 30, Rue des Moineaux

Maître d'Ouvrage



La Croisée
Port Bourgenay
85 440 TALMONT SAINT HILAIRE

Architecte DPLG



270 Av. François Mitterrand
85340 LES SABLES D'OLONNE
Tél. 02 51 23 85 52 - lessablesdolonne@geouest.fr

DOSSIER *SL18.893*Référence AUTOCAD *SL18893-PLAN-INDIV.DWG*

DEPARTEMENT DE LA VENDEE

Ville des SABLES D'OLONNE


Rue du Taillis

Lotissement à usage principal d'habitation " Le Taillis des Olonnes"



autorisé par arrêté N°PA 085 194 19 A0008 en date du 28 novembre 2019

PLAN INDIVIDUEL


PLAN DE SITUATION

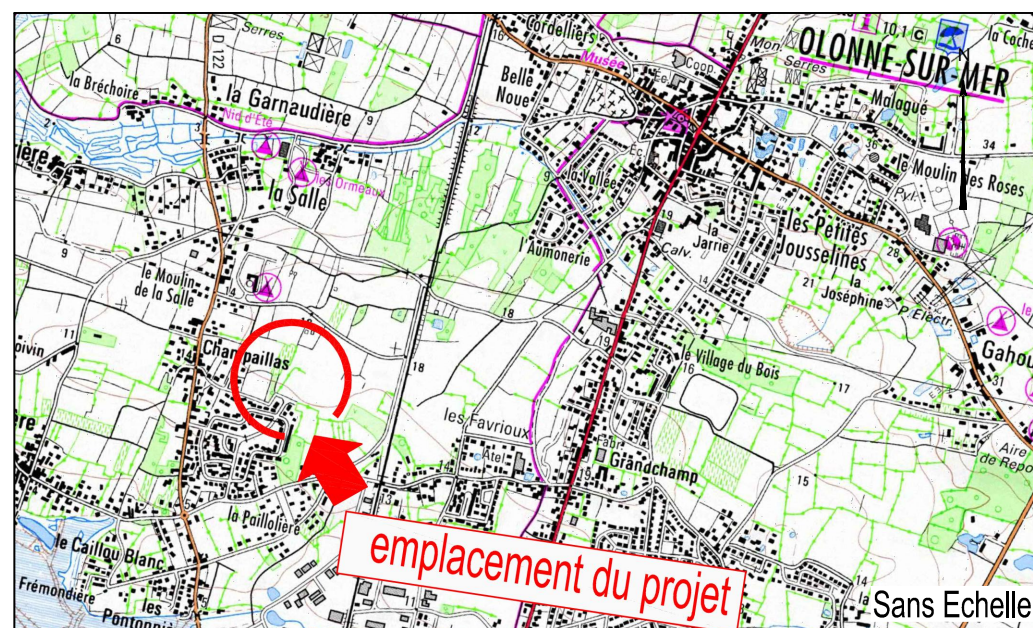

PLAN D'ENSEMBLE

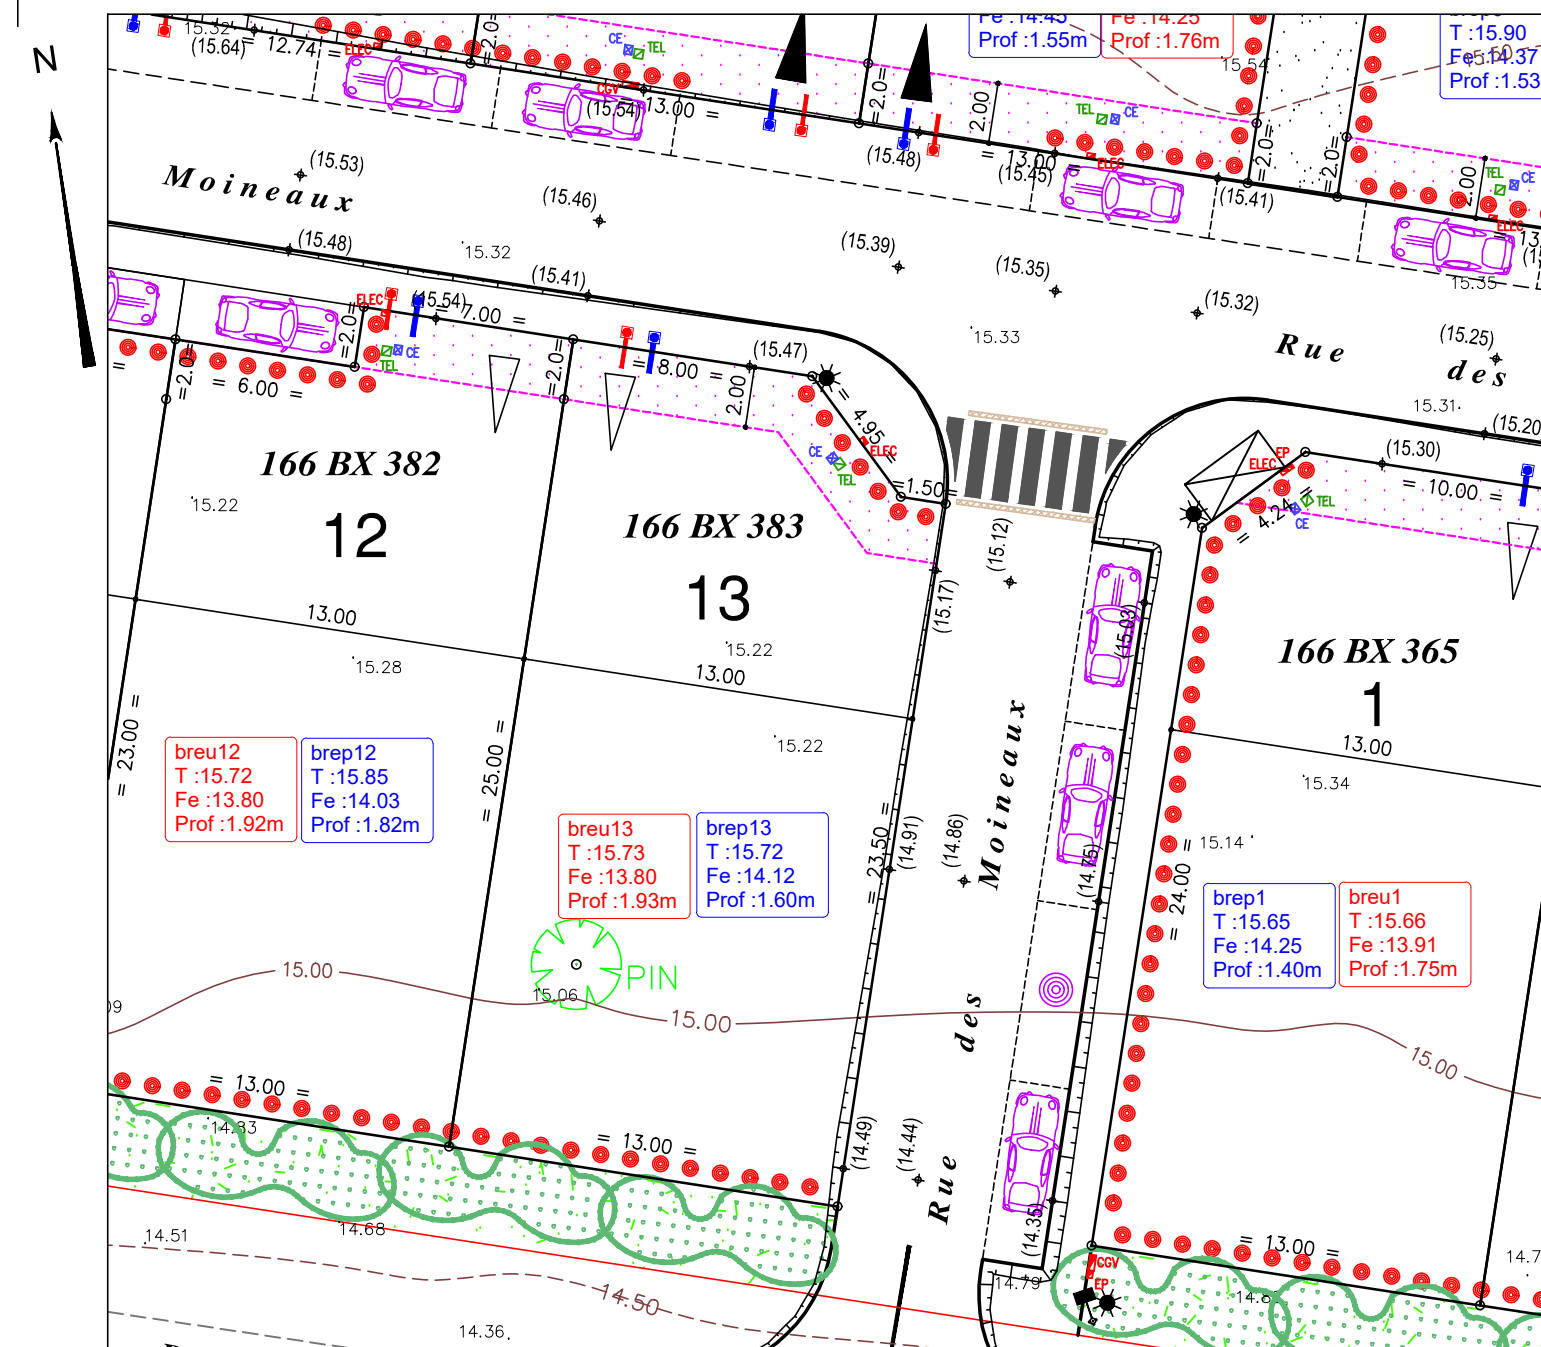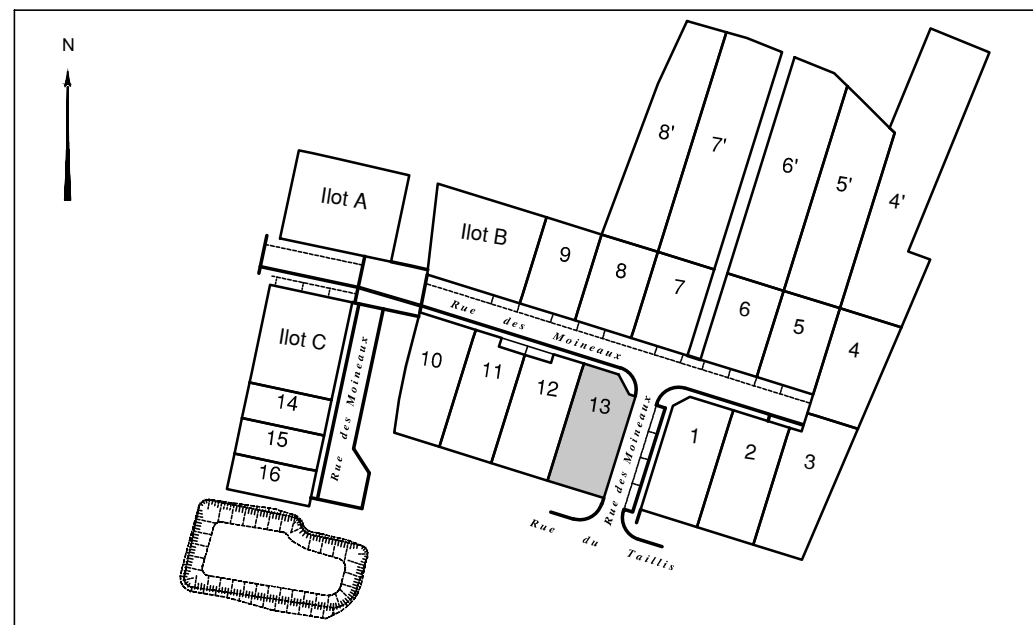


Légende

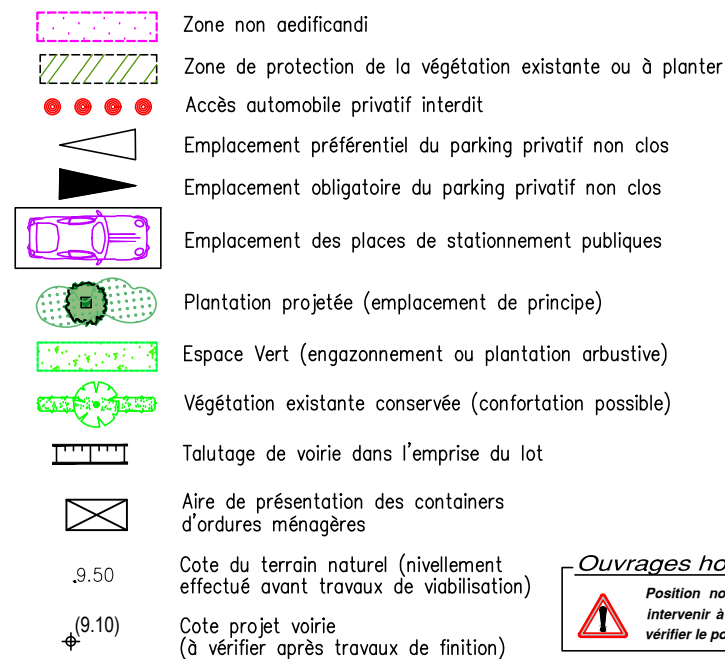

- Borne = 13.00 = Cotes périmétriques des lots

Ouvrages hors sol (emplacement indicatif) :

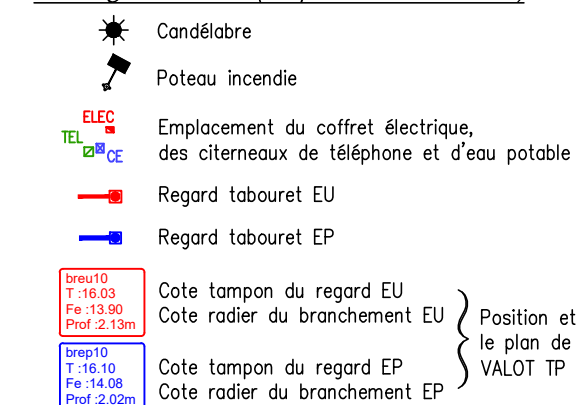

Ouvrages hors sols

 Position non contractuelle n'engageant pas la responsabilité du concepteur. Des modifications pouvant intervenir à l'exécution des travaux, avant tout projet de construction, les acquéreurs devront impérativement vérifier le positionnement définitif des ouvrages (EU, EP, AEP, ELEC, TEL, candélabres).

ECHELLE 1/250

A horizontal number line with tick marks at 0, 5m, 10m, 15m, 20m, and 25m.

www.geouest.fr