

PLAN DE DIVISION

Commune de TALMONT-ST-HILAIRE

506 avenue des Sables - Cadastre section 000AS n°125 à 131

Propriété de Mme CHEVILLON Georgine

Nota 1 : Coordonnées planimétriques calculées dans le système de coordonnées RGF93 (cc47).
Nota 2 : Cotes altimétriques rattachées au système général de la France (cotes NGF - nivellement Teria).
Nota 3 : Limites périmétriques suivant le PV de bornage (ref. 00050) dressé le 18/05/2000 par M. Jacques GUYAU, Géomètre.
Nota 4 : Alignement suivant arrêté municipal n°AA 134/2022 délivré le 17/05/2022.


AS n°61



SELARL GARCIA-THOUZEAU
Géomètres Experts Foncier
120, Rue Richard Coeur de Lion
85440 TALMONT SAINT HILAIRE
Tél : 02.51.90.62.71
Email : geotalmont@gmail.com

Référence : T22033
Date : 19 mai 2022
Mise à jour : 01 juillet 2022

ECHELLE : 1/250

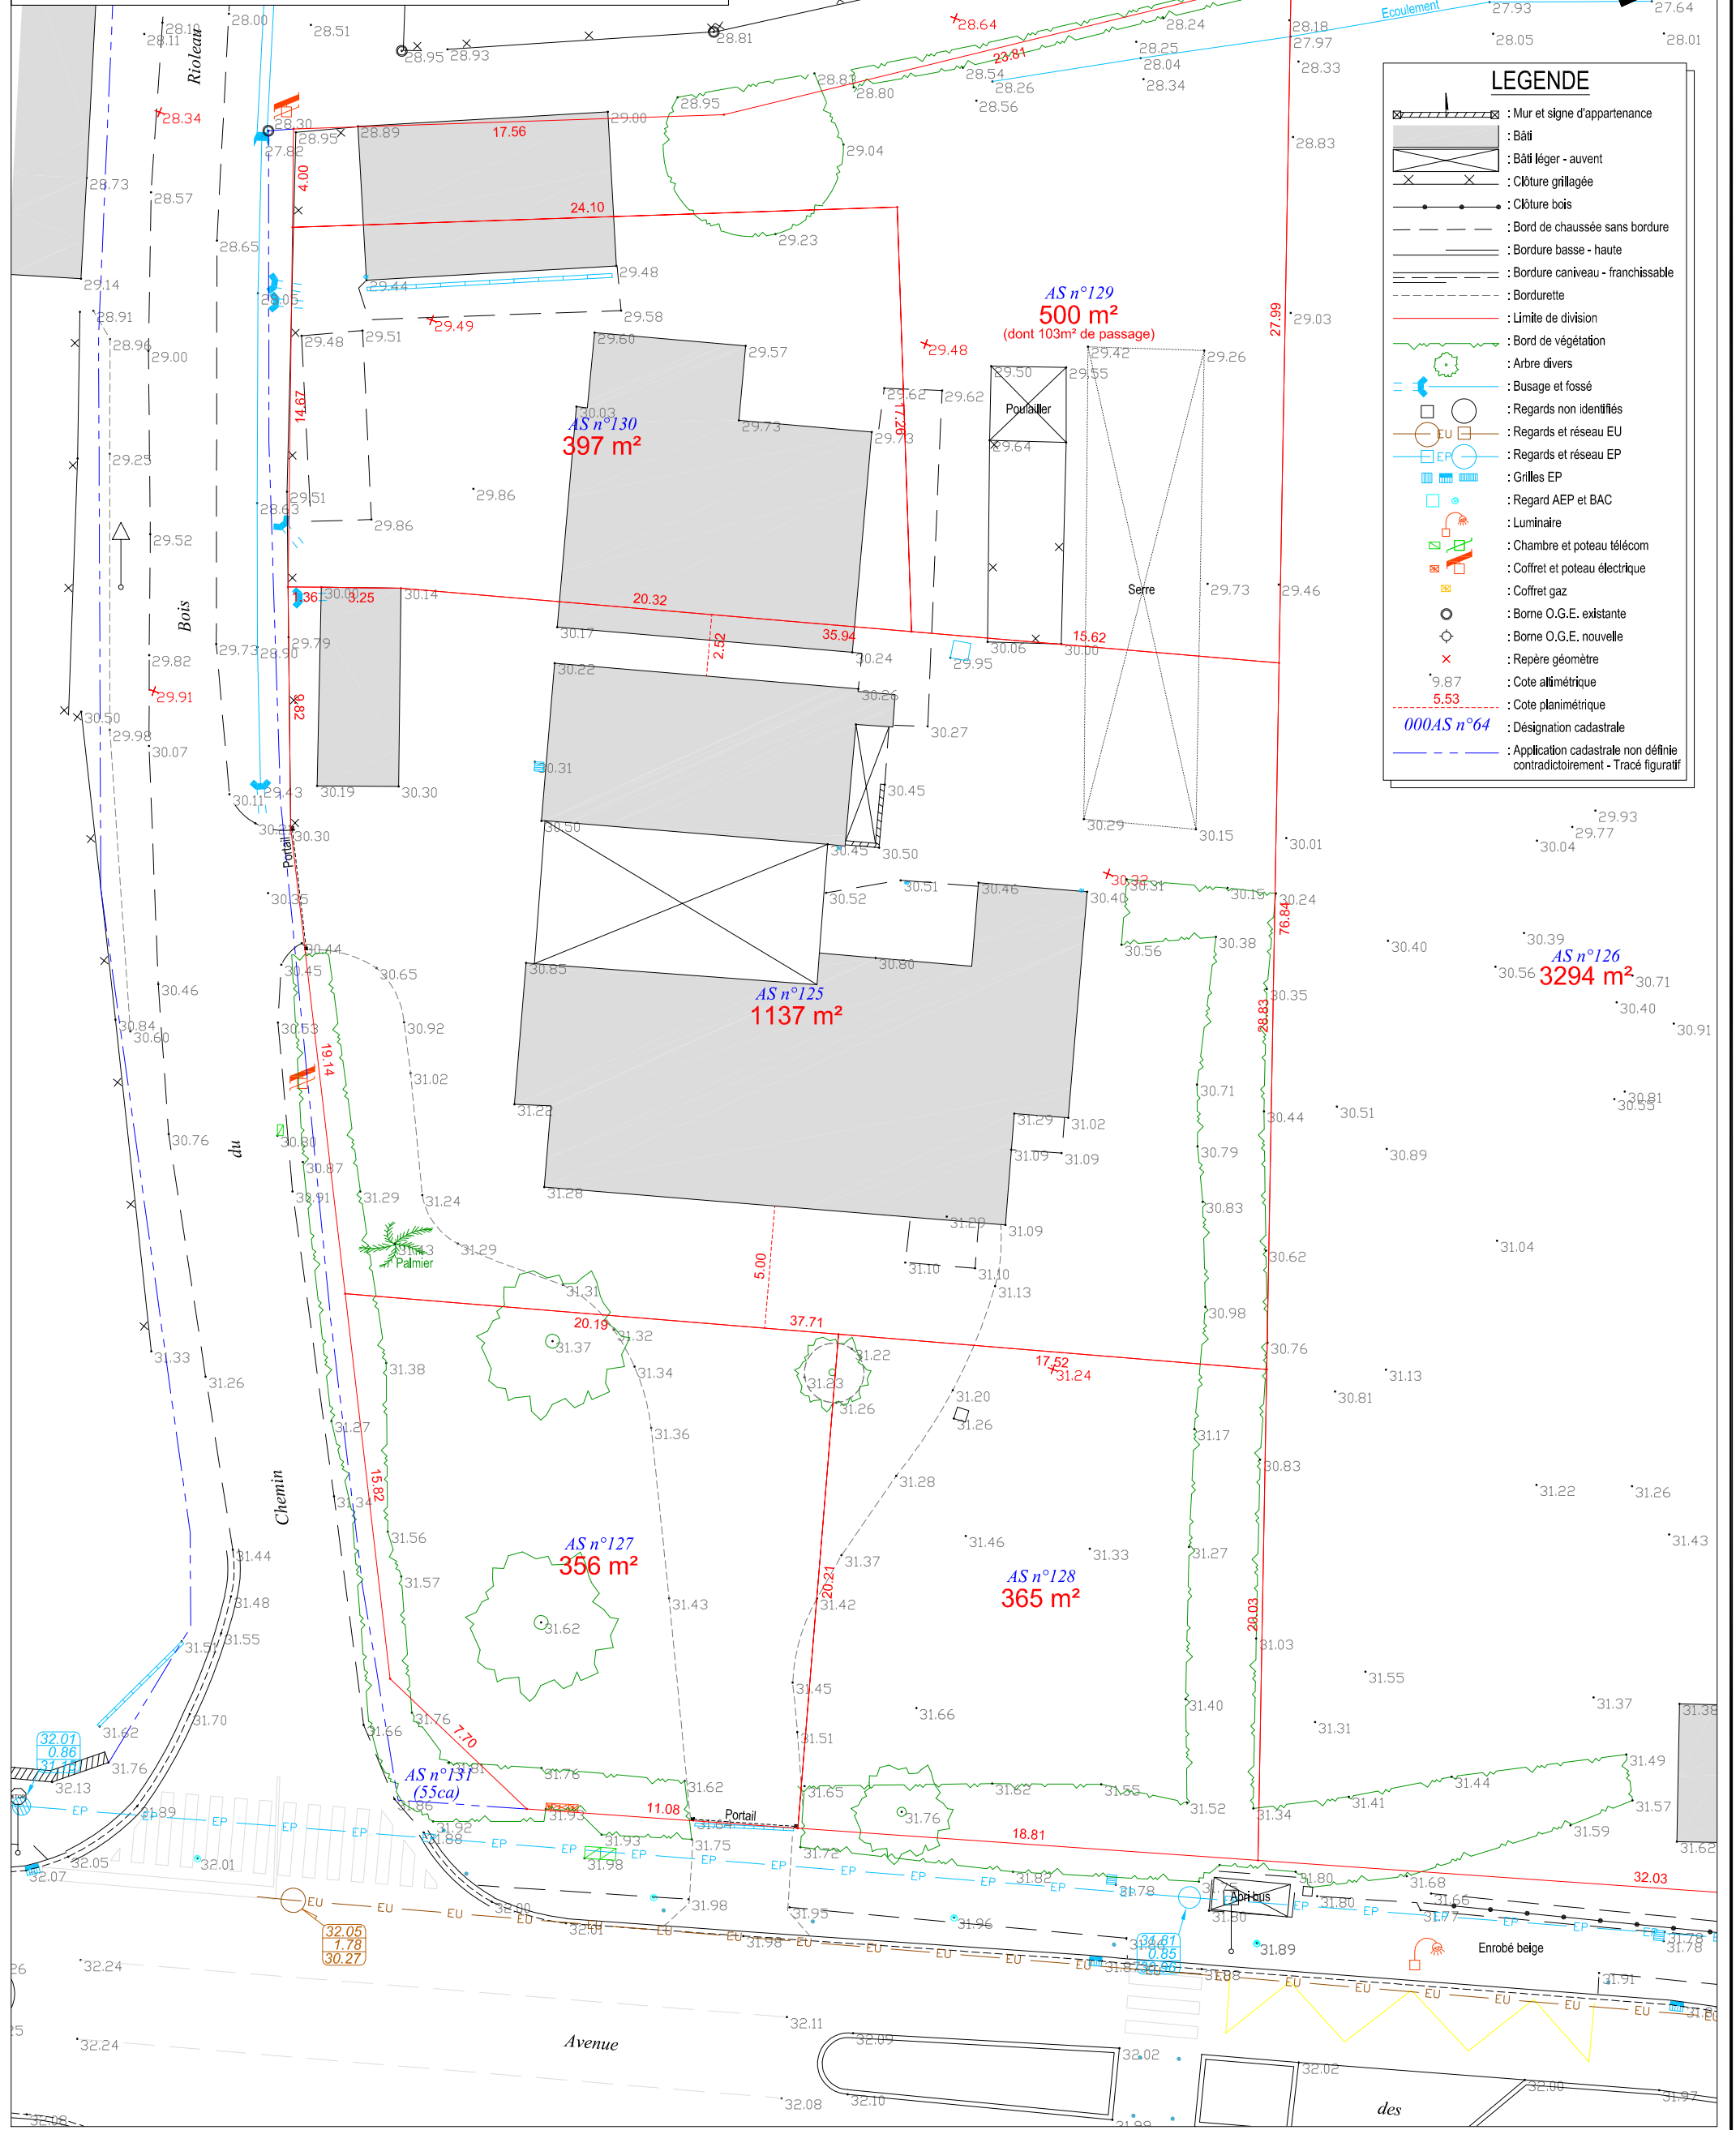

LEGENDE

- : Mur et signe d'appartenance
- : Bâti
- : Bâti léger - auvent
- : Clôture grillagée
- : Clôture bois
- : Bord de chaussée sans bordure
- : Bordure basse - haute
- : Bordure caniveau - franchissable
- : Bordurette
- : Limite de division
- : Bord de végétation
- : Arbre divers
- : Busage et fossé
- : Regards non identifiés
- : Regards et réseau EU
- : Regards et réseau EP
- : Grilles EP
- : Regard AEP et BAC
- : Luminaire
- : Chambre et poteau télécom
- : Coffret et poteau électrique
- : Coffret gaz
- : Borne O.G.E. existante
- : Borne O.G.E. nouvelle
- : Repère géomètre
- : Cote altimétrique
- : Cote planimétrique
- : Désignation cadastrale
- : Application cadastrale non définie contradictoirement - Tracé figuratif