


Nota 1 : Coordonnées planimétriques calculées dans le système de coordonnées RGF93 (cc47).
 Nota 2 : Cotes altimétriques rattachées au système général de la France (cotes NGF - nivellement Teria).
 Nota 3 : Limite avec la parcelle 228DE n°53 suivant plan de division (ref. 05018) en date du 15/04/2005.
 Nota 4 : Alignement à définir.

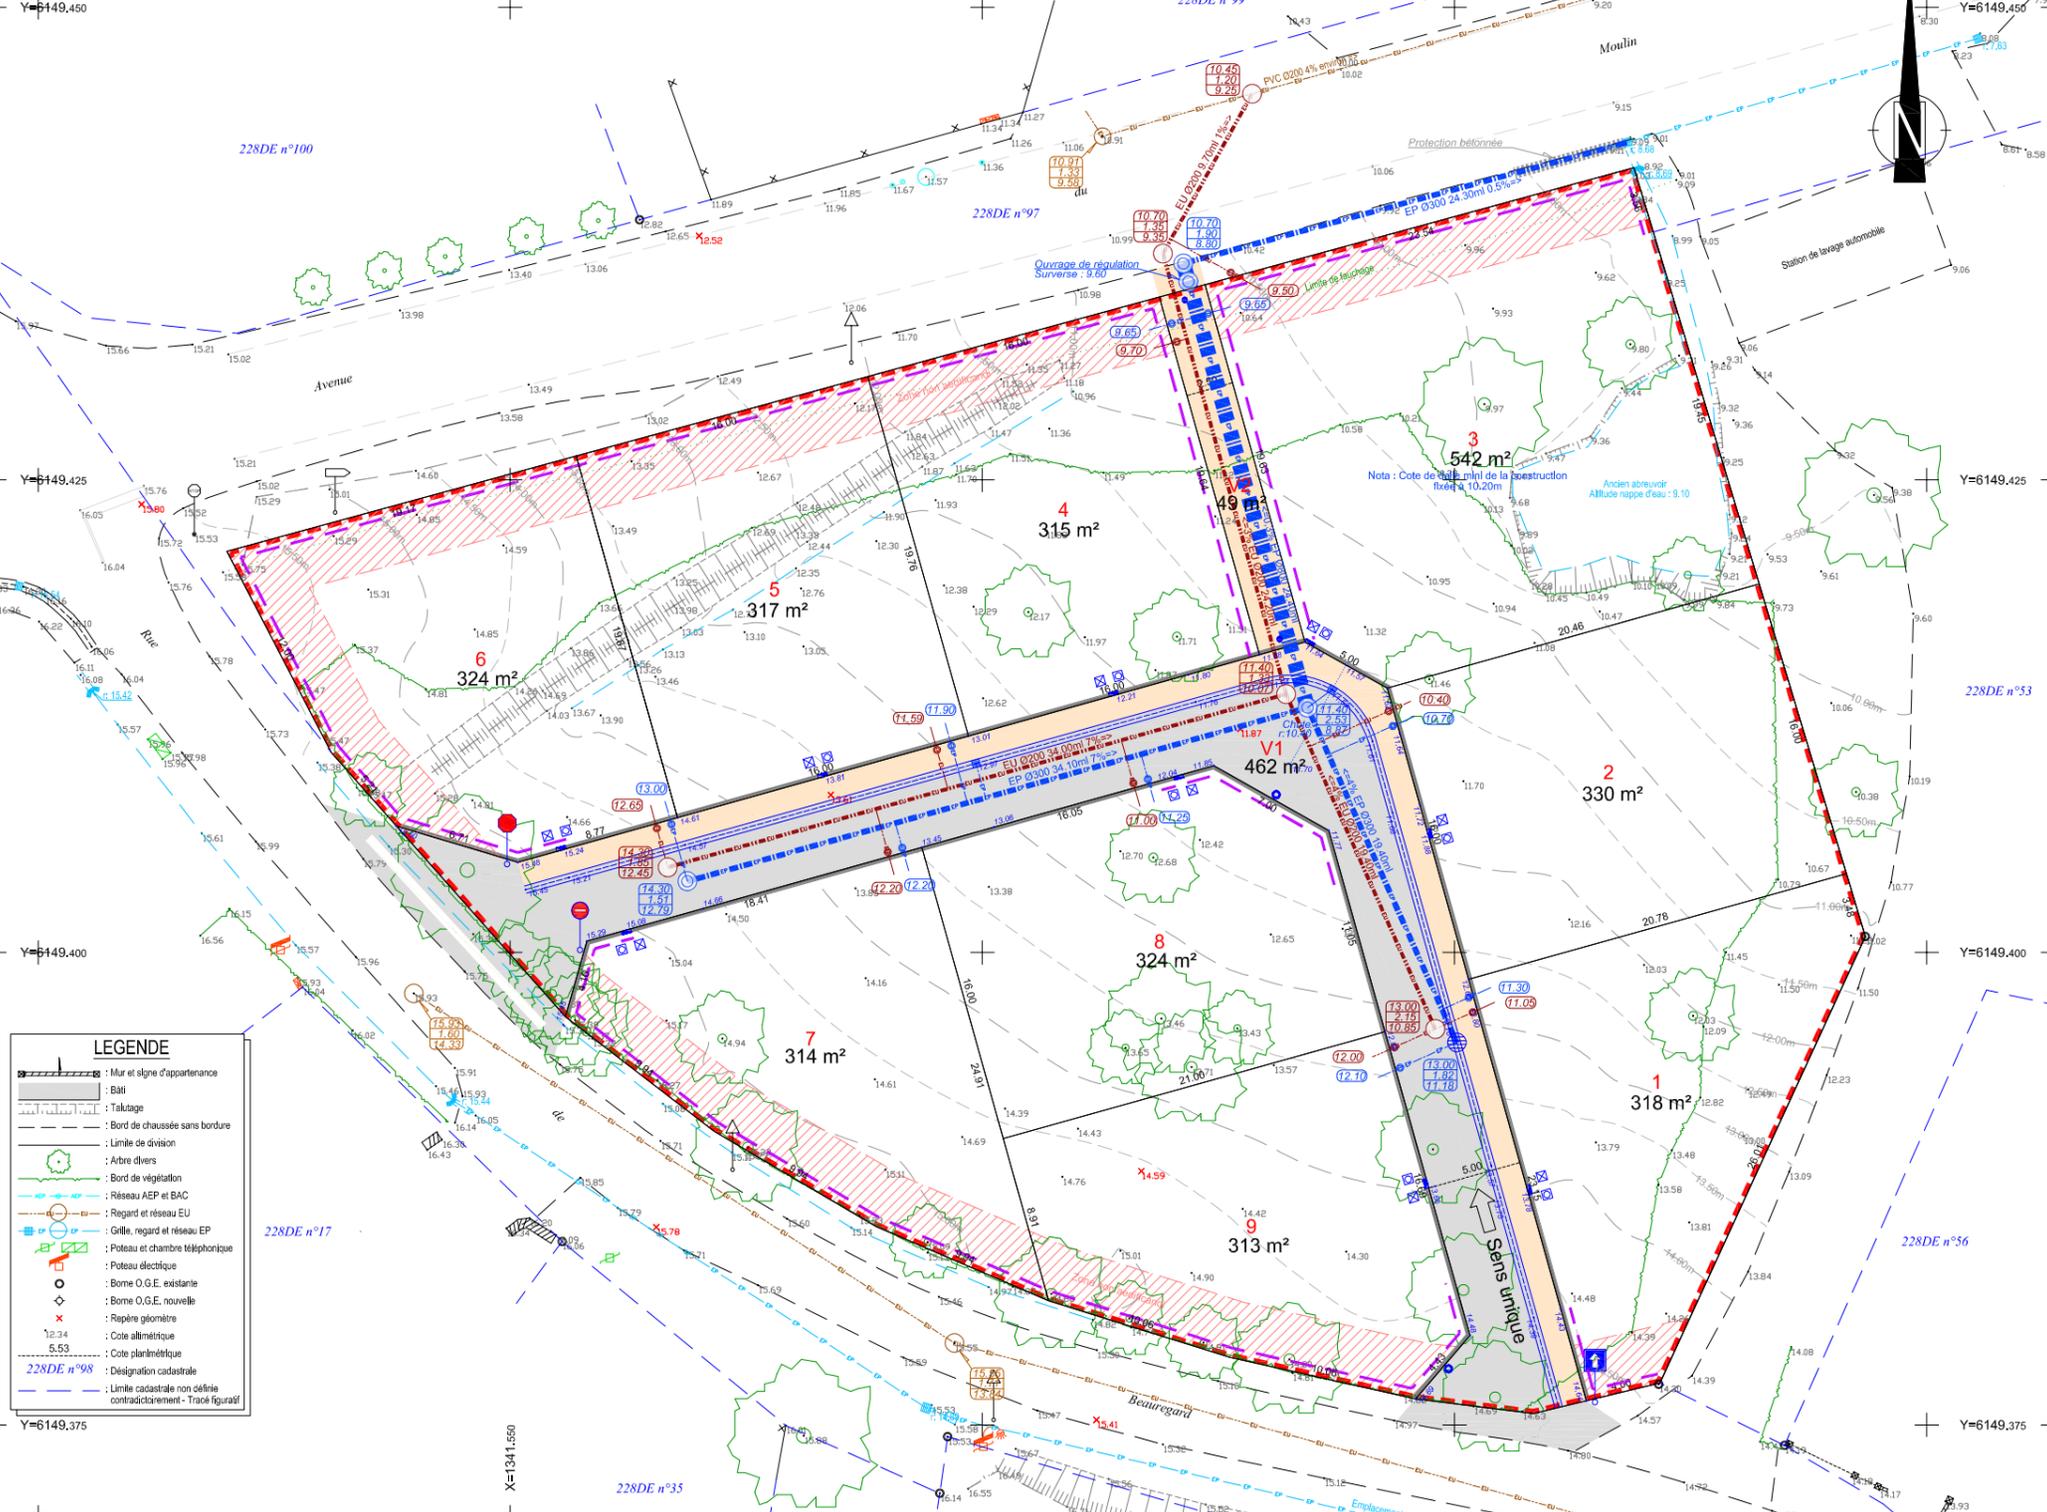

LEGENDE

- Mur et signe d'appartenance
- Bâti
- Talutage
- Bord de chaussée sans bordure
- Limite de division
- Arbre divers
- Bord de végétation
- Réseau AEP et BAC
- Regard et réseau EU
- Poteau et chambre téléphonique
- Poteau électrique
- Borne O.G.E. existante
- Borne O.G.E. nouvelle
- Repère géométrique
- Cote altimétrique
- Cote planimétrique
- Désignation cadastrale
- Limite cadastrale non définie - Trace figuratif

TRAVAUX VRD

- Branchements Elec, AEP, Microm
- Réserve pour candélabre
- Rupture et sens de pente de la chaussée
- Branchement EP Ø 160 PVC CR16
- Grilles EP Ø 200 PVC CR16
- Regard EP et buse Ø 300 PVC CR16
- Branchement EU Ø 125 PVC CR16
- Regard EU et buse Ø 200 PVC CR16
- Bordure parpaings
- Bordure de type CC1
- Chaussée en friction enrobé noir
- Trottoir et sentier pléon en friction enrobé de couleur
- Altitude projet
- Potelet en bois

PA8 - PLAN DES TRAVAUX
 Commune de TALMONT-ST-HILAIRE
 "Le Quarry-Pigeon"- Rue de Beauregard - Cadastre section 228DE n°98
 Lotissement "L'Orée de Bourgenay"

 GÉOMÈTRE-EXPERT	SELARL GARCIA-THOUZEAU Géomètres Experts Foncier 120, Rue Richard Coeur de Lion 85440 TALMONT SAINT HILAIRE Tél : 02. 51. 90. 62. 71 Email : geotalmont@gmail.com	Référence : T20052 Date : Septembre 2020 Modifications : 11 décembre 2020 ECHELLE : 1/250
---	--	---