


PA9 - DOCUMENT GRAPHIQUE

Commune de TALMONT-ST-HILAIRE
Rue de St-Même - Rue des Vanneaux - Cadastre section 228BZ n°51, 52, 53, 54, 57 et 58

Lotissement "L'Orée de la Guittière II"


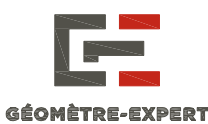


SELARL GARCIA-GUYAU
Géomètres Experts D.P.L.G.
120, Rue Richard Coeur de Lion
85440 TALMONT SAINT HILAIRE
Tél : 02. 51. 90. 62. 71
Fax : 02. 51. 90. 64. 48

Référence : 17030
Date : Mai 2018
Modifications : 17 septembre 2018

ECHELLE : 1/500

ADi Concept
Architecte D.P.L.G.
1691, Avenue de l'Atlantique
85440 TALMONT SAINT HILAIRE
Tel. Port : 06 83 46 06 89
Mail : adiconcept@sfr.fr

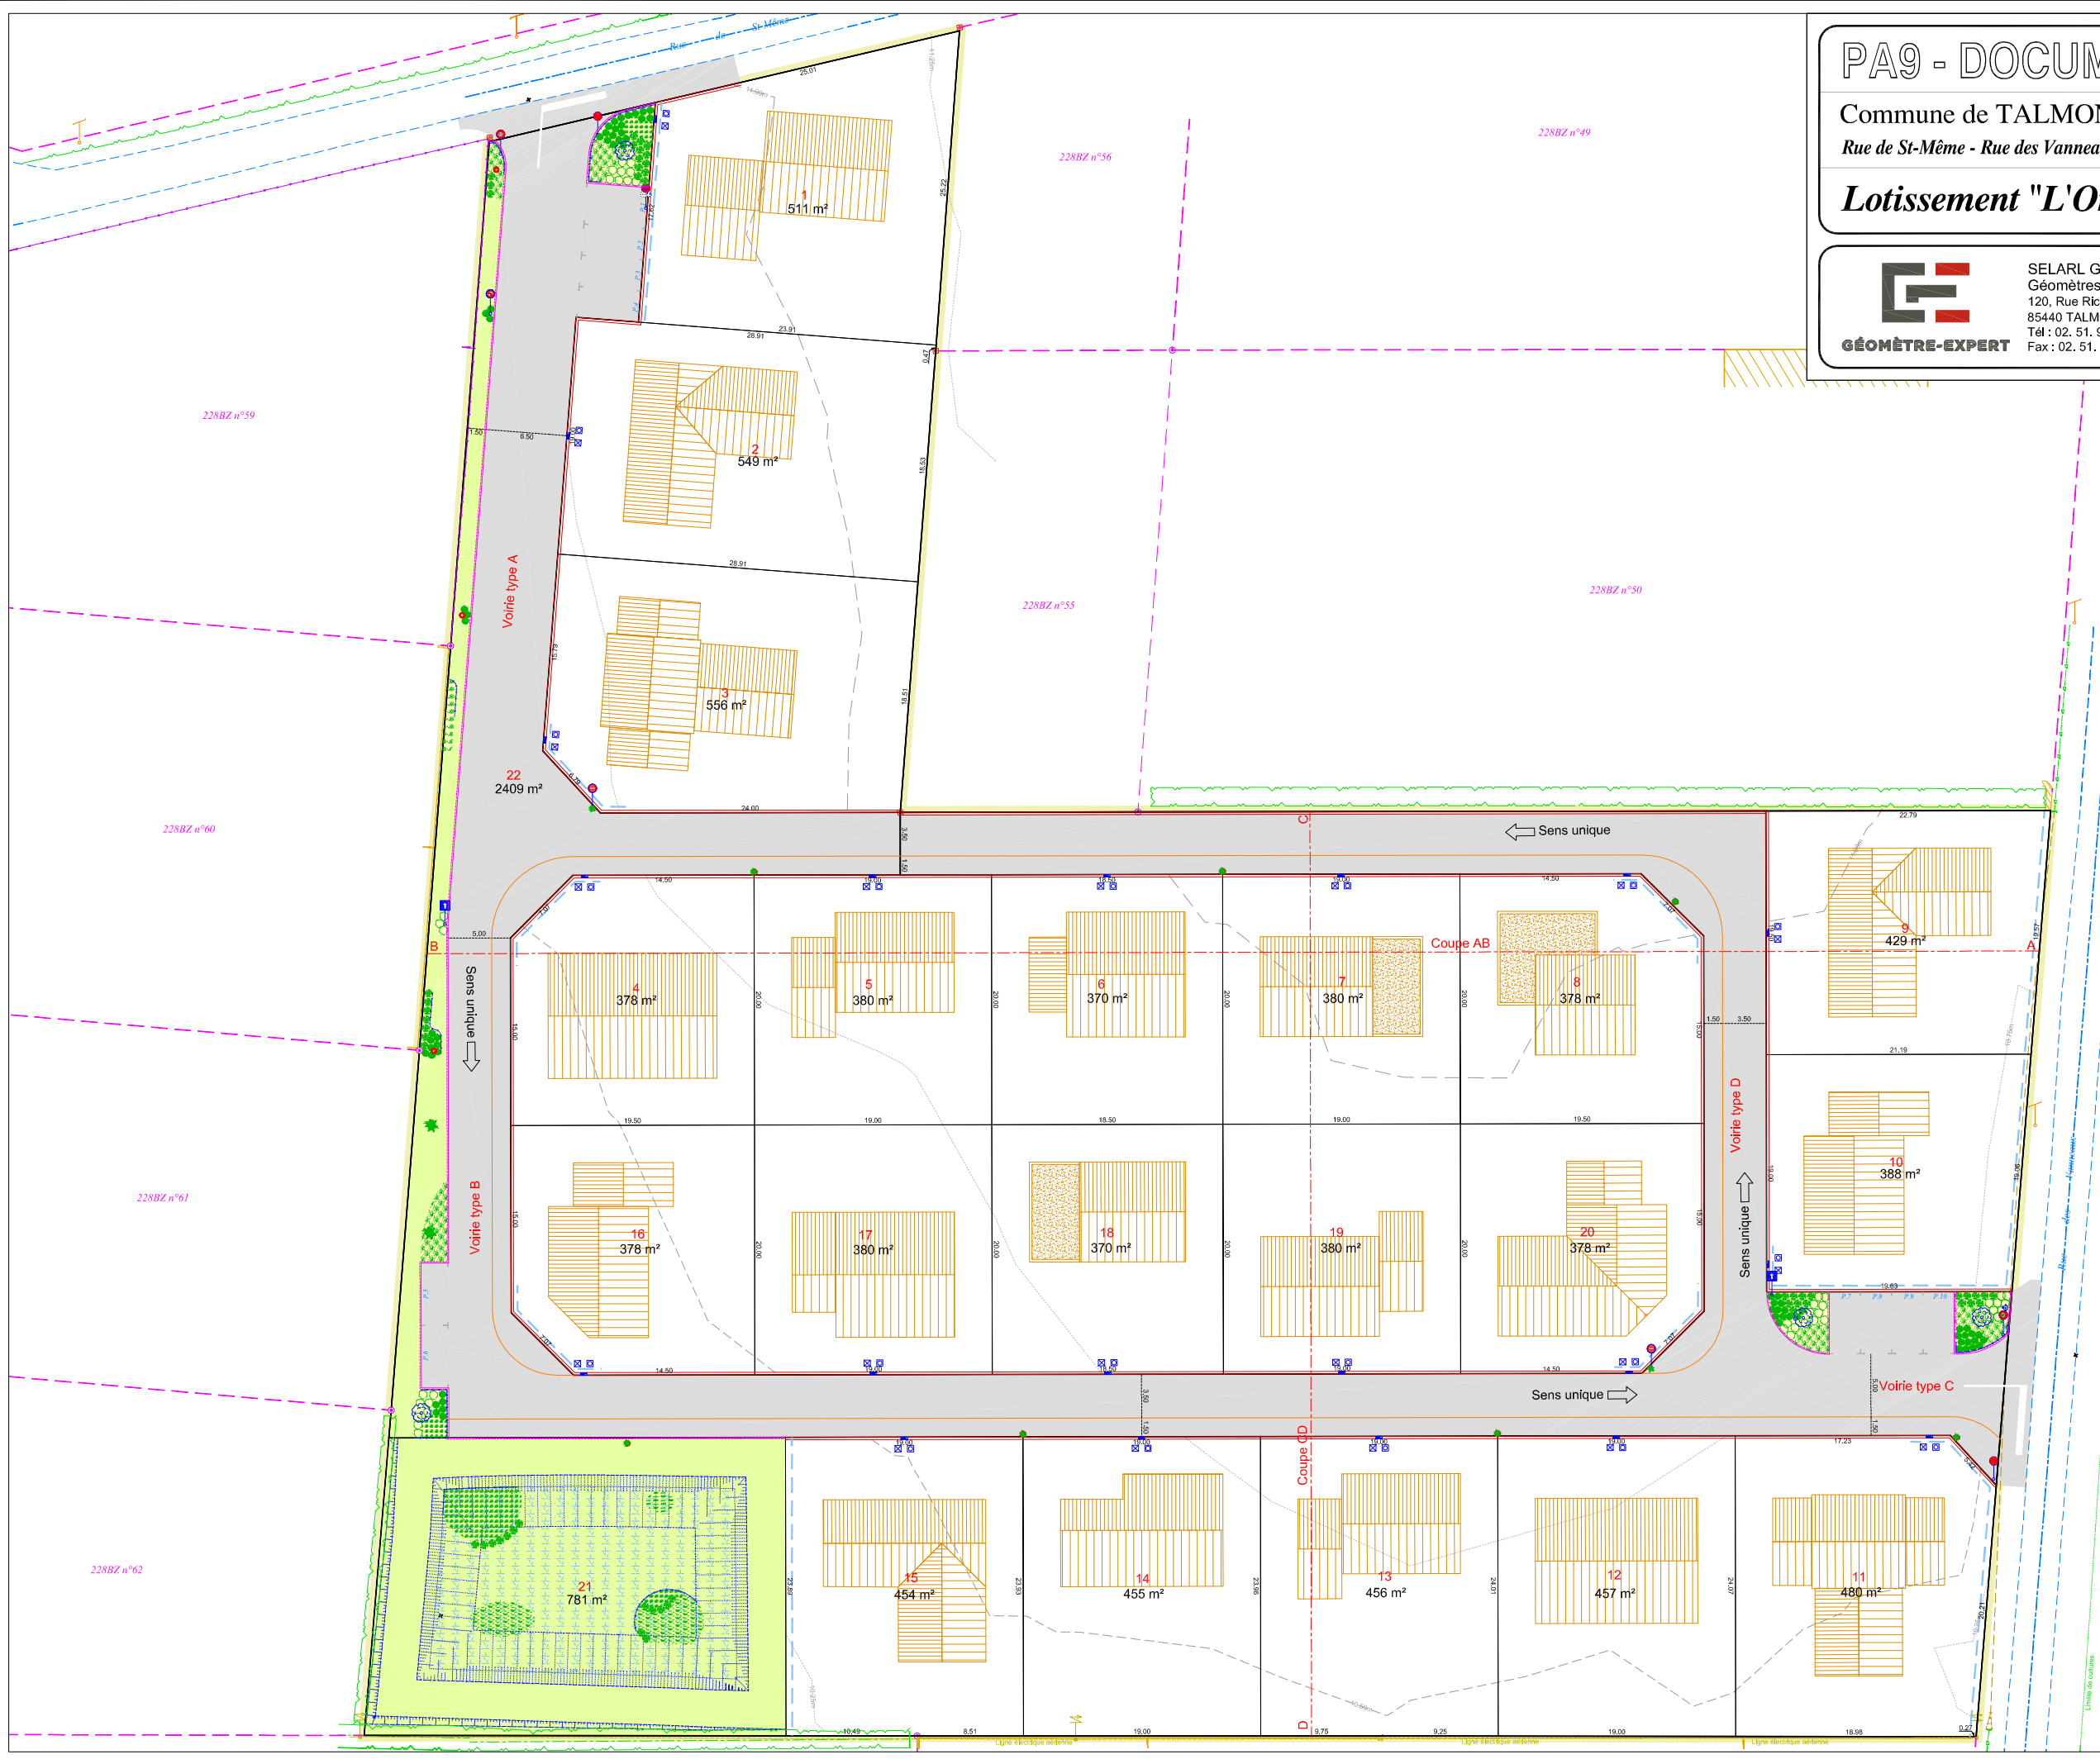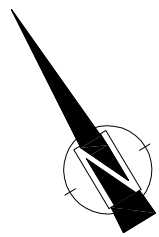

LEGENDE PA9

: Accès interdit à tous véhicules

: Hypothèses d'implantation de bâtiments (tracé figuratif)