

PLAN DE SITUATION

ECHELLE 1/25 000

Commune de TALMONT-SAINT-HILAIRE

Lotissement "L'Orée de la Guittière"


Lot n°1

Cadastre section 228BZ n°161

Superficie : 668m²

Surface de plancher autorisée : 668m²

Date : 15 octobre 2018

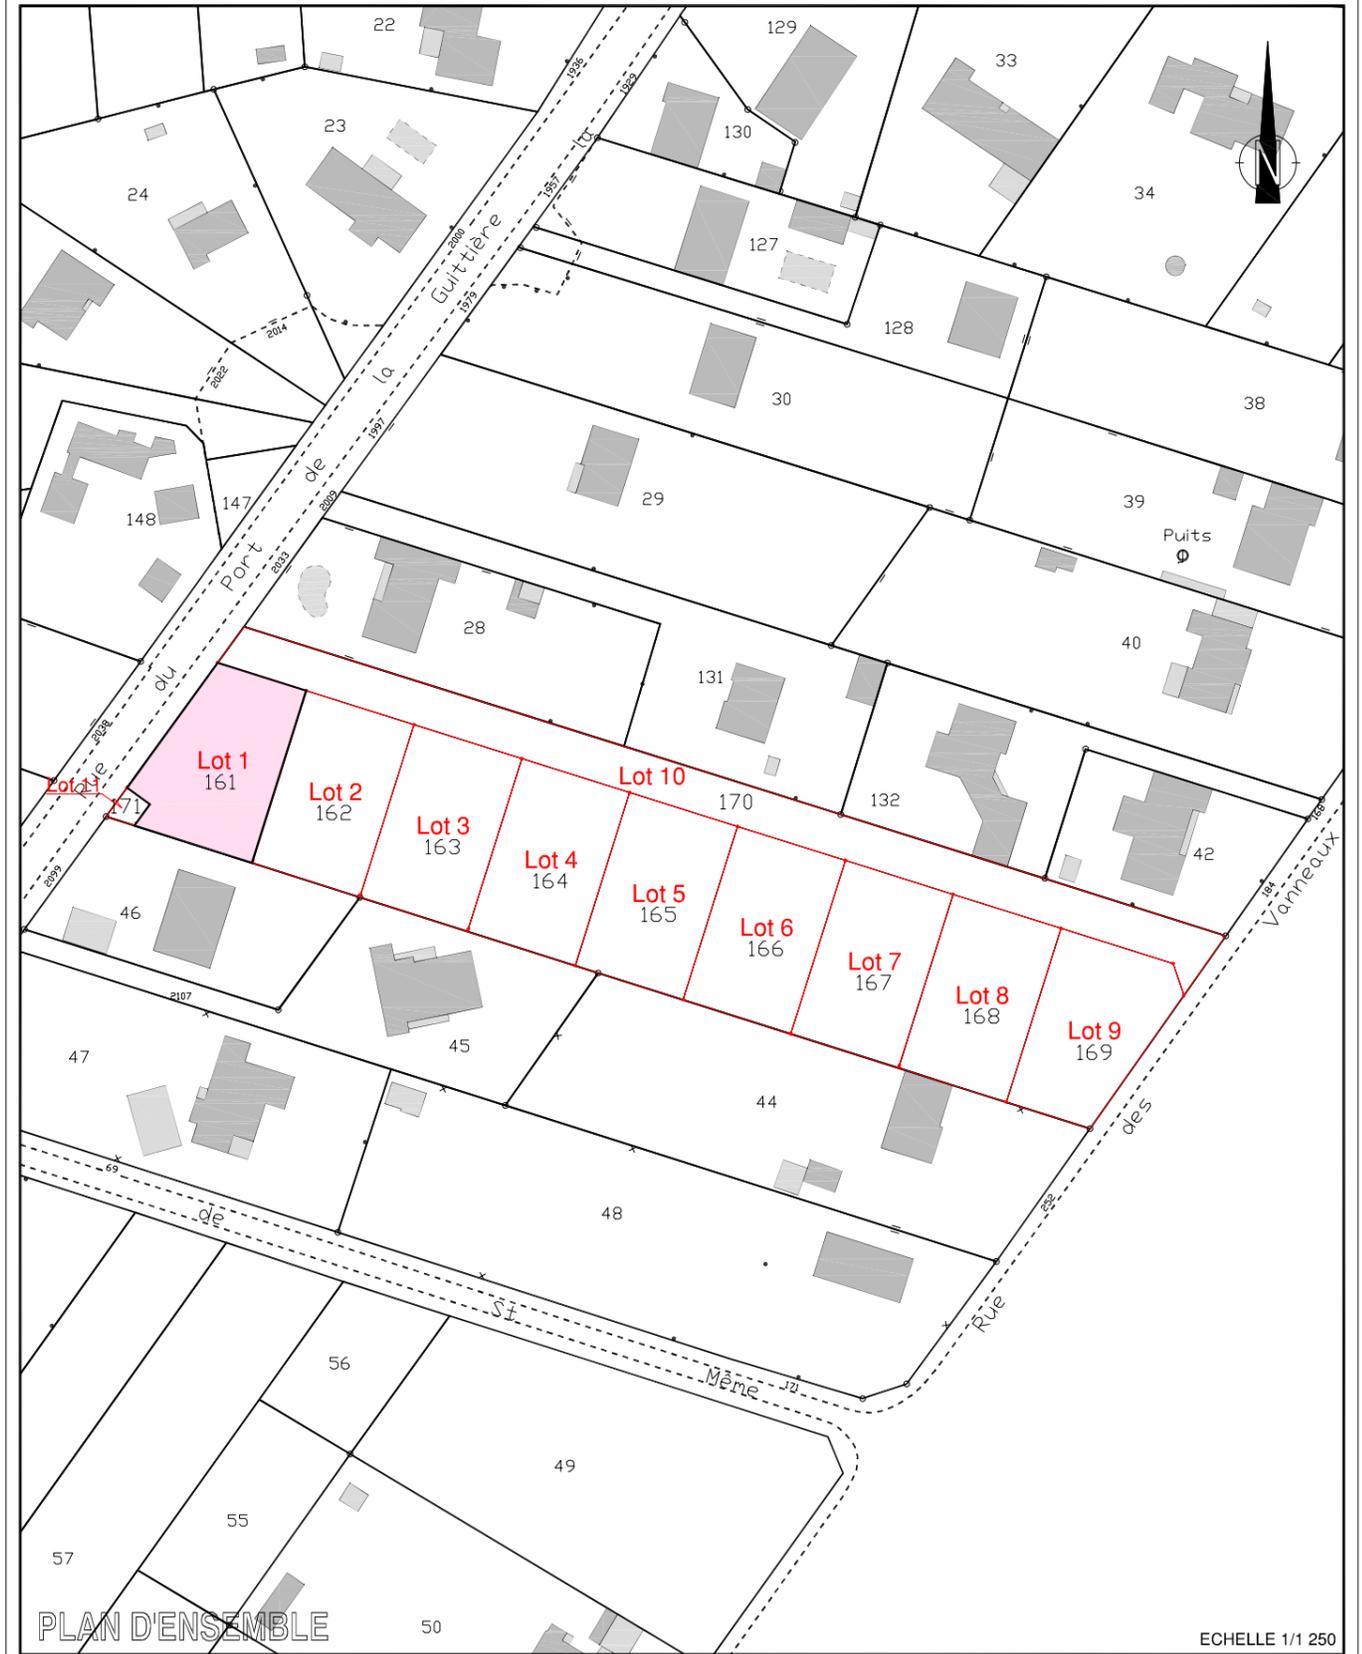

PLAN D'ENSEMBLE

ECHELLE 1/1 250

