


DES PRESTATIONS* SOIGNÉES POUR UN LIEU DE VIE CONVIVIAL ET PRATIQUE

Les maisons profitent d'une belle surface à vivre avec 117 m² de surface habitable (maison + garage), répartis sur 2 niveaux. Elles comptent 3 chambres dont 1 en rez-de-chaussée avec dressing, une pièce de vie ouverte sur une cuisine aménagée et équipée, 2 salles d'eau, 2 wc séparés, un cellier et un garage fermé de 24 m².

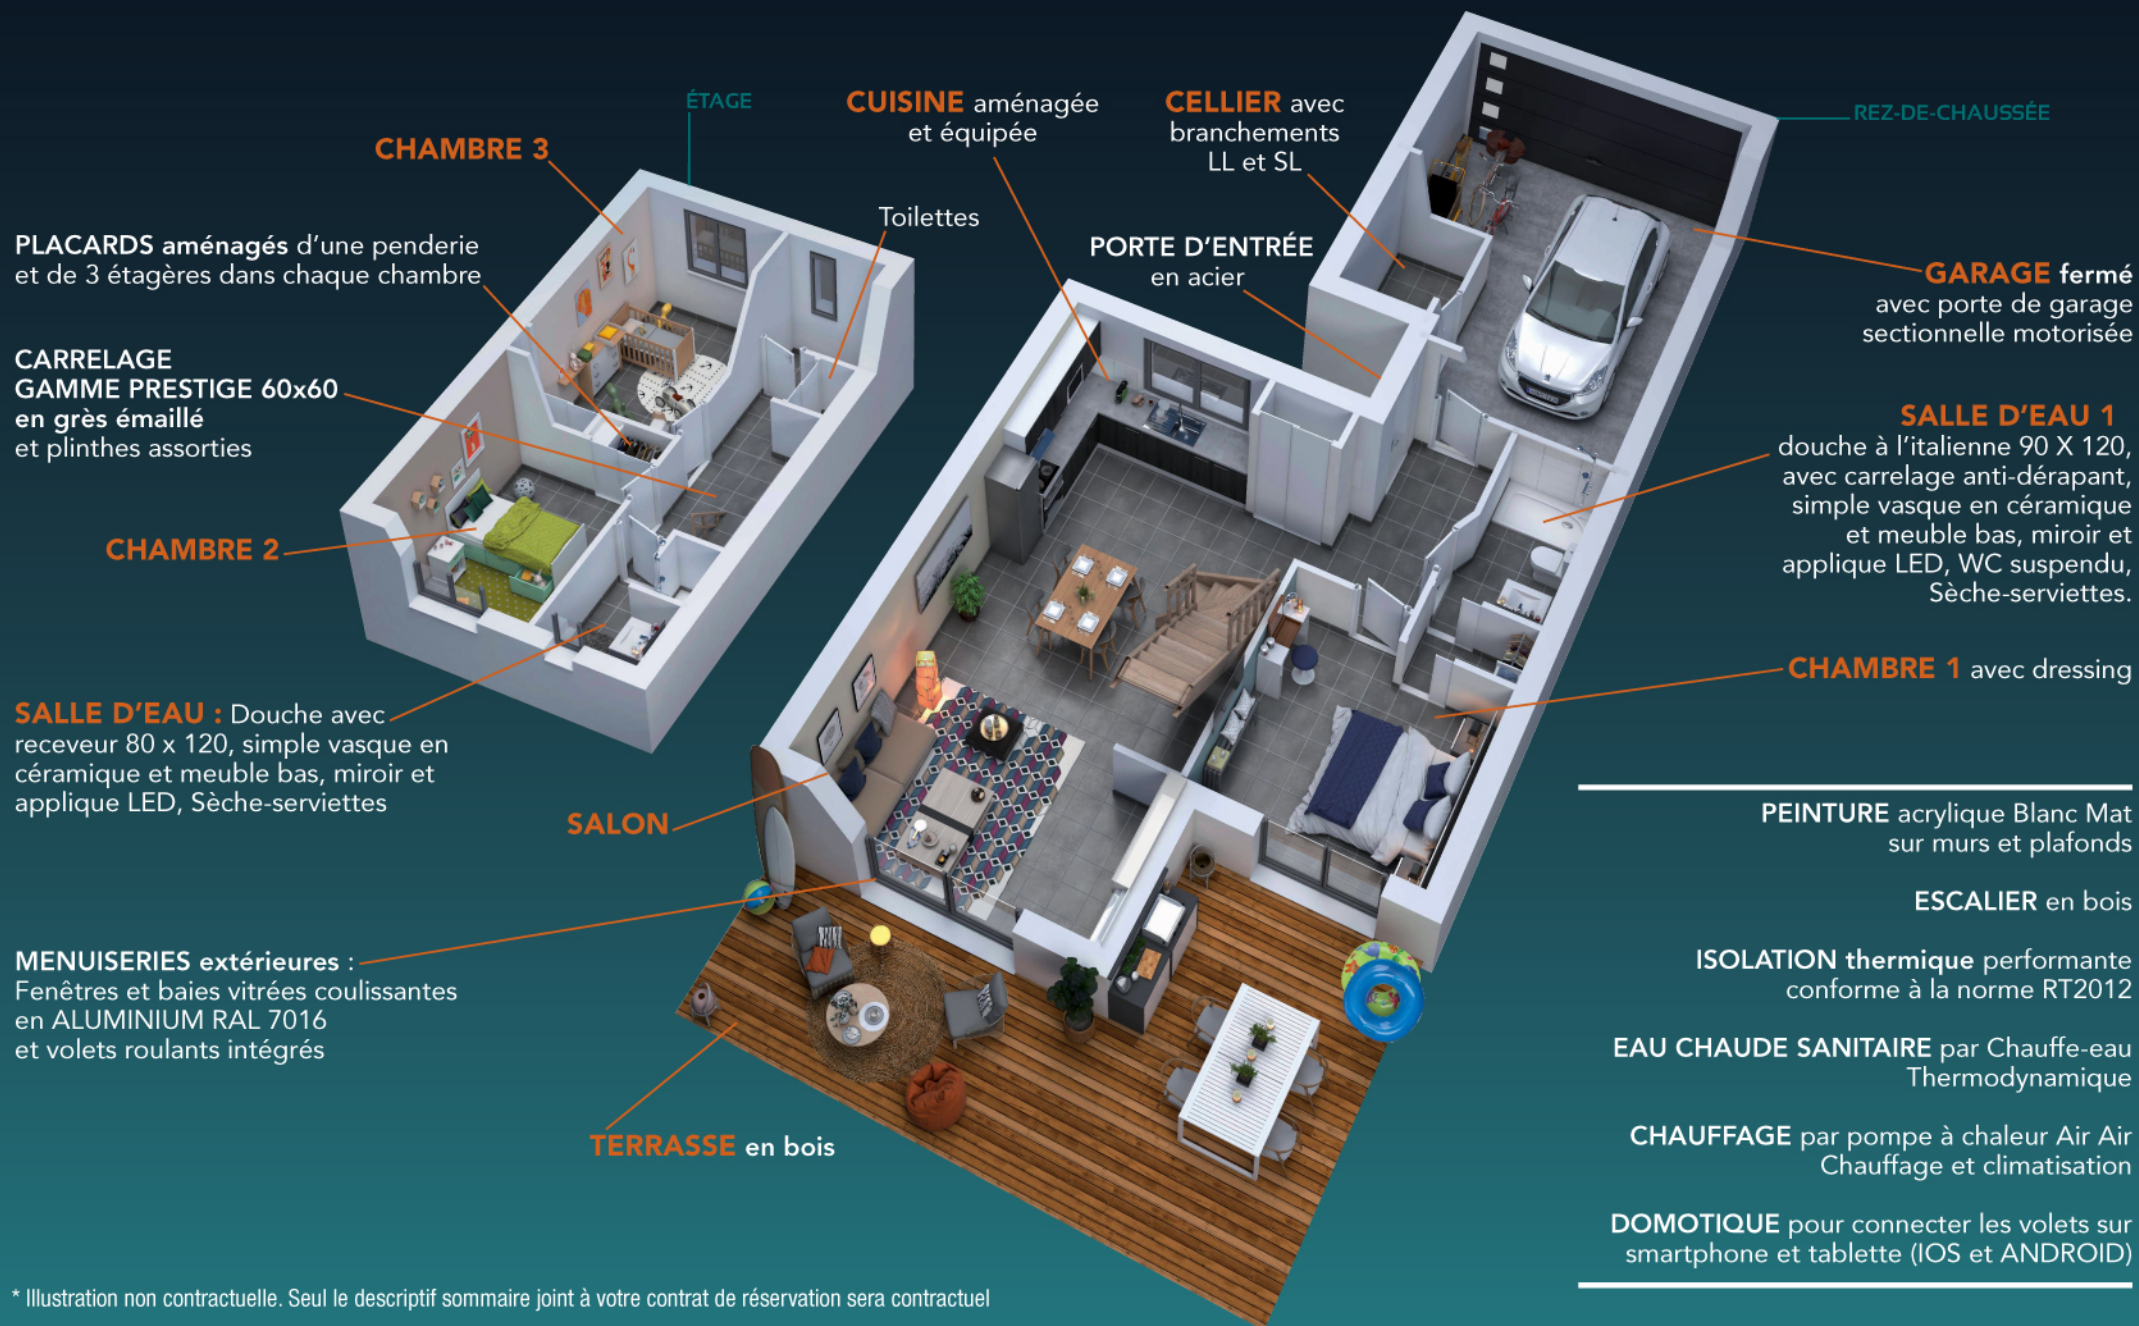

* Illustration non contractuelle. Seul le descriptif sommaire joint à votre contrat de réservation sera contractuel