

PLAN DE DIVISION

PIECE DP10

Commune de TALMONT-ST-HILAIRE

Rue de la Caserne - Cadastre section 228ZK n°323

Projet de la SARL LODGIM




SELARL GARCIA-THOUZEAU
Géomètres Experts Foncier
120, Rue Richard Coeur de Lion
85440 TALMONT SAINT HILAIRE
Tél : 02.51.90.62.71
Email : geotalmont@gmail.com

Référence : T22004
Date : 09 mars 2022
Modifications :

ECHELLE : 1/500


LEGENDE

- : Mur et signe d'appartenance
- : Clôture
- : Bord de chaussée sans bordure
- : Limite de division
- : Limite de culture
- : Haie
- : Arbre - Tracé figuratif
- : Busage et fossés
- : Regards non identifiés
- : EU : Regards et réseau EU
- : EP : Grilles et réseau EP
- : Regard AEP et BAC
- : Luminaire
- : Chambre et poteau télécom
- : Coffret et poteau électrique
- : Borne O.G.E. existante
- : Borne O.G.E. nouvelle
- : Repère géomètre
- : Cote altimétrique
- : Cote planimétrique
- : 228ZK n°320 : Désignation cadastrale
- : Limite cadastrale non définie contradictoirement - Tracé figuratif

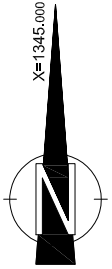

Y=6148.550

Y=6148.450

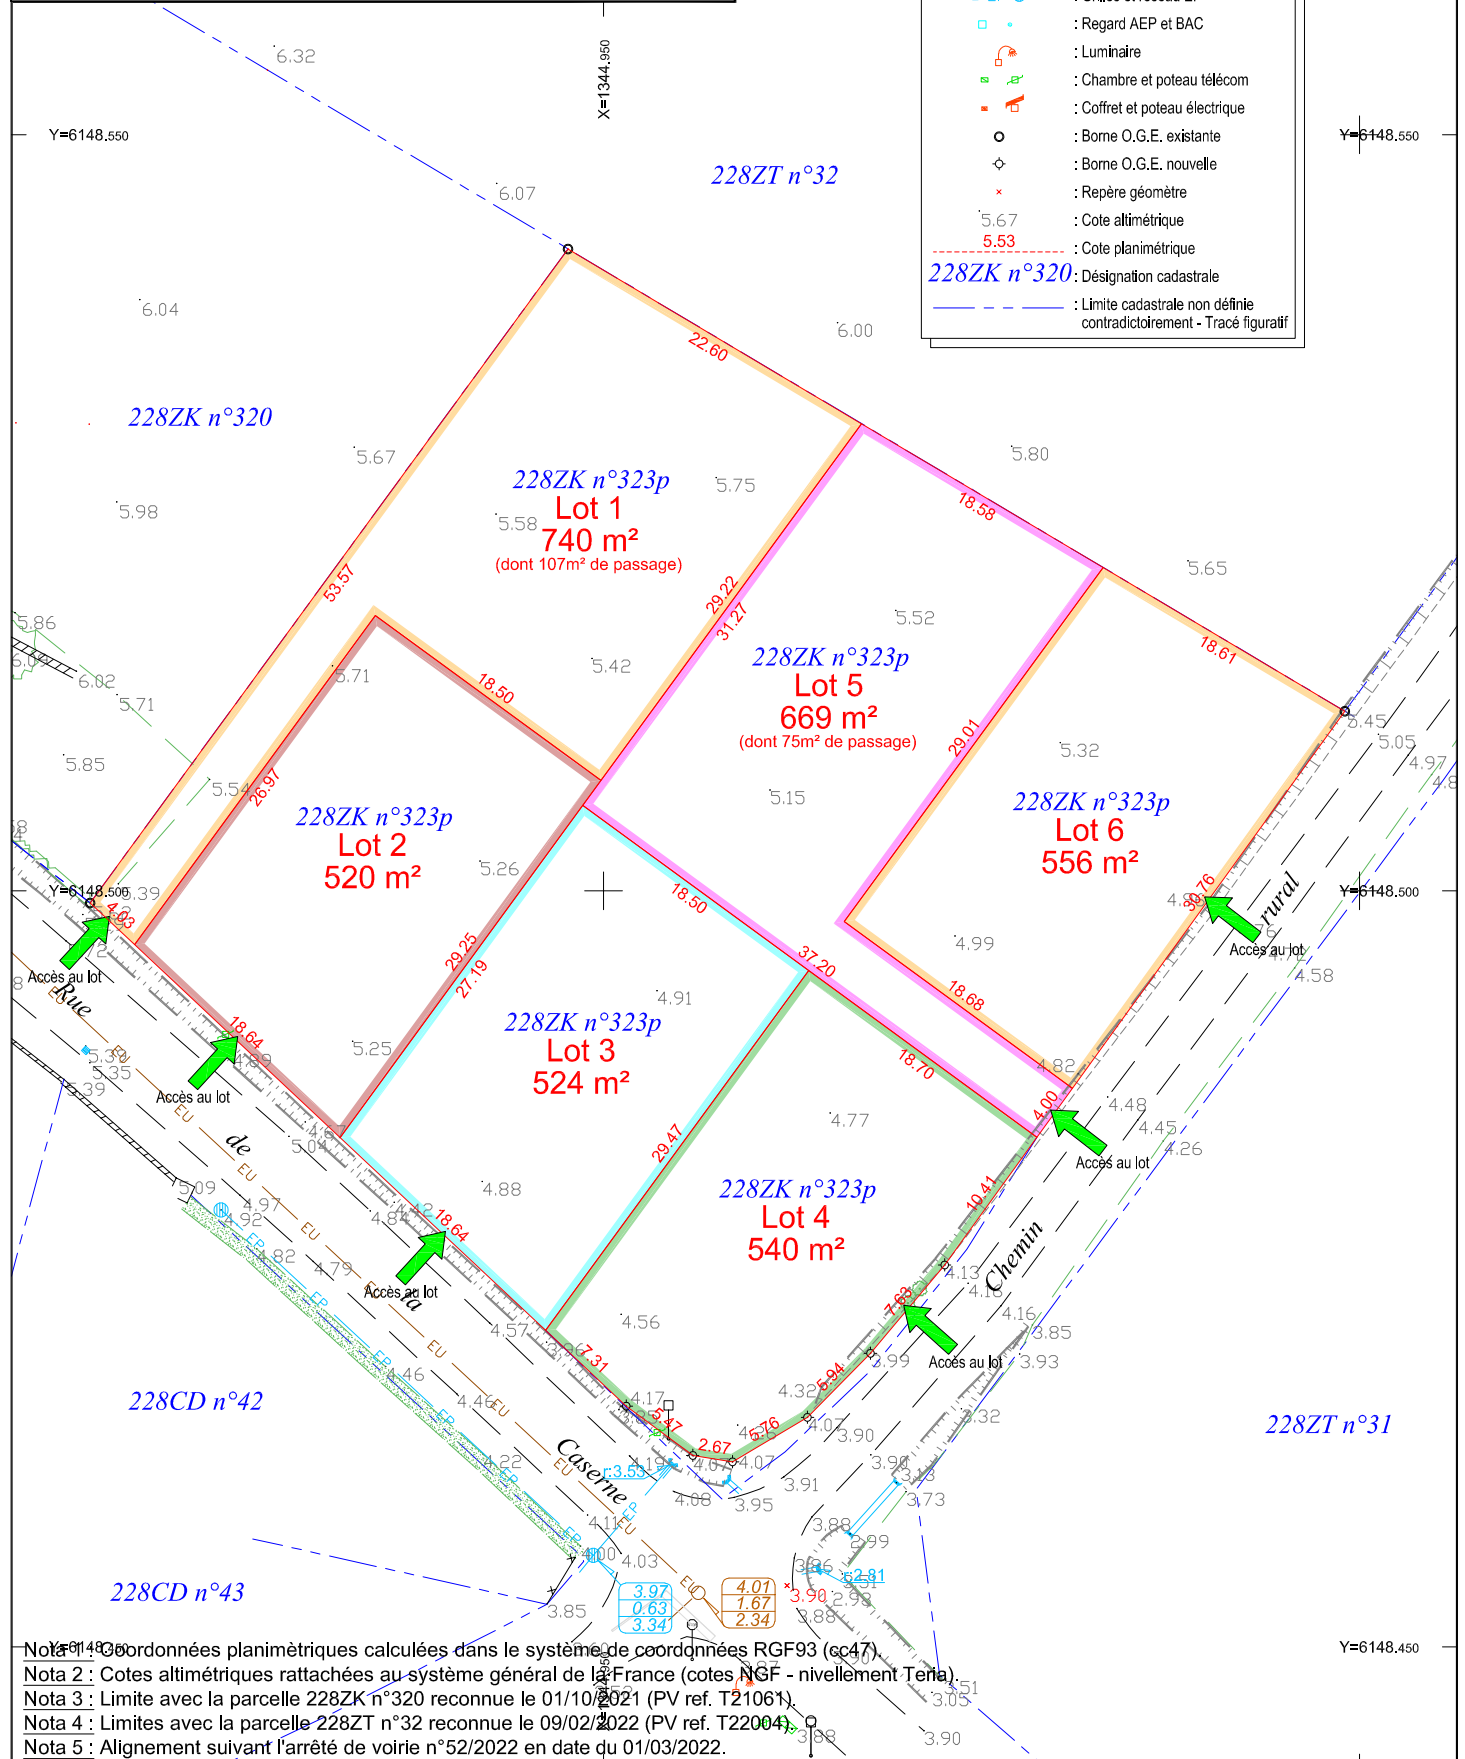

Nota 1 : Coordonnées planimétriques calculées dans le système de coordonnées RGF93 (cc47)

Nota 2 : Cotes altimétriques rattachées au système général de la France (cotes NGF - nivellement Terna)

Nota 3 : Limite avec la parcelle 228ZK n°320 reconnue le 01/10/2021 (PV ref. T21061)

Nota 4 : Limites avec la parcelle 228ZT n°32 reconnue le 09/02/2022 (PV ref. T22004)

Nota 5 : Alignement suivant l'arrêté de voirie n°52/2022 en date du 01/03/2022.