

Références des archives foncières


- 1 Procès verbal de bornage, référencé SF97.056, du 30/07/1997, établi par SCP CHAILLOU-SUSSET-BELLANGER, Géomètres-Experts aux CHATEAU D'OLONNE.
- 2 Procès verbal de bornage, référencé SF99.051, du 05/11/1999, établi par le cabinet Christophe SUSSET, Géomètre-Expert à OLLONNE SUR MER
- 3 Plan de division, référencé SF99.051, du 05/11/1999, établi par le cabinet Christophe SUSSET, Géomètre-Expert à OLLONNE SUR MER.



Cadastre
 Section 060 BX n° 147
 Contenance cadastrale : 22a 22ca
 Superficie réelle : 2224 m²

- Légende foncière**
- BN Borne OGE nouvelle
 - ⊗ BA Borne OGE ancienne
 - 00.00 Cotation linéaire
 - Signe d'appartenance
 - Limite de fait avec le domaine public en attente de l'arrêté d'alignement
 - Limite définie par un acte foncier actuellement en cours d'élaboration ou de signature
 - ▨ Emprise bâtie } application fiscale
 - Contour parcellaire } issue du plan cadastral

- Légende topographique**
- ▭ Bâti
 - ▨ Murs
 - Clôture légère
 - ⊙ ⊙ ⊙ ⊙ ⊙ Panneaux de signalisation
 - + S.1000 / 00.00 Repère de géomètre
 - TEL Chambre TEL
 - ⊙ t=00.00 / r=00.00 Regard et canalisation EP Cote tampon et radier EP
 - ⊙ t=00.00 / r=00.00 Regard et canalisation EU Cote tampon et radier EU
 - ⊙ Arbre et végétation
 - Fossé
 - Réseau eau potable

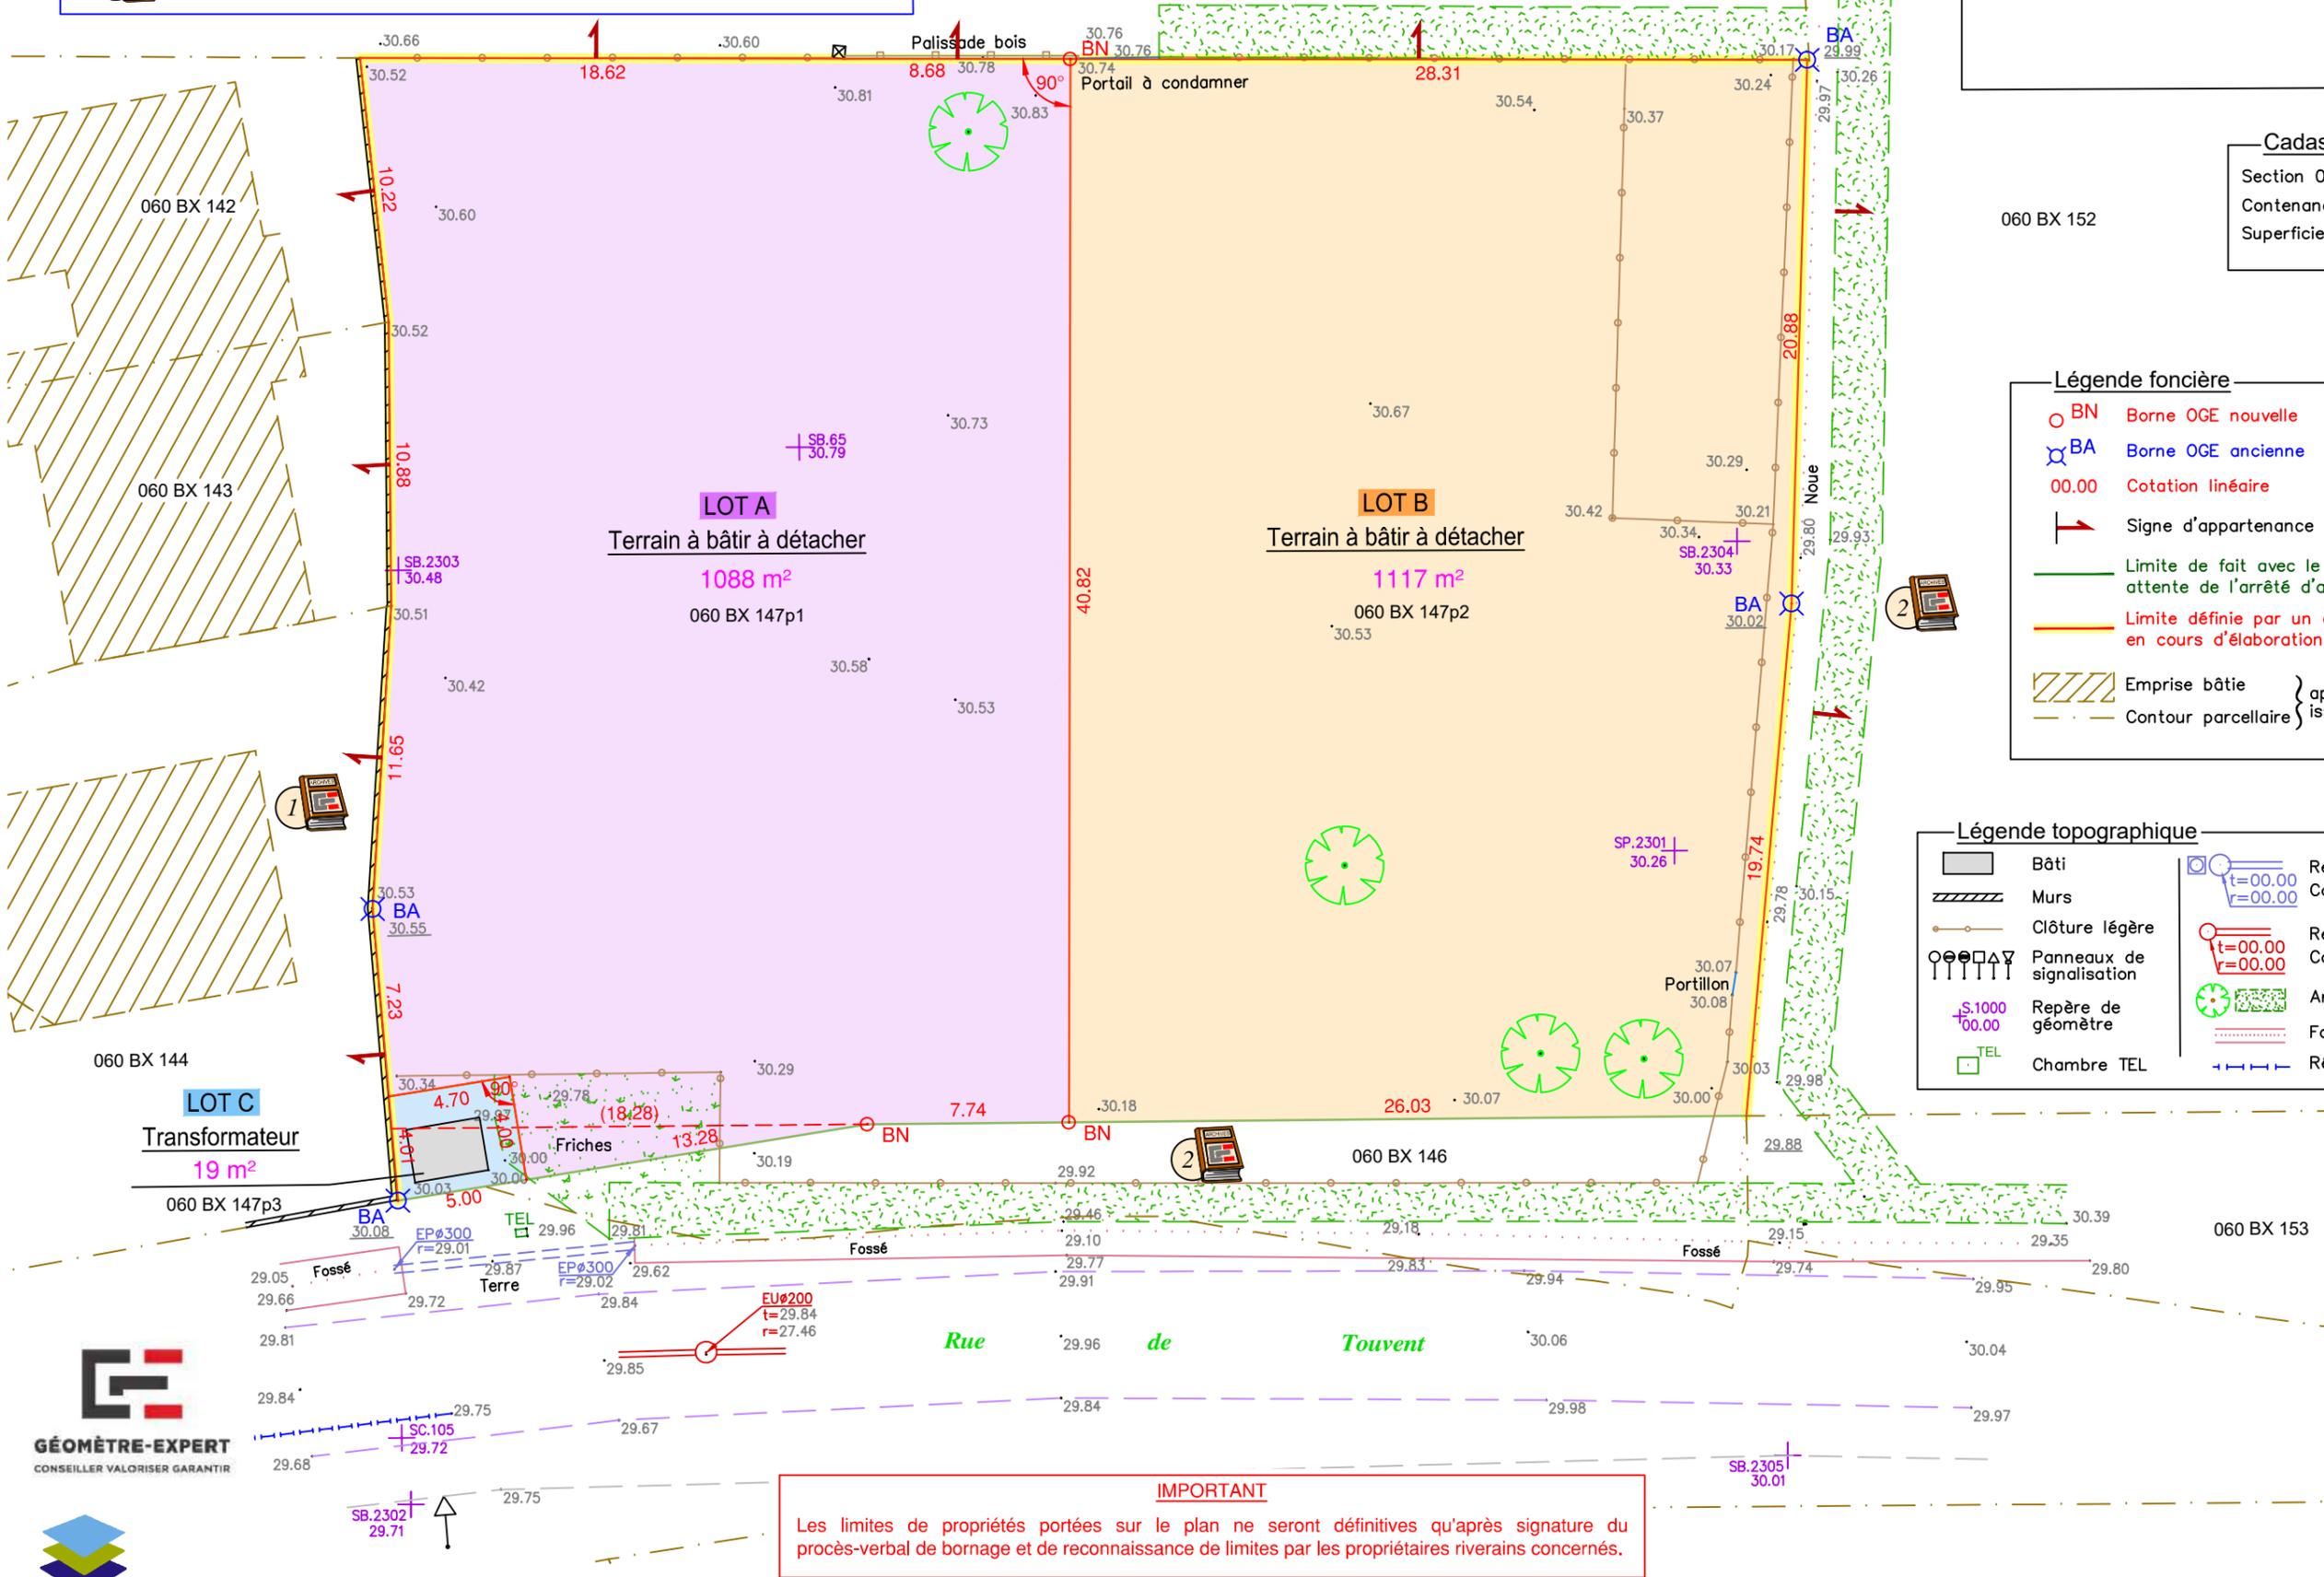

IMPORTANT
 Les limites de propriétés portées sur le plan ne seront définitives qu'après signature du procès-verbal de bornage et de reconnaissance de limites par les propriétaires riverains concernés.

PLAN DE DIVISION

GÉOMÈTRE-EXPERT
 CONSEILLER VALORISER GARANTIR

www.geouest.fr

GÉOUEST
 DES EXPERTS POUR DES CONSEILS SUR MESURE
 11A Impasse de la Gabare
 85340 LES SABLES D'OLONNE
 Tél. 02 51 23 85 52 - lessablesdolonne@geouest.fr