

Lot n° : **26**

Cadastre : 228 YI 58p

Superficie : 7159 m²

Superficie de plancher : 3500m²

Adresse :
224 impasse des Fourmilières

AMENAGEUR :



LODGIM
Carrefour de la Croisée Port Bourgenay
85440 TALMONT- SAINT-HILAIRE

GÉOMÈTRE-EXPERT :



11A Impasse de la Gabare
85340 LES SABLES D'OLONNE
Tél. 02 51 23 85 52 - lessablesdolonne@geouest.fr

DEPARTEMENT DE LA VENDEE


Commune de TALMONT SAINT-HILAIRE

Lieu-dit " Les Arpents" - RD 949
ZAC DES ARPENTS "ILOT 2"

Autorisé par arrêté n° PA 085 288 22 S0006 M01


PLAN INDIVIDUEL

PLAN DE SITUATION

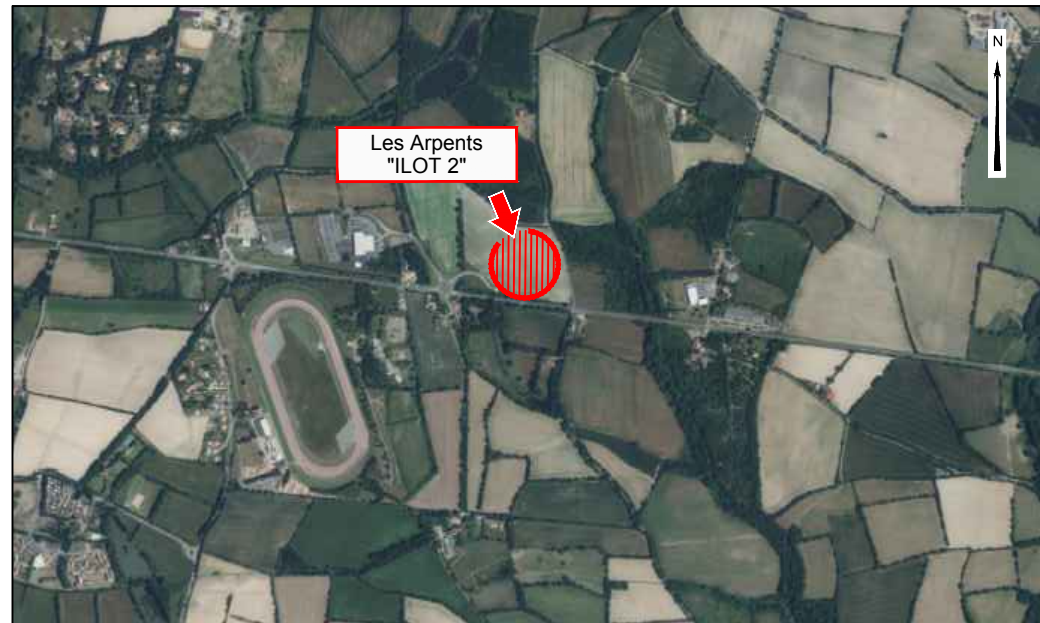


Sans Echelle

PLAN D'ENSEMBLE

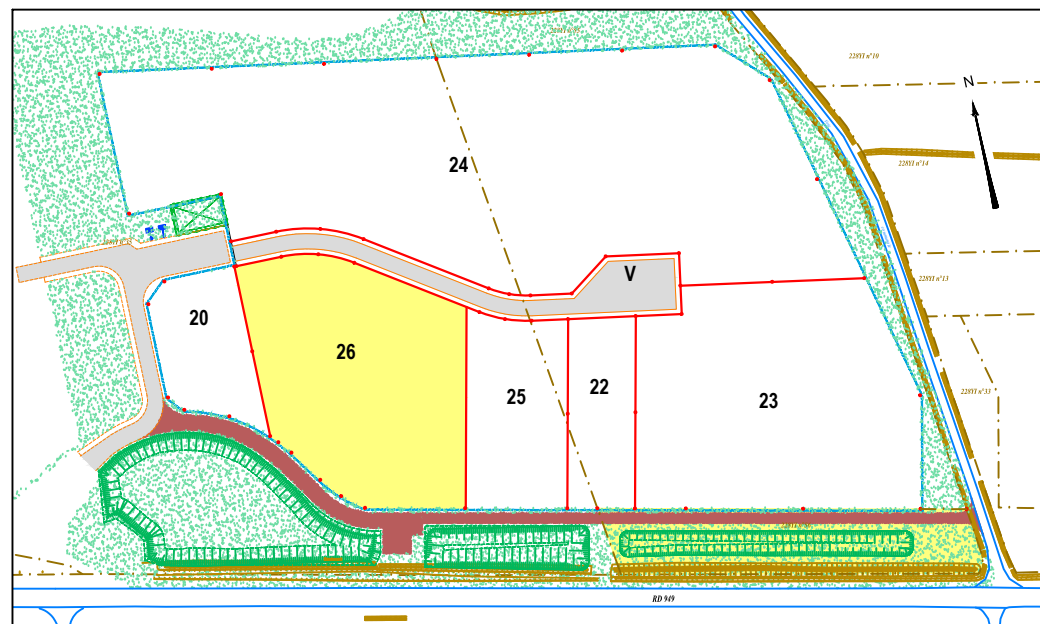

Sans Echelle

PLAN DE LOT

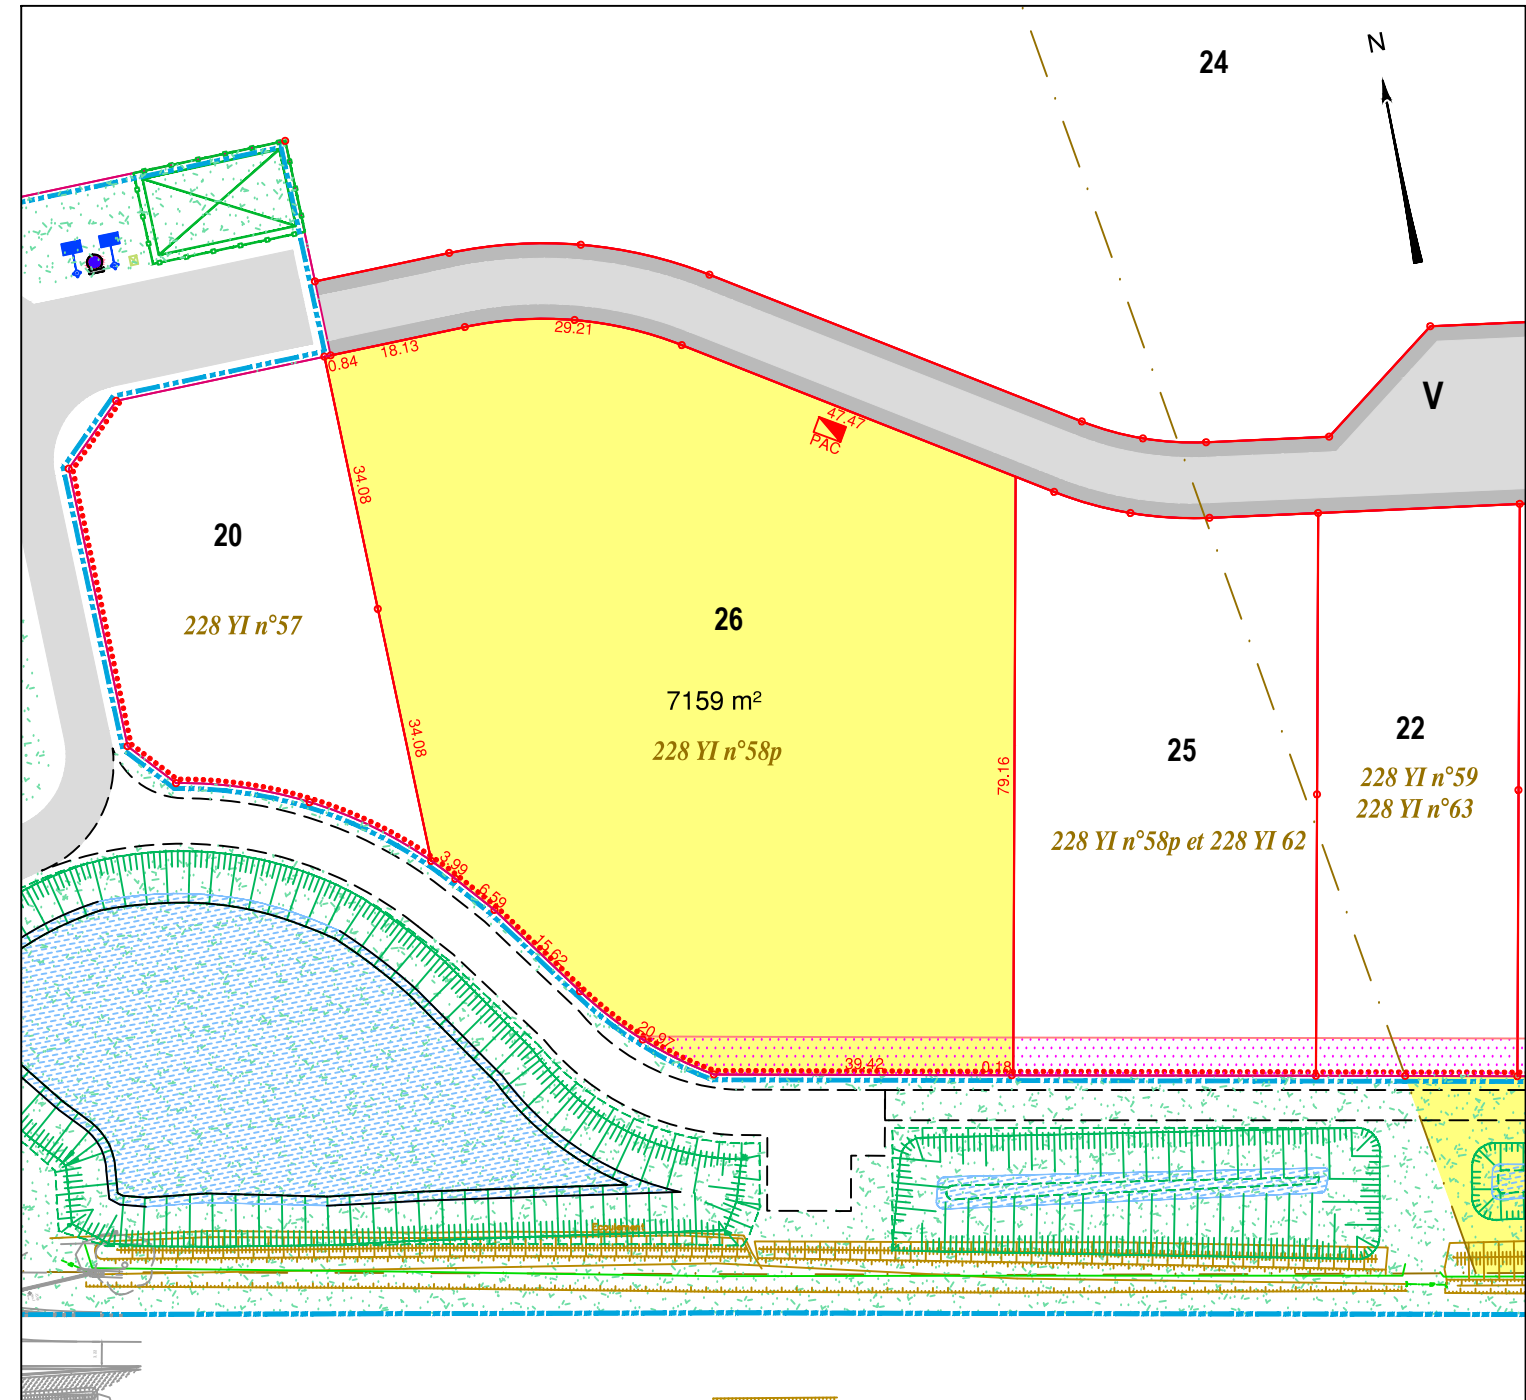

Echelle : 1/1000

Légende :

- Périètre du lotissement
- Accès automobile privé interdit
- Zone non constructible
- Borne
- Poste de transformation -PAC
- Réserve et poteau incendie
- Voirie
- Cotes périmétriques des lots
- 2000 m² Superficie du lot

Ouvrages hors sols



Position non contractuelle n'engageant pas la responsabilité du concepteur. Des modifications pouvant intervenir à l'exécution des travaux, avant tout projet de construction, les acquéreurs devront impérativement vérifier le positionnement définitif des ouvrages (EU, EP, AEP, ELEC, TEL, candélabres).

