


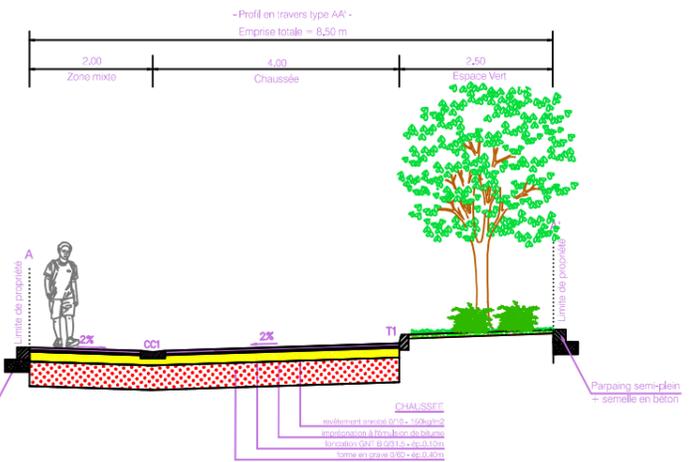

Nota :

Le type des bordures et les cotes de voirie, le sens d'écoulement et l'emplacement des avaloirs sont donnés à titre indicatif, des modifications sensibles pouvant intervenir à l'étude définitive ou à l'exécution des travaux.



LÉGENDE TRAVAUX VOIRIE

- CC1 Type de bordure à poser
- Sens d'écoulement des eaux de ruissellement de la voirie
- 0.00 Cote TN
- 0.00 Cote projet de la voirie
- Surfaces traitées en enrobé

Nota :
Les limites foncières ne sont pas juridiquement définies, elles pourront être définies ultérieurement par un bornage amiable.

Nota :
Les limites cadastrales sont données à titre indicatif.

