

Lotissement "LE CARRÉ DES CÔTIERS"

PA8 - PLAN DES TRAVAUX

Echelle : 1/250

Nota 1 : Coordonnées planimétriques calculées dans le système de coordonnées RGF 93 - CC47.  
 Nota 2 : Cotes altimétriques rattachées au système général de la France (cotes NGF - nivellement Teria).  
 Nota 3 : Limites périmétriques reconnues le 20 juin 2016 (PV de bornage ref. 16027).


N:\DOSSIERS\DOSSIERS 2016\16027 LODGM PA Le Carré des Côtiers TALMONT\16027 DESSIN\16027.dwg

L'aménageur :

**LODGM**  
 SARL LODGM  
 Représentée par M. MILLOT David  
 3, allée des Tourbières  
 37360 BEAUMONT LA RONCE

**GÉOMÈTRE-EXPERT**  
 SELARL Jacques GUYAU  
 Géomètre Expert Foncier D.P.L.G.  
 120, Rue Richard Coeur de Lion  
 85440 TALMONT SAINT HILAIRE  
 Tél : 02.51.90.62.71  
 Fax : 02.51.90.64.48

Référence : 16027  
 Date : Juin 2016  
 Modifications : 06 octobre 2016

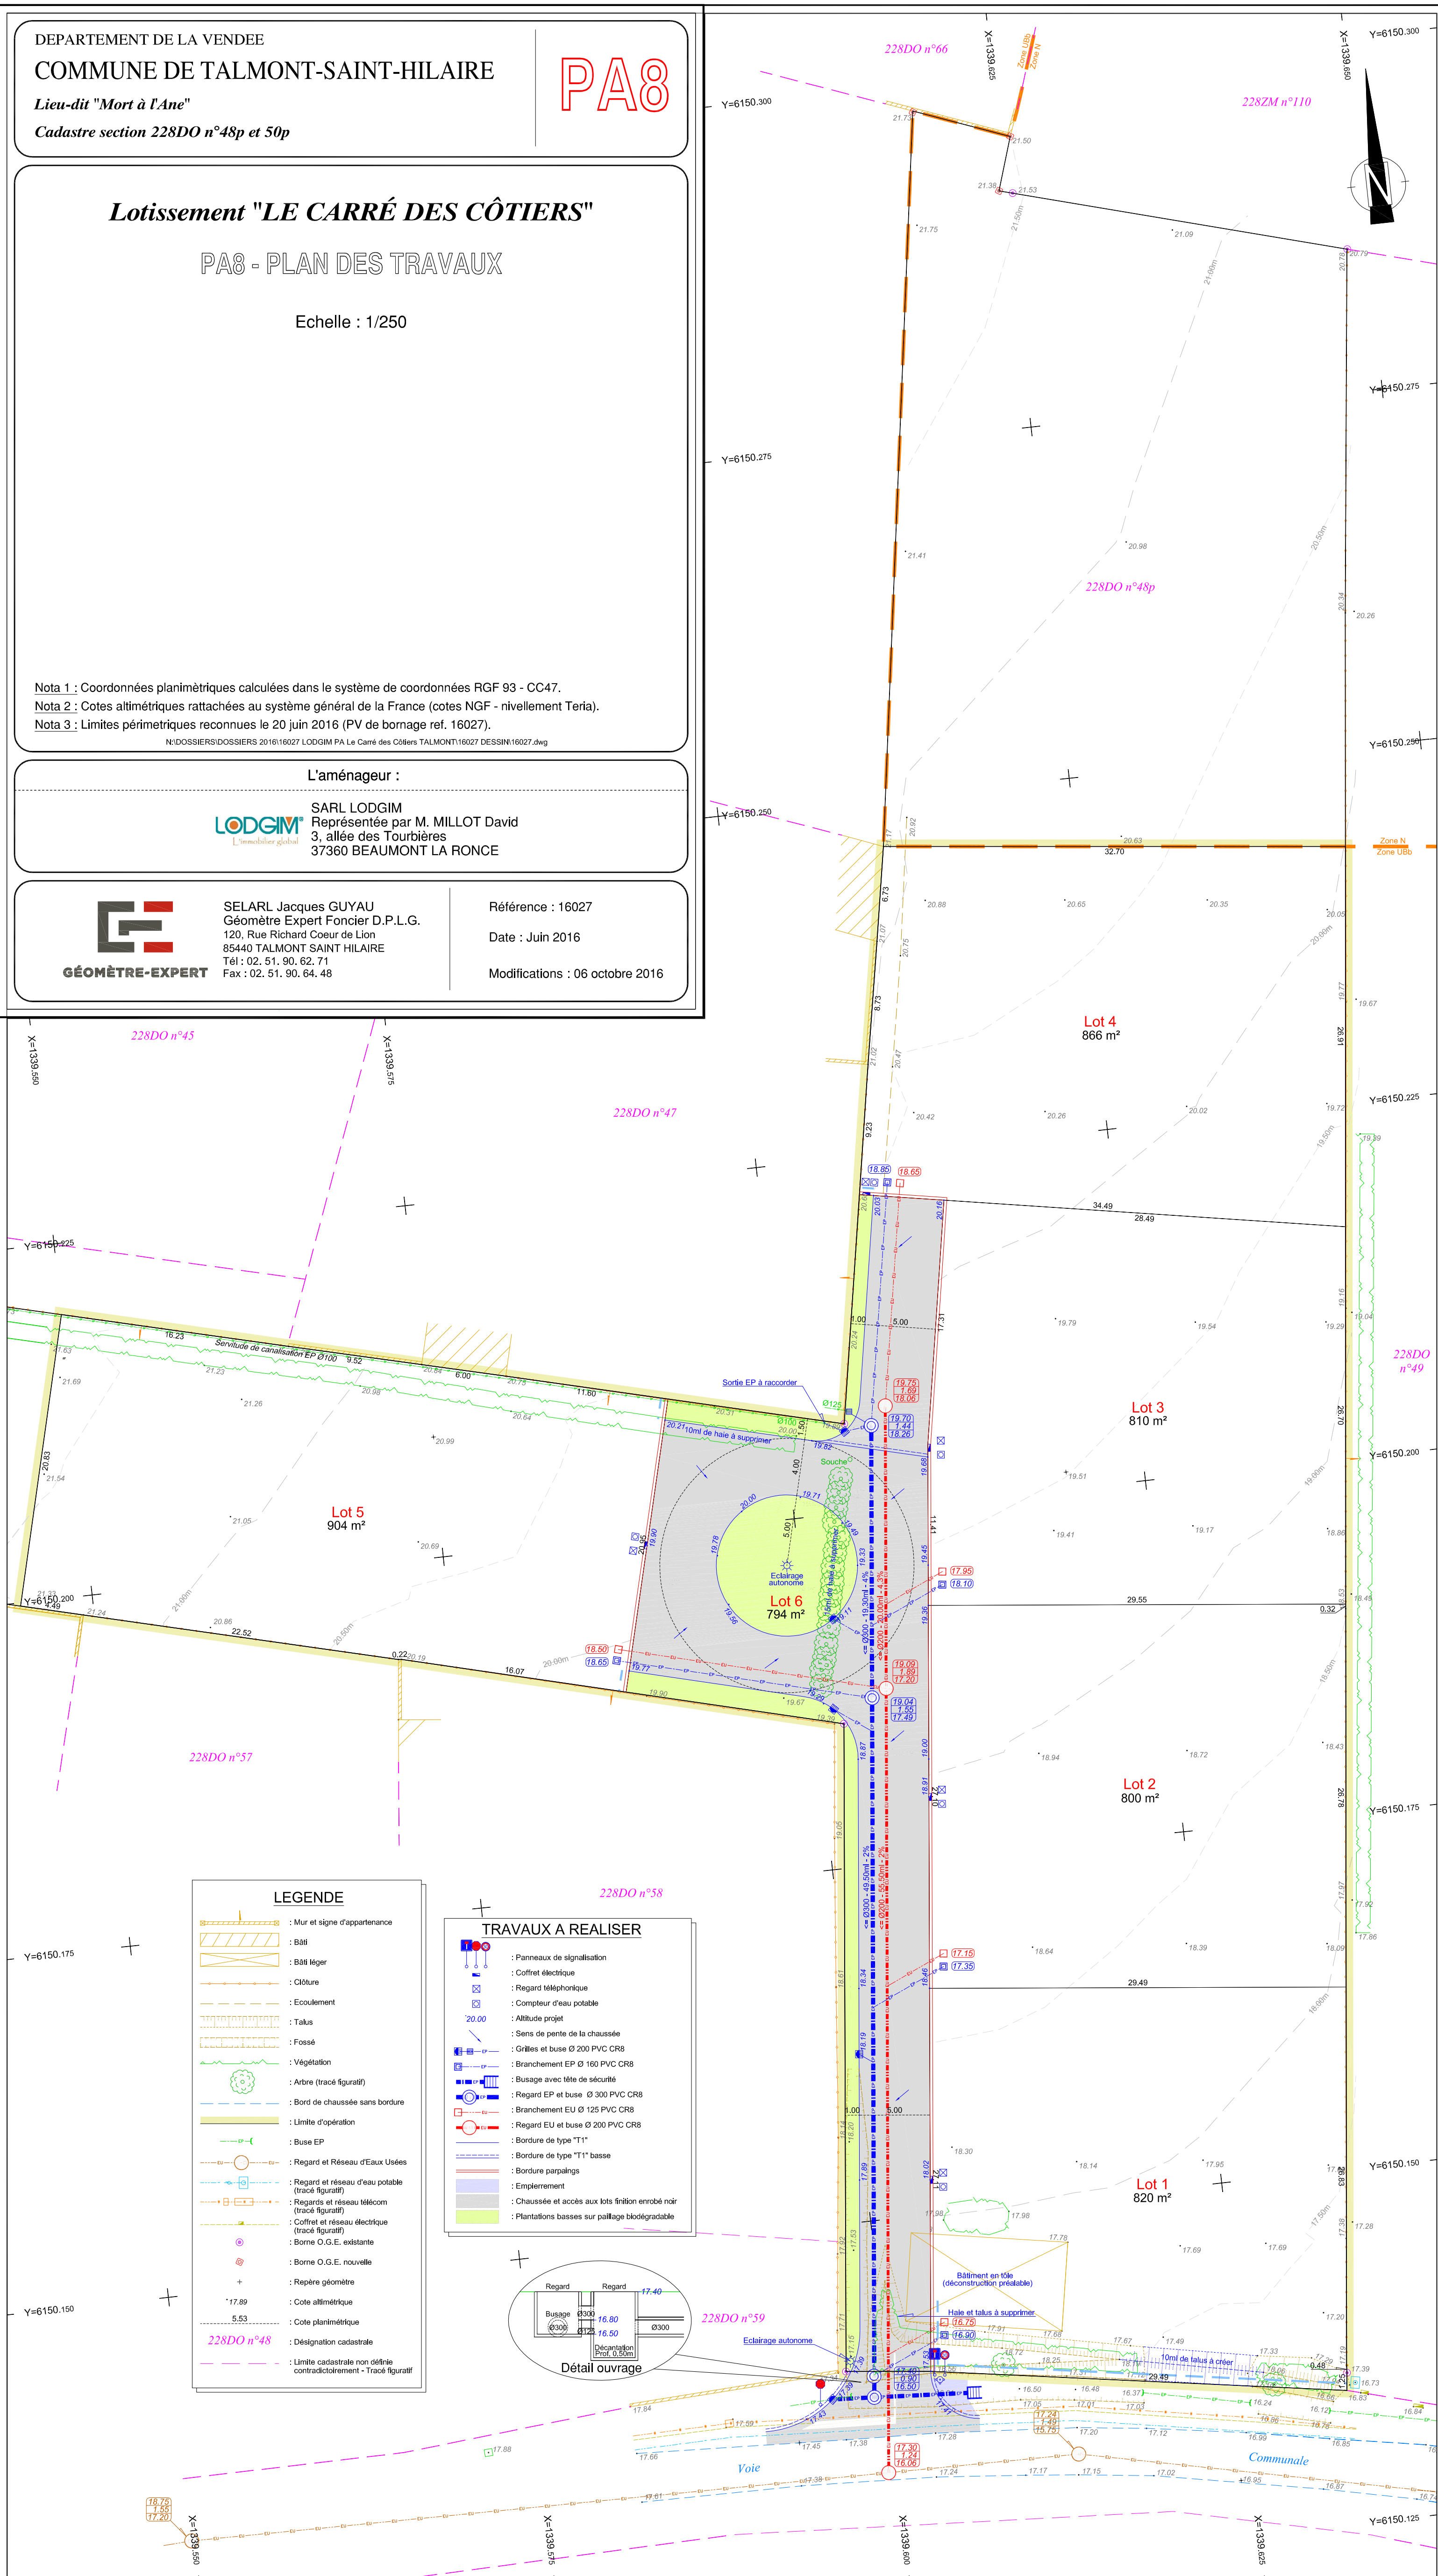

**LEGENDE**

- : Mur et signe d'appartenance
- : B&B léger
- : Clôture
- : Ecoulement
- : Talus
- : Fossé
- : Végétation
- : Arbre (trace figuratif)
- : Bord de chaussée sans bordure
- : Limite d'opération
- : Bus EP
- : Regard et Réseau d'Eaux Usées
- : Regard et réseau d'eau potable (trace figuratif)
- : Regard et réseau Mécom (trace figuratif)
- : Coffret et réseau électrique (trace figuratif)
- : Borne O.G.E. existante
- : Borne O.G.E. nouvelle
- : Repère géométrique
- : 17.89 : Cote altimétrique
- : 5.53 : Cote planimétrique
- : 228DO n°48 : Désignation cadastrale
- : Limite cadastrale non délimitée contractuellement - Trace figuratif

**TRAVAUX A REALISER**

- : Panneaux de signalisation
- : Coffret électrique
- : Regard téléphonique
- : Compteur d'eau potable
- : Altitude projet
- : Sens de pente de la chaussée
- : Grilles et buse Ø 200 PVC CR8
- : Branchement EP Ø 160 PVC CR8
- : Branchage avec 186 de sécurité
- : Regard EP et buse Ø 300 PVC CR8
- : Branchement EU Ø 125 PVC CR8
- : Regard EU et buse Ø 200 PVC CR8
- : Bordure de type "T1"
- : Bordure de type "T1" basse
- : Bordure parapallages
- : Empierrement
- : Chaussée et accès aux bts finition enrobé noir
- : Plantations basses sur paillage biodegradable

