


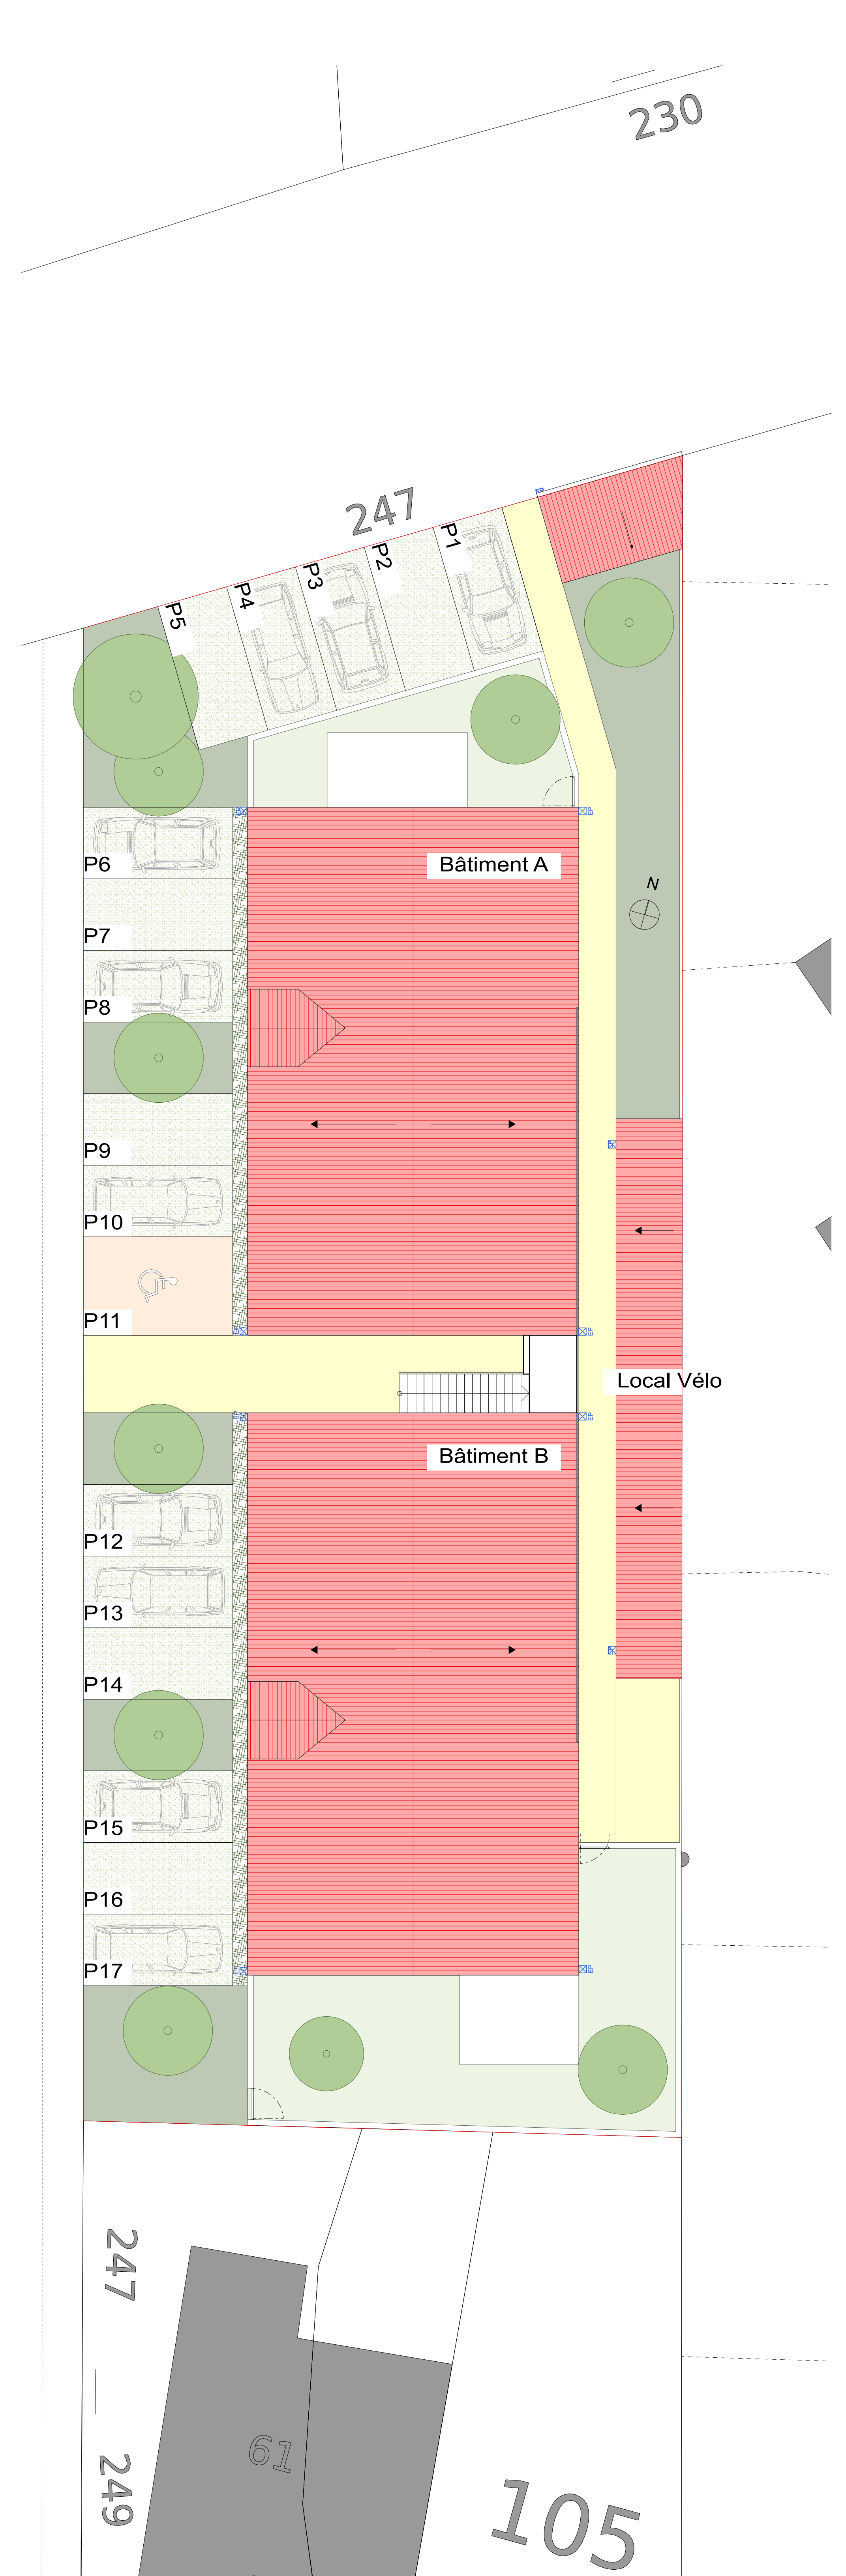

O A U **QUEST ARCHITECTURE URBANISME**
 Architecte **Charles Goujon** Ingénieurs **Gilles Lollivier** Associés
 6 avenue Copernic - 89 000 03 - 38003 Les Fabriques d'Orléans - Tél. 03 25 30 30 48