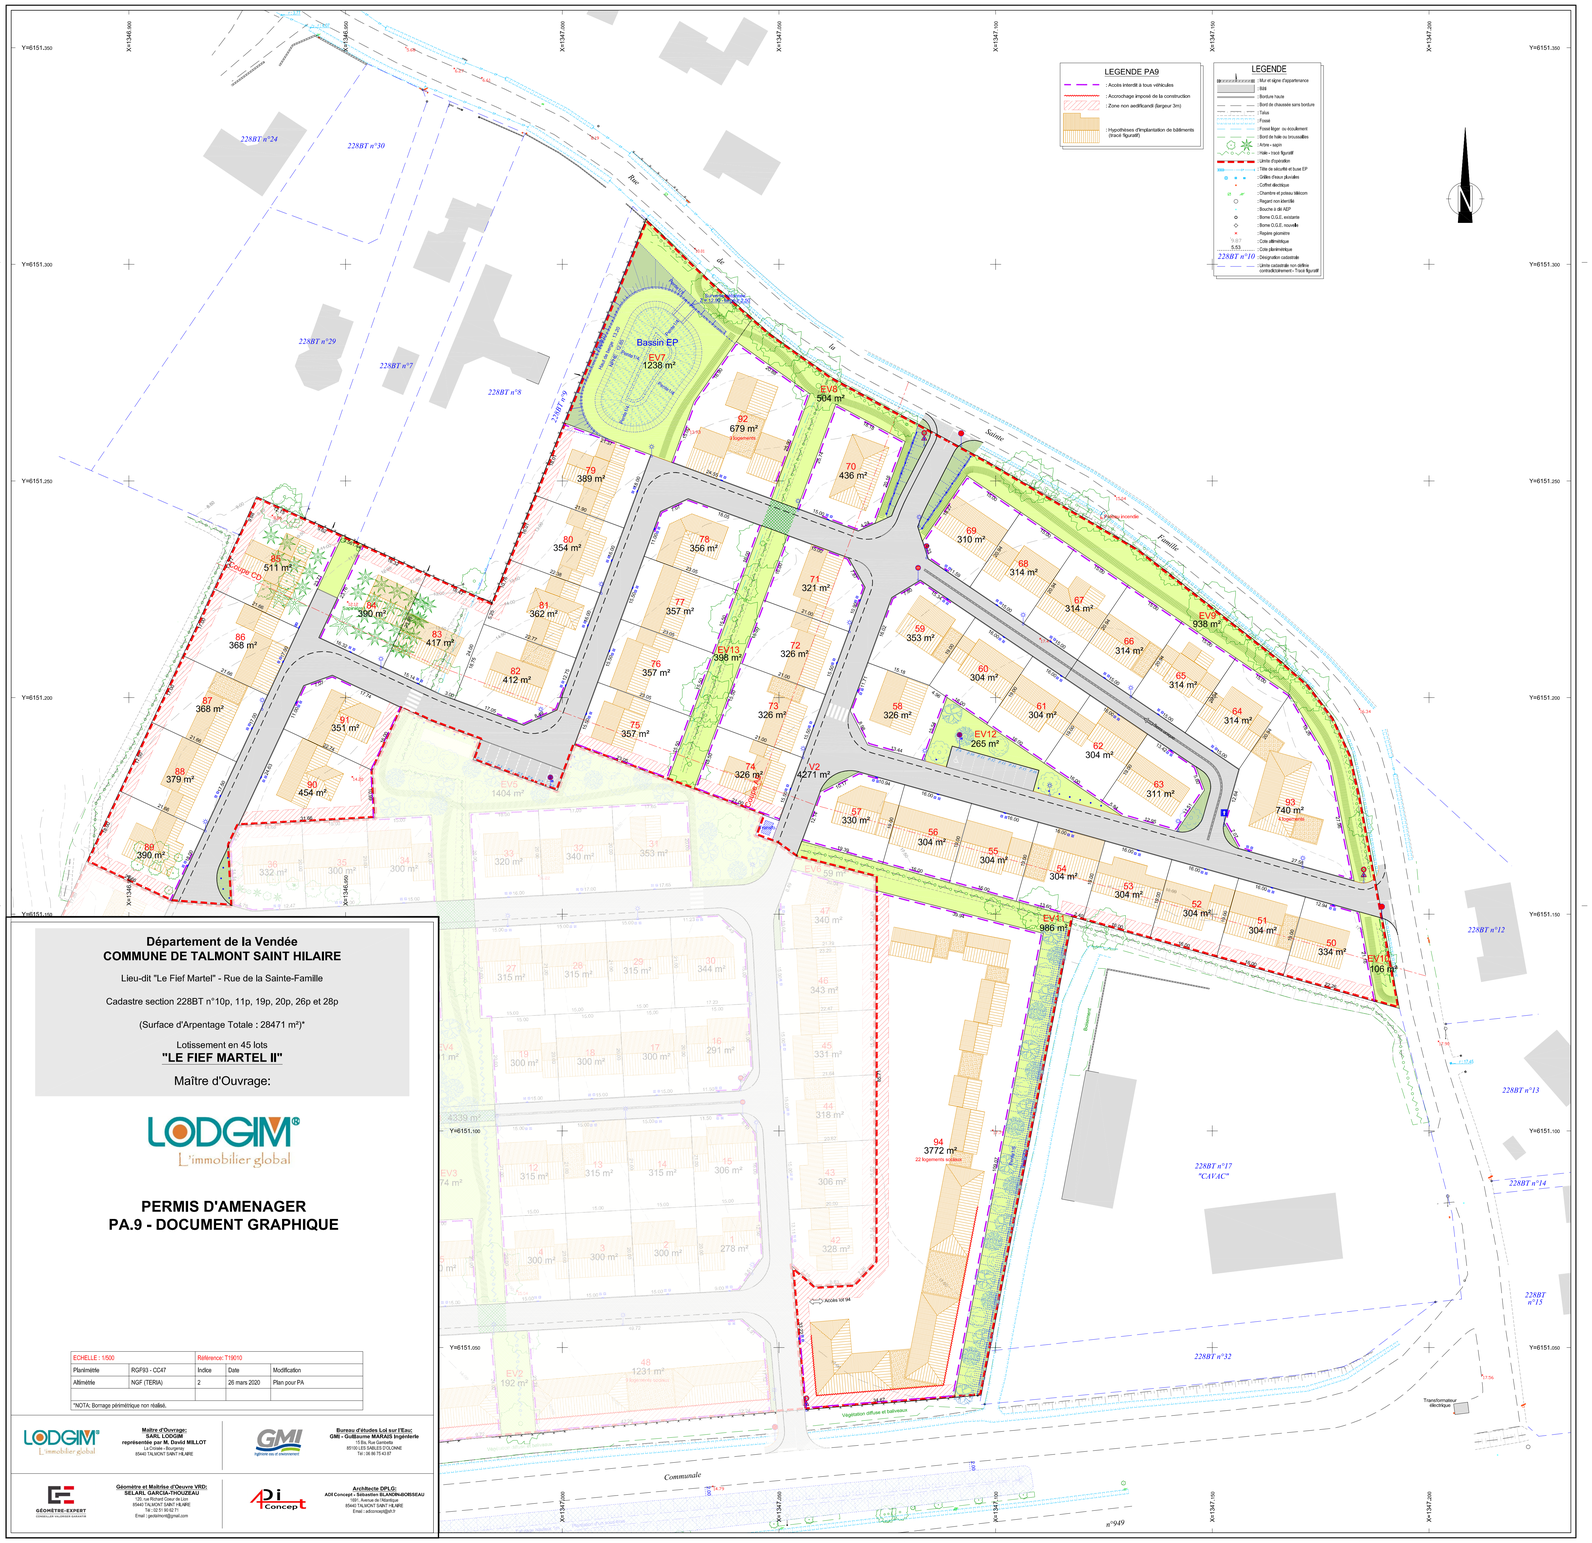

Département de la Vendée
COMMUNE DE TALMONT SAINT HILAIRE

Lieu-dit "Le Fief Martel" - Rue de la Sainte-Famille

Cadastre section 228BT n°10p, 11p, 19p, 20p, 26p et 28p

(Surface d'Arpentage Totale : 28471 m²)*

Lotissement en 45 lots
"LE FIEF MARTEL II"

Maître d'Ouvrage:

LODGIM® L'immobilier global

PERMIS D'AMENAGER
PA.9 - DOCUMENT GRAPHIQUE

ECHELLE : 1/500		Référence: T19010		
Planimétrie	RGF93 - CC47	Indice	Date	Modification
Altimétrie	NGF (TERIA)	2	26 mars 2020	Plan pour PA
*NOTA: Bornage périmétrique non réalisé.				

Maître d'Ouvrage:
SARL LODGIM
représentée par M. David MILLOT
Rue Gambetta
85440 TALMONT SAINT HILAIRE

Bureau d'études Loi sur l'Eau:
GMI - Guillaume MARAIS Ingénierie
10 Bis Rue Gambetta
85170 BELLEVIGNY LES PIN-LANE
Tél : 06 86 75 42 87

Géomètre et Maîtrise d'Oeuvre VRD:
SELARL GARCIA-THOUZEAU
125, rue Richard Coeur de Lion
85440 TALMONT SAINT HILAIRE
Tel : 02 51 90 62 71
Email : geotalmont@gmail.com

Architecte DPLG:
ADI Concept - Sébastien BLANDIN-BOISEAU
59H, Avenue de l'Océanique
85440 TALMONT SAINT HILAIRE
Email : adiconcept@ip3