DEPARTEMENT DE LA VENDEE

# COMMUNE DE TALMONT-SAINT-HILAIRE

***Lieu-dit "Chèvrefoy" - rue de Chèvrefoy - rue des Tamaris - rue de la Brande***

***Cadastre section 228CW***

**PA8**

## *Lotissement "LE FIEF OCÉAN"*

### PA8 - PLAN DES TRAVAUX

Echelle : 1/250

Nota 1 : Coordonnées planimètriques calculées dans le système de coordonnées RGF 93 - CC47.

Nota 2 : Cotes altimétriques rattachées au système général de la France (cotes NGF normales - système IGN 69).

N:\DOSSIERS\DOSSIERS 2017\17055 LODGIM Chèvrefoy TALMONT\17055 DESSIN\17055.dwg

L'aménageur :

LODGIM
SARL LODGIM
Représentée par M. MILLOT David
3, allée des Tourbières
37360 BEAUMONT LA RONCE


ADI Concept
Architecte D.P.L.G.
1691, Avenue de l'Atlantique
85440 TALMONT SAINT HILAIRE
Tel. Port : 06 83 46 06 89
Mail. : adiconcept@sfr.fr

GÉOMÈTRE-EXPERT
SELARL Jacques GUYAU
Géomètre Expert Foncier D.P.L.G.
120, Rue Richard Coeur de Lion
85440 TALMONT SAINT HILAIRE
Tél : 02. 51. 90. 62. 71
Fax : 02. 51. 90. 64. 48


Référence : 17055

Date : Décembre 2017

Modifications :

COUPE TRANSVERSALE DE L'OUVRAGE DE REGULATION

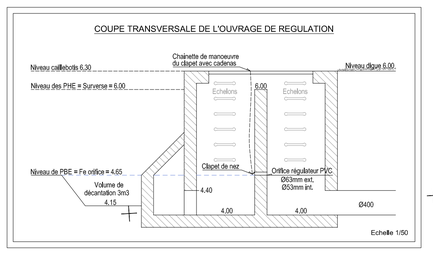


LEGENDE TOPO

- : Mur
- : Bâti
- : Clôture et portail
- : Talus
- : Fossé
- : Bord de végétation et arbre
- : Bord de chaussée sans bordure
- : Limite d'opération
- : Regard et grilles d'Eaux Pluviales
- : Buse EP
- : Regard et Réseau d'Eaux Usées
- : Regards d'eau potable et BAC
- : Poteau et regards télécom.
- : Candélabre
- : Poteau et coffret électrique
- : Borne O.G.E. existante
- : Borne O.G.E. nouvelle
- : Repère géomètre
- 25.56 : Cote altimétrique
- 5.53 : Cote planimétrique
- 228 CI n°20 : Désignation cadastrale
- : Limite cadastrale non définie contradictoirement - Tracé figuratif

TRAVAUX A REALISER

- : Panneaux de signalisation
- : Coffret électrique
- : Regard téléphonique
- : Compteur d'eau potable
- : Candélabre
- 20.00 : Altitude projet
- : Rupture et sens de pente de la chaussée
- : Grilles et buse Ø 200 PVC CR8
- : Branchement EP Ø 160 PVC CR8
- : Busage Ø 300 135A avec tête de sécurité
- : Regard EP et buse Ø 300-400-500 PVC CR8
- : Branchement EU Ø 125 PVC CR8
- : Regard EU et buse Ø 200 PVC CR8
- : Bordure de type "T1"
- : Bordure de type "T1" basse
- : Bordure de type "A1"
- : Bordure caniveau de type "CC1"
- : Bordure caniveau de type "CS1"
- : Bordure de type "P1"
- : Bordure parpaings
- : Marquages au sol
- : Chaussée et trottoir finition enrobé noir
- : Zone sablée (sable ciment)

Espaces verts :

- : Engazonnement
- : Plantations basses sur paillage biodégradable
- : Arbre à planter