FONDETTES

" Tréché "

Date : 15 juillet 2020

LOT 1

Cadastre : Section YI - n° Superficie Réelle = 801 m²

PLAN DE SITUATION - Sans Echelle

PLAN D'ENSEMBLE - Sans Echelle

LECREUXSIVIGNY
Géomètres Experts

LODGIM
AMÉNAGEUR • PROMOTEUR

DOSSIER : 17.301

EXTRAIT DU PLAN DE COMPOSITION ET REGLEMENTAIRE - Echelle : 1/250ème

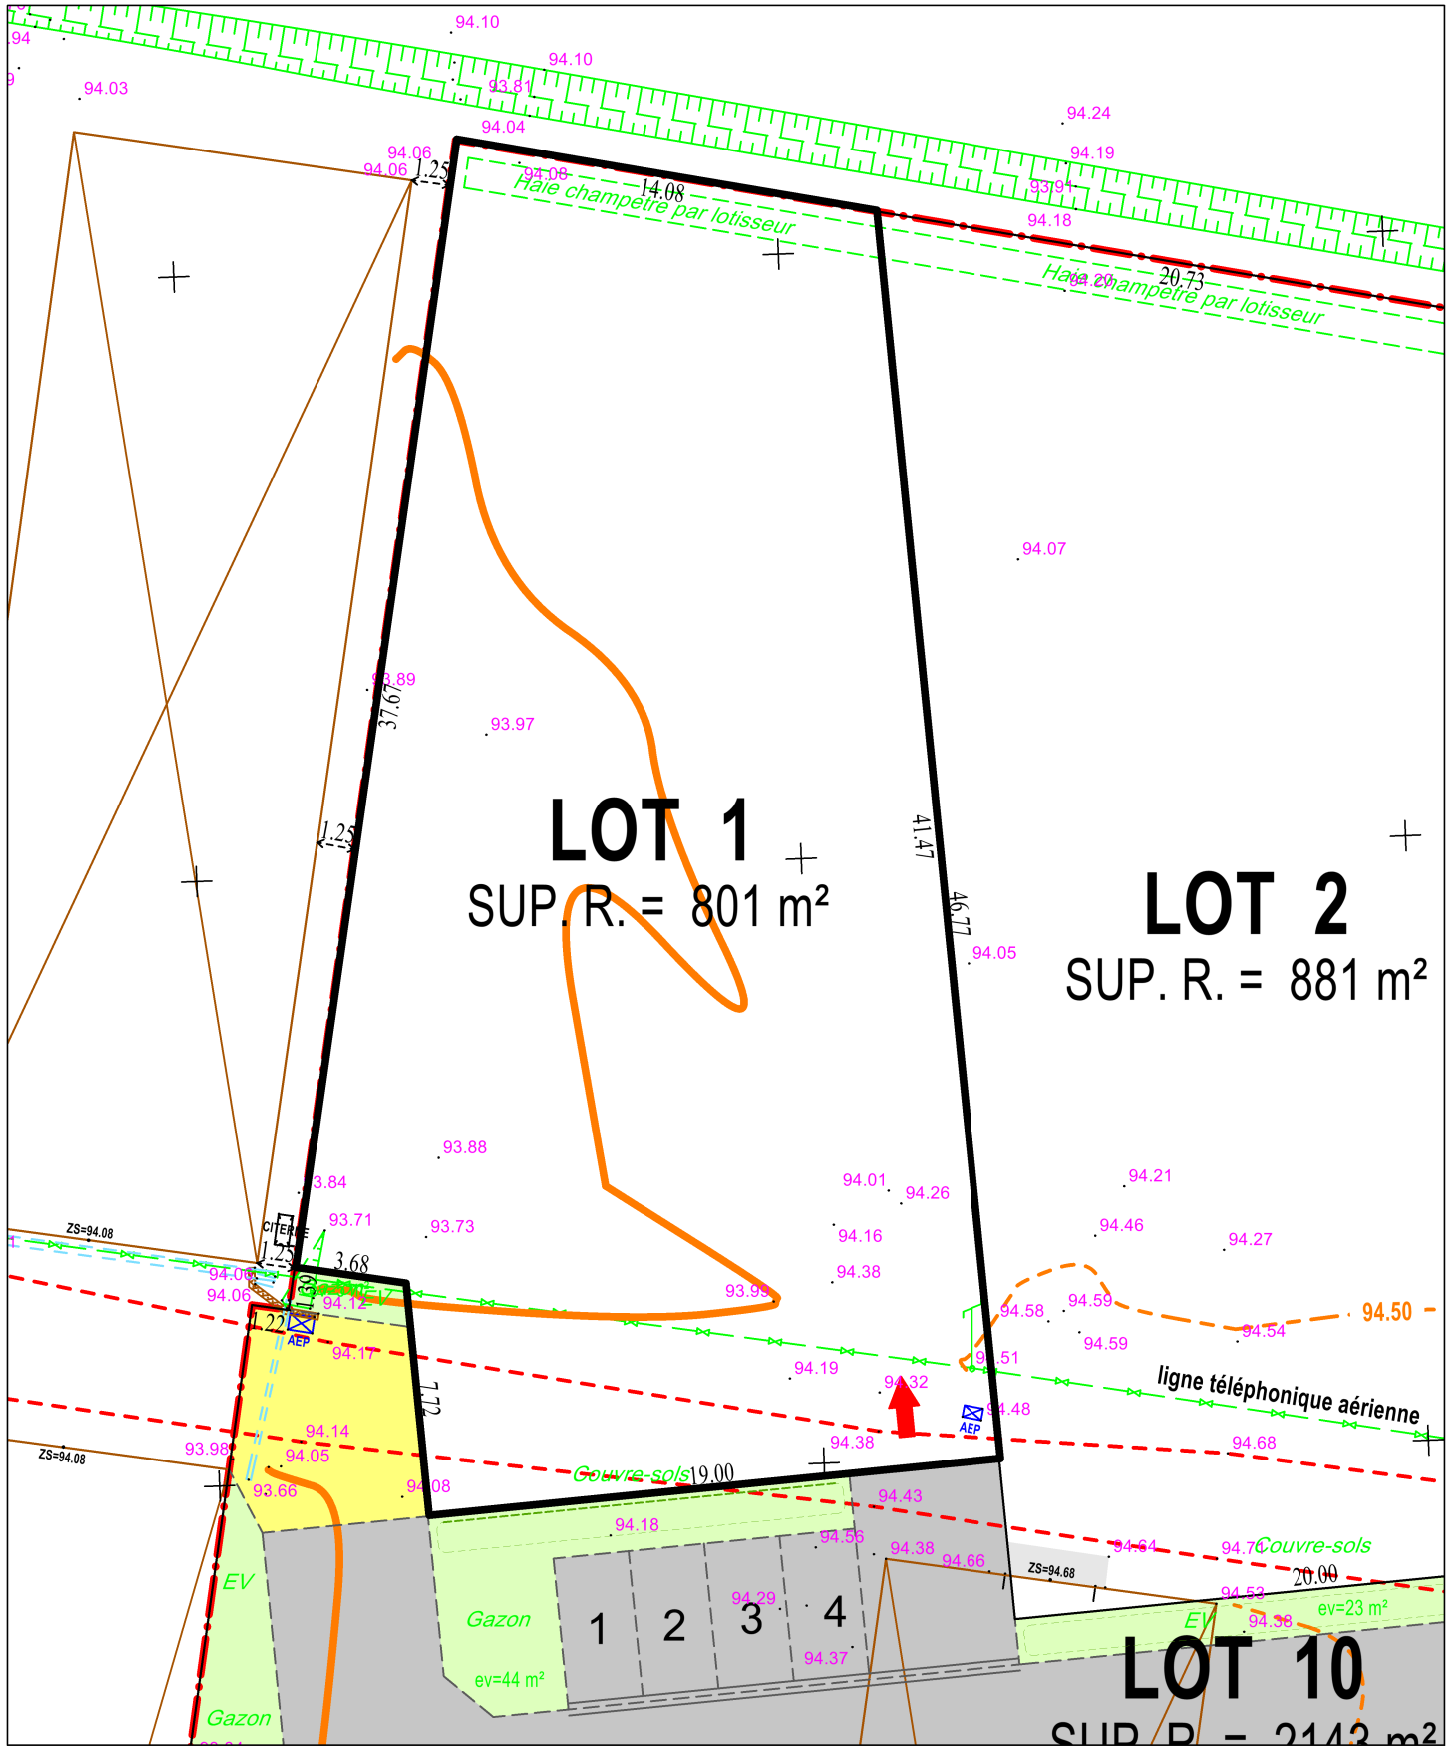

- LIMITE DE L'OPERATION
- LIMITE DE ZONE
- ACCES IMPOSE AU LOT
- FACADE SUR LAQUELLE LE LOT DOIT ACCEDER
- SENS DE CIRCULATION
- VOIRIE - PARKINGS
- ESPACES VERTS
- ARBRE A PLANTER
- HAIE CHAMPETRE A PLANTER PAR NEGOCIM

EXTRAIT DU PLAN VRD - Echelle : 1/250ème

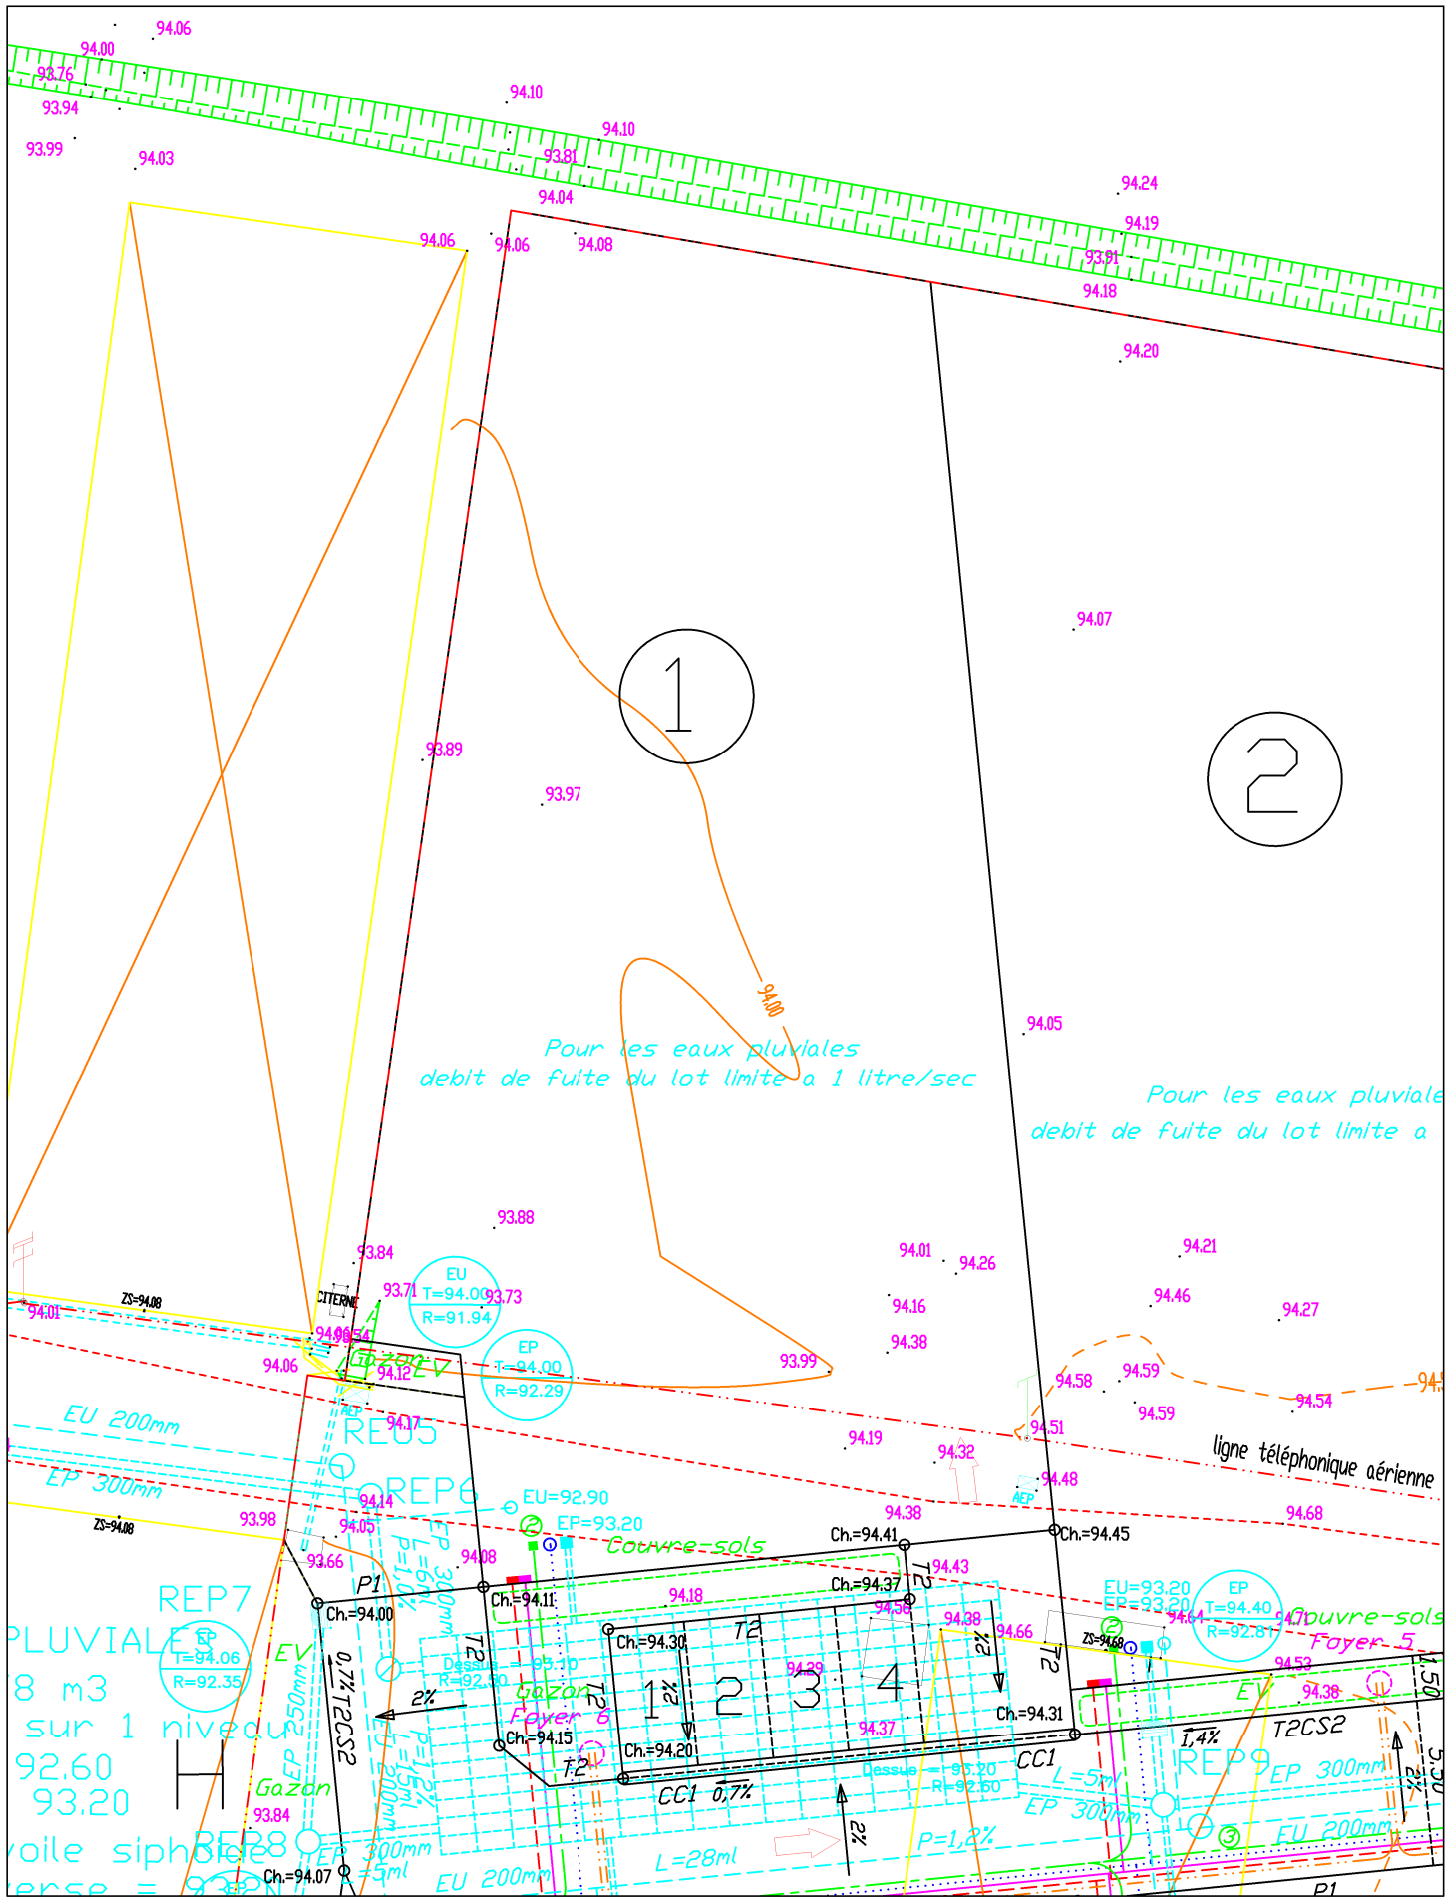

FONDETTES

" Tréché "

Date : 15 juillet 2020	LOT 1
Cadastre : Section YI - n°	Superficie Réelle = 801 m²

LEGENDE VRD

- *Réseau des eaux usées*
- *Réseau des eaux pluviales*
- T=61.20 / R=59.88 — *Cote du tampon* / *Radier du réseau*
- Ch=62.25 — *Cote de la chaussée = projet*
- *Alimentation en eau potable et branchement*
- *Poteau de lutte contre l'incendie*
- *Cable électrique basse-tension et coffret*
- 3 — *Fourreaux téléphoniques et nombre*
- L2T — *Chambre de tirage téléphonique*
- *Branchement téléphone*
- *Cable d'eclairage public et foyer*
- *Réseau gaz*

NOTA : - L'emplacement des branchements et la profondeur indiquée sont figuratifs et devront être vérifiés avant tout projet de construction.

- L'adaptation de la construction au terrain sera étudiée en tenant compte des différents niveaux après travaux VRD.
- Les altitudes mentionnées décrivent le terrain naturel avant travaux

LECREUXSIVIGNY
Géomètres Experts

LODGIM
AMÉNAGEUR • PROMOTEUR

DOSSIER : 17.301