


EXTRAIT DU PLAN DE COMPOSITION ET REGLEMENTAIRE - Echelle : 1/500ème

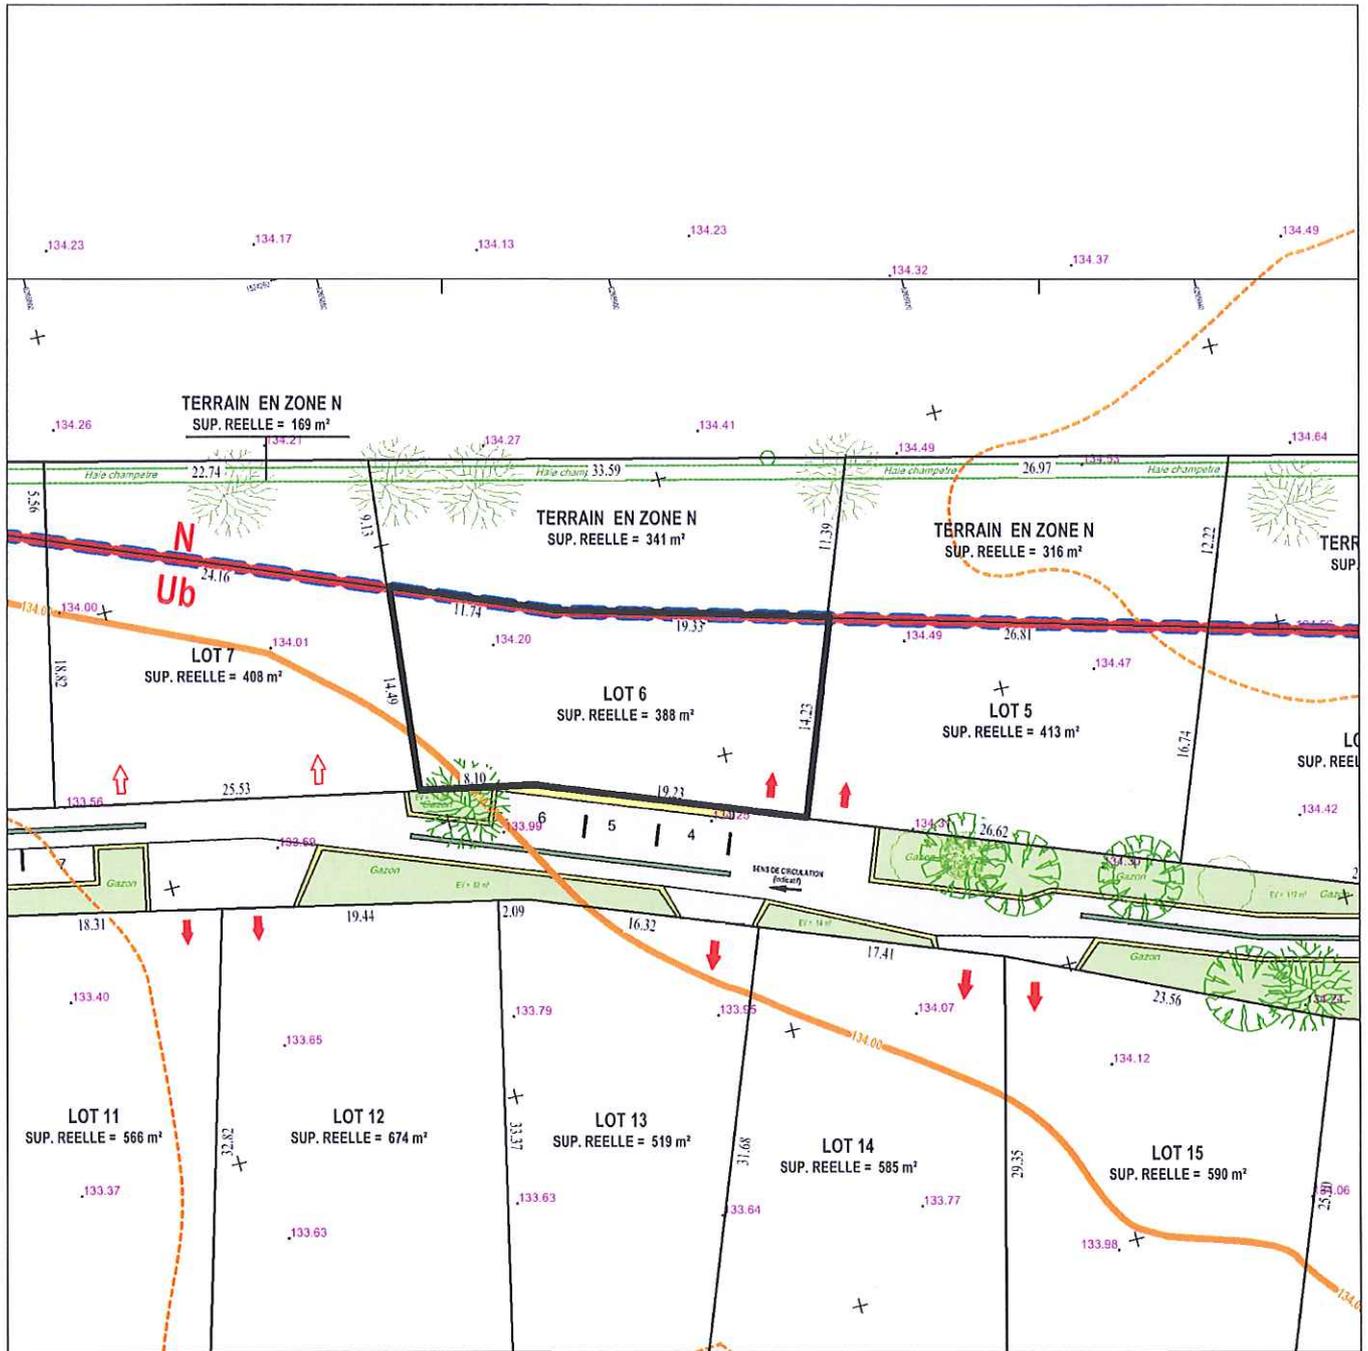


PERIMETRE DE L'OPERATION

ACCES IMPOSE AU LOT

FACADE SUR LAQUELLE LE LOT DOIT ACCEDER

ACCROCHE OBLIGATOIRE

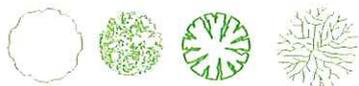

ARBRES- BOSQUETS A PLANTER

CHAUSSEE - PARKINGS

CHAUSSEE (bande latérale)

CHAUSSEE (bande axiale)

ESPACES VERTS

BEAUMONT-LOUESTAULT

" La Ronsière "


Date : 02 Août 2018

LOT 6

Cadastre : Section AV - n°

Superficie Réelle = 388 m²

LEGENDE VRD

 	Réseau des eaux usées
	Réseau des eaux pluviales
	Cote du tampon
	Radier du réseau
	Cote de la chaussée = projet
	Alimentation en eau potable et branchement
	Poteau de lutte contre l'incendie
	Cable électrique basse-tension et coffret
	Fourreaux téléphoniques et nombre
	Chambre de tirage téléphonique
	Branchement téléphone
	Cable d'éclairage public et foyer
	Réseau gaz

NOTA : - L'emplacement des branchements et la profondeur indiquée sont figuratifs et devront être vérifiés avant tout projet de construction.

- L'adaptation de la construction au terrain sera étudiée en tenant compte des différents niveaux après travaux VRD.

- Les altitudes mentionnées décrivent le terrain naturel avant travaux