

Nota :

Les limites foncières ne sont pas juridiquement définies, elles pourront être définies ultérieurement par un bornage amiable.

Nota :


Les limites cadastrales sont données à titre indicatif.

LÉGENDE TRAVAUX VOIRIE

- Sens d'écoulement des eaux de ruissellement de la voirie
- Cote TN
- Cote projet
- Grille
- Surfaces en enrobé noir 0/10 (chaussée)
- Surfaces traitées en gazon
- Périmètre de l'opération

Nota :

Le type des bordures et les cotes de voirie, le sens d'écoulement et l'emplacement des avaloirs sont donnés à titre indicatif, des modifications sensibles pouvant intervenir à l'étude définitive ou à l'exécution des travaux.

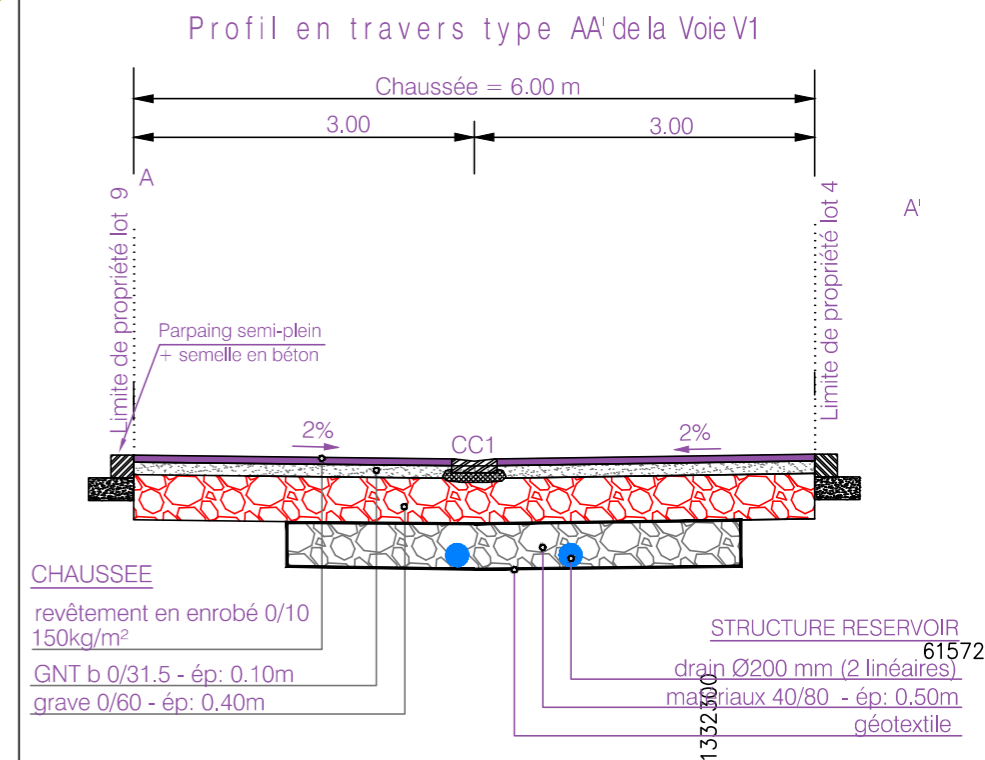

6157300

6157300

6157250

6157250

6157200

6157200

1332150

1332200

1332250

1332300

1332150

1332200

1332250

1332300

