












**Nota :**  
 La superficie des lots est donnée à titre indicatif, elle ne sera définitive qu'après bornage.

**LÉGENDE**

-  Périimètre du Lotissement
-  Servitude visuelle sur le plan d'eau (zone non constructible, plantation interdite et clôture basse: 1,20m maximum)
-  Emplacement indicatif de l'accès au lot
-  Accès automobile privé interdit
-  Emplacement des places de stationnement publiques
-  Espace Vert (engazonnement ou plantation arbustive)
-  Plantation d'arbre de haute tige (emplacement indicatif)
-  Espace de plantation obligatoire d'une haie (essences définies au règlement)
-  Zone non constructible
-  Aire de présentation containers ordures ménagères

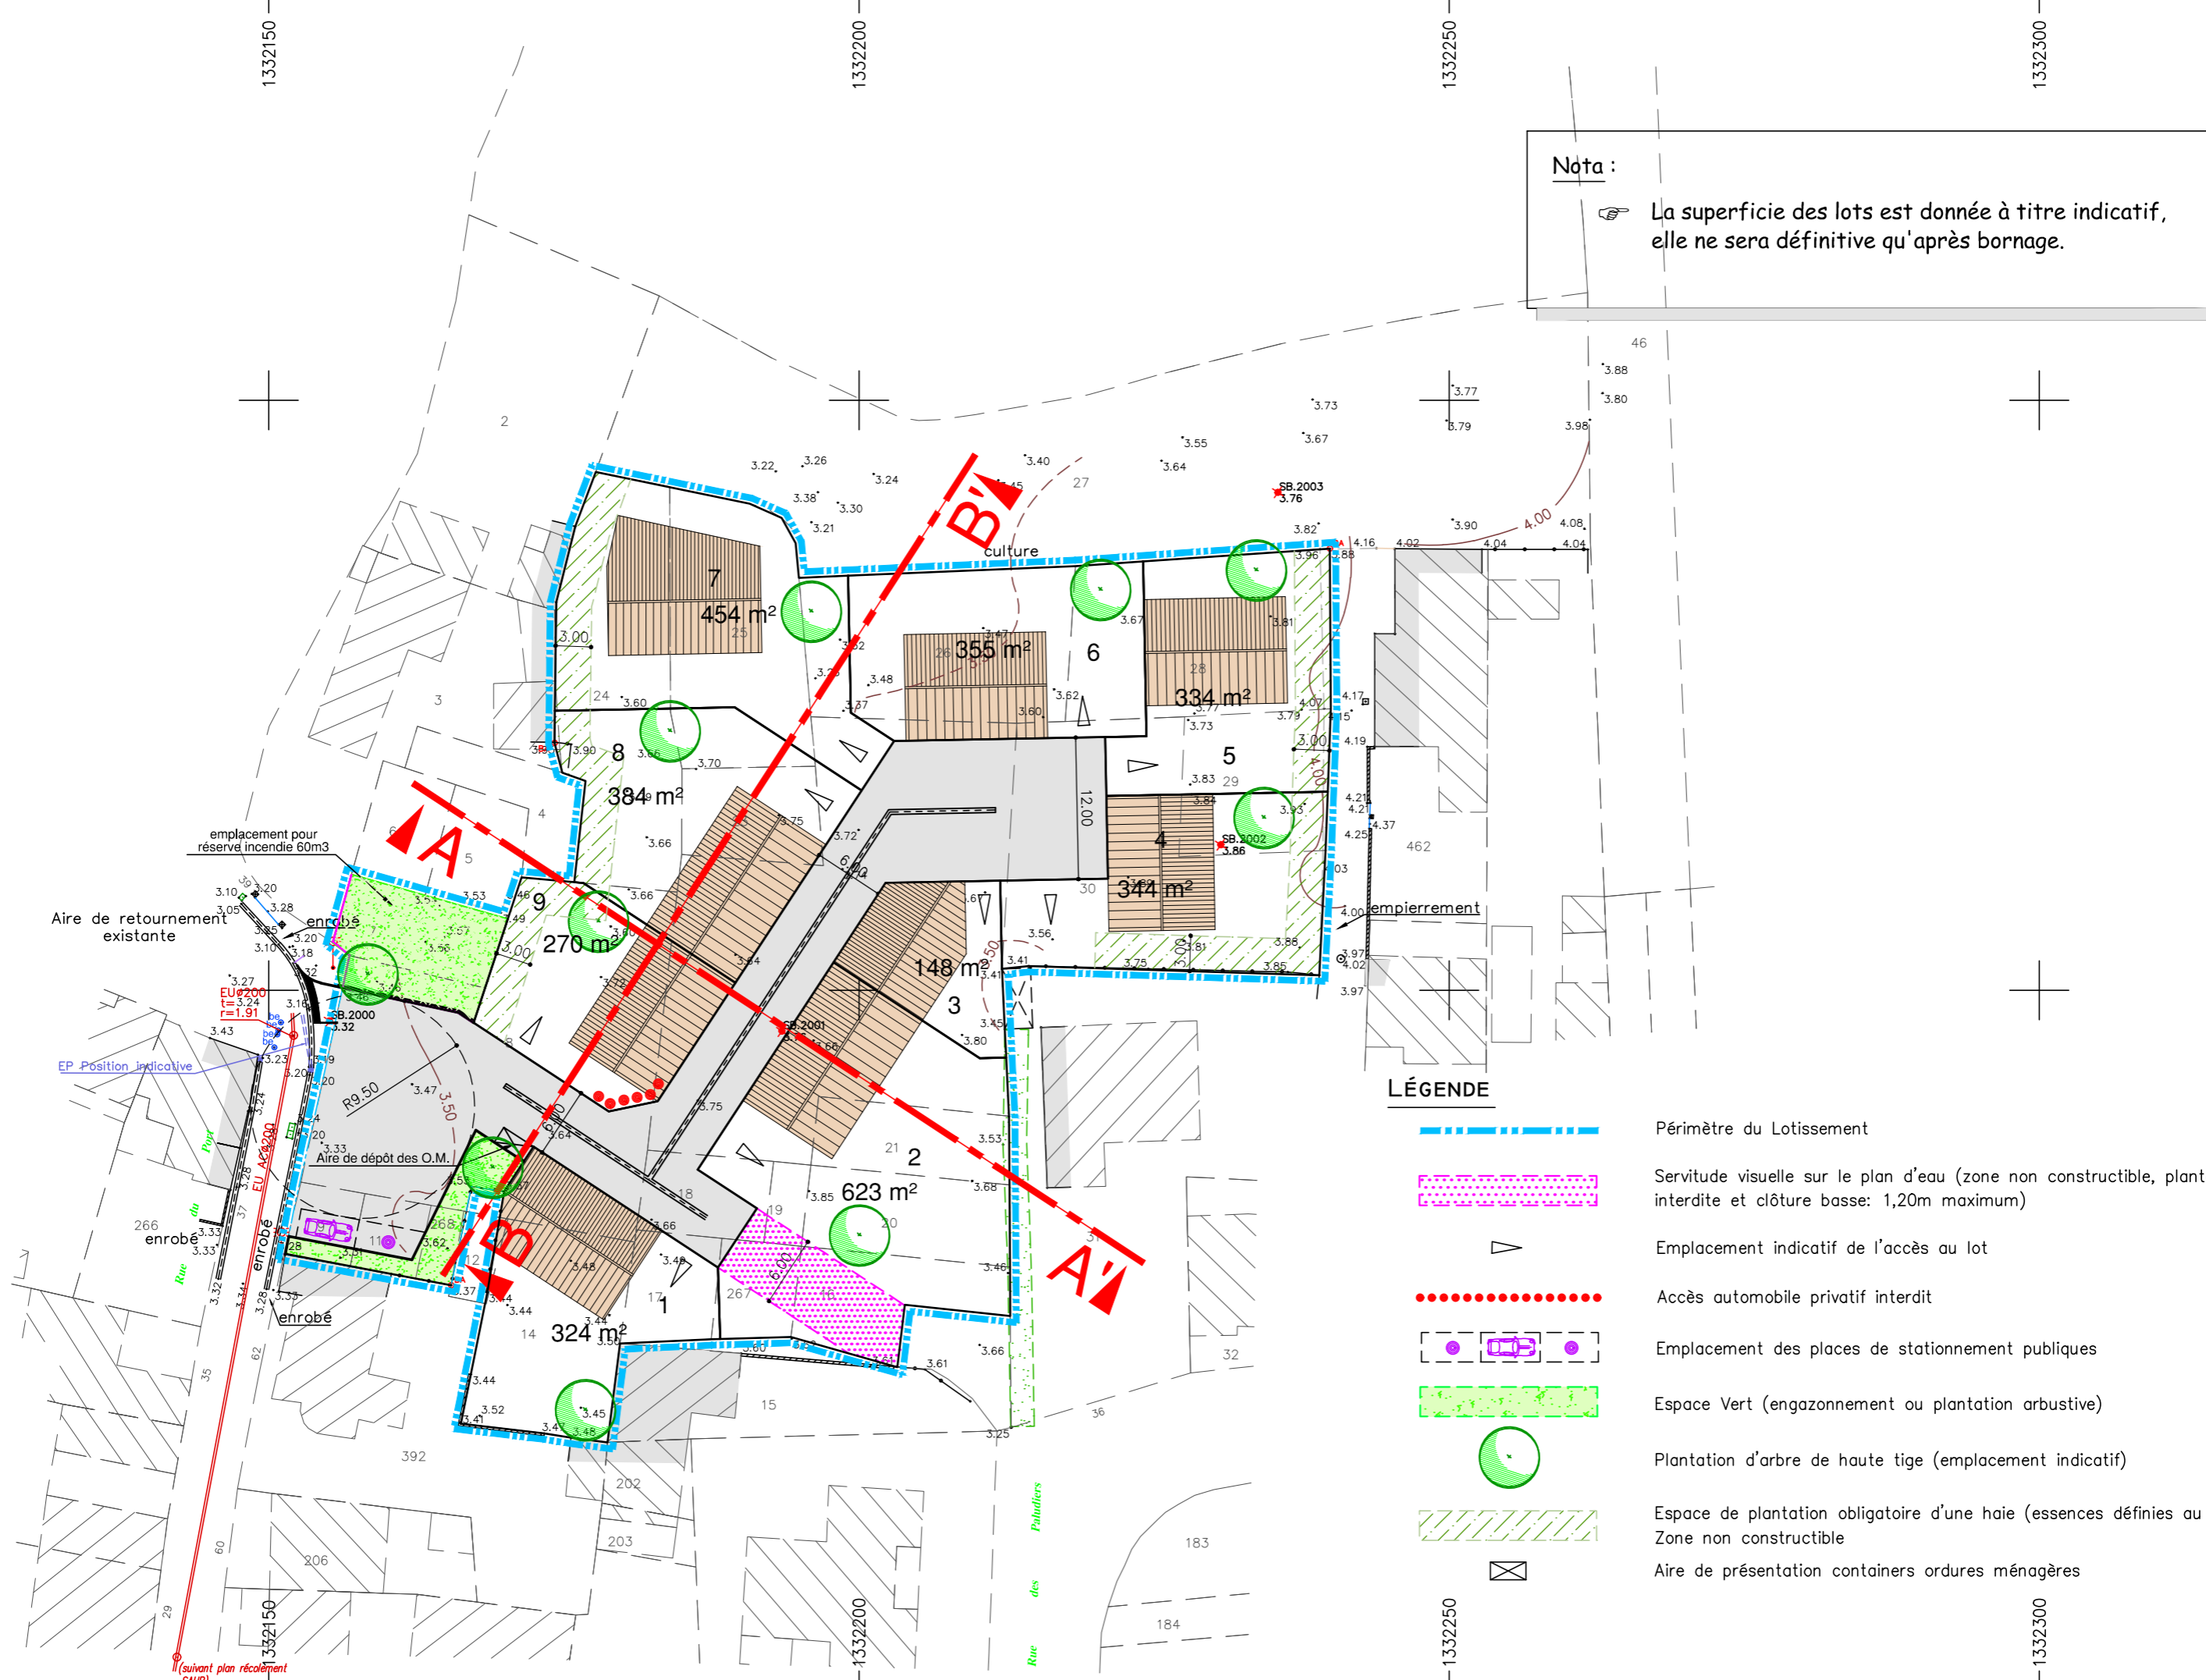

6157300

6157300

6157250

6157250

6157200

6157200

1332150

1332200

1332250

1332300

1332150

1332200

1332250

1332300