

Lotissement "LES CHAMPS DE L'OCEAN"

PA8 - PLAN DES TRAVAUX

Echelle : 1/250

Nota 1 : Coordonnées planimétriques calculées dans le système de coordonnées RGF 93 - CC47.  
Nota 2 : Cotes altimétriques rattachées au système général de la France (cotes NGF normales - système IGN 69).  
Nota 3 : PV de reconnaissance de limites avec les parcelles 228CR n°5, 6, 105 et 135 établi le 08.01.2014.

N:\DOSSIERS\DOSSIERS 2013\13139 LODIGM Les Champs de l'Océan TALMONT\13139 FONCIER\13139 DESSIN\13139.dwg

Le géomètre-expert :



SELARL Jacques GUYAU  
Géomètre Expert D.P.L.G.  
Diplômé de l'Institut de topométrie  
120, Rue Richard Coeur de Lion  
BP 25 - 85440 TALMONT SAINT HILAIRE  
Tél : 02.51.90.62.71 Fax : 02.51.90.64.48  
E-mail : jguyau@wanadoo.fr

L'aménageur :

M. MILLOT David  
3, allée des Tourbières  
37360 BEAUMONT LA RONCE





SELARL Jacques GUYAU  
Géomètre Expert Foncier D.P.L.G.  
120, Rue Richard Coeur de Lion  
85440 TALMONT SAINT HILAIRE  
Tél : 02.51.90.62.71 Fax : 02.51.90.64.48

Référence : 13139

Date : 12 mars 2014

Modifications : 18 juin 2014

| TRAVAUX A REALISER |                                                    |
|--------------------|----------------------------------------------------|
|                    | : Panneaux de signalisation                        |
|                    | : Poteau incendie                                  |
|                    | : Coffret EDF                                      |
|                    | : Regard téléphonique                              |
|                    | : Compteur d'eau potable                           |
|                    | : Emplacement de réservation pour candidat         |
|                    | : Clôture grillagée privative                      |
|                    | : Fossé profondeur 0.30m                           |
|                    | : Altitude projet                                  |
|                    | : Sens de pente de la chaussée                     |
|                    | : Avaloir et buse Ø 250 PVC CR8                    |
|                    | : Branchement EP Ø 160 PVC CR8                     |
|                    | : Regard grille et buse Ø 300 135A ou PVC CR8      |
|                    | : Branchement EP Ø 800 135A ou PVC CR8             |
|                    | : Branchement EU Ø 125 PVC CR8                     |
|                    | : Regard EU et buse 135A ou PVC CR8                |
|                    | : Protection bétonnée                              |
|                    | : Bordure de type "T11"                            |
|                    | : Bordure carrelée de type "CCI"                   |
|                    | : Bordure de type "CSI1" posée à plat              |
|                    | : Bordure de type "P"                              |
|                    | : Bordure Parapings                                |
|                    | : Marquages au sol                                 |
|                    | : Chaussée et accès aux lots finition enrobé noir  |
|                    | : Trottoir et accès aux lots finition enrobé beige |
|                    | : Zone sablee                                      |
| Espaces verts :    |                                                    |
|                    | : Engazonnement                                    |
|                    | : Pavillage biodegradable en toile ou fluide       |
|                    | : Arbustes couvre-sols                             |
|                    | : Haie bocagère à planter (hauteur max 2m)         |
|                    | : Arbre à planter (type Chêne taudin)              |
|                    | : Arbre à planter (type Frêne à fleurs)            |

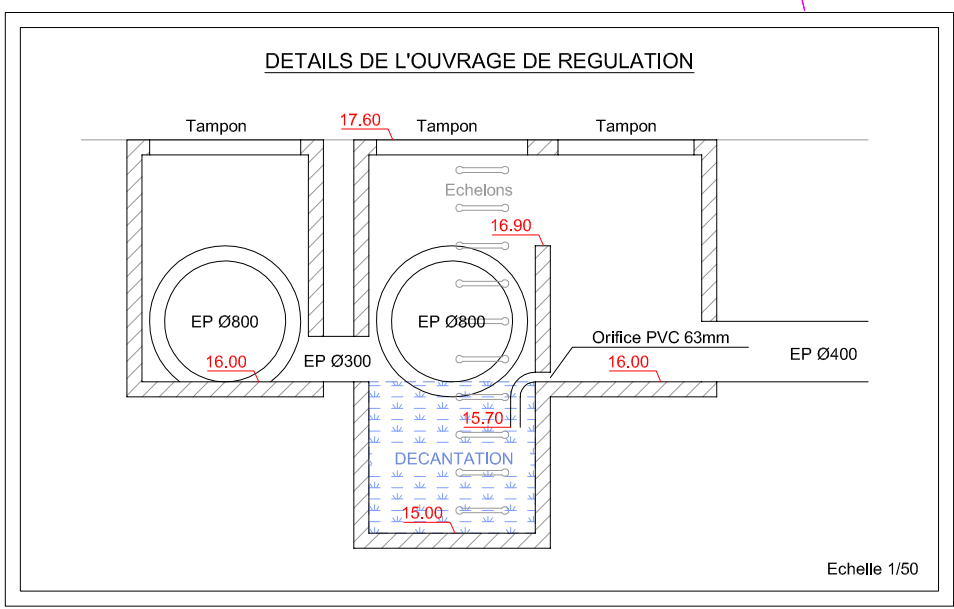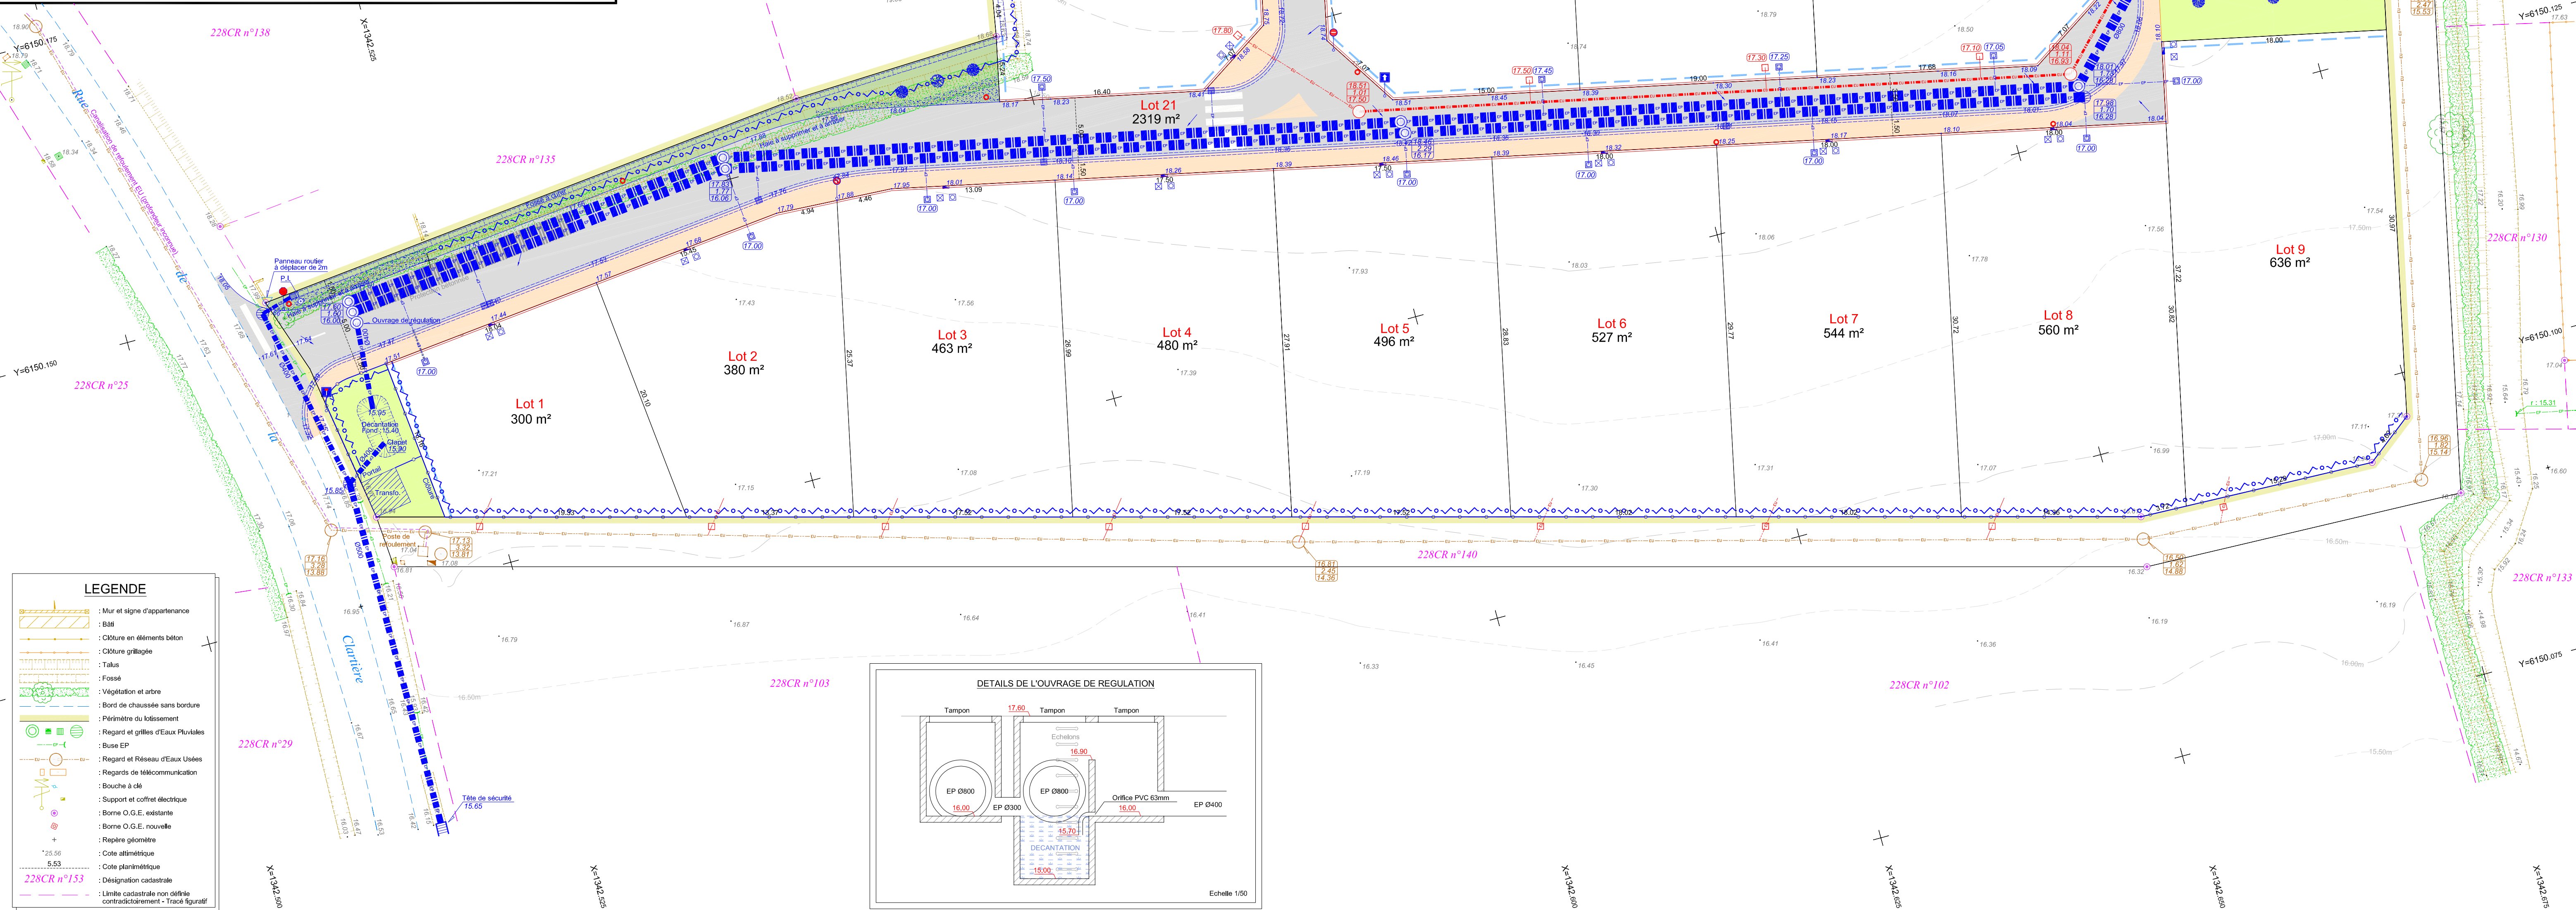

| LEGENDE |                                                                       |
|---------|-----------------------------------------------------------------------|
|         | : Mur et signe d'appartenance                                         |
|         | : Bord                                                                |
|         | : Clôture en éléments béton                                           |
|         | : Clôture grillagée                                                   |
|         | : Talus                                                               |
|         | : Fossé                                                               |
|         | : Végétation et arbre                                                 |
|         | : Bord de chaussée sans bordure                                       |
|         | : Périmètre du lotissement                                            |
|         | : Regard et grilles d'Eaux Pluviales                                  |
|         | : Buse EP                                                             |
|         | : Regard et Réseau d'Eaux Usées                                       |
|         | : Regards de télécommunication                                        |
|         | : Bouche à clé                                                        |
|         | : Support et coffret électrique                                       |
|         | : Borne O.G.E. existante                                              |
|         | : Borne O.G.E. nouvelle                                               |
|         | : Repère géomètre                                                     |
|         | : Cote altimétrique                                                   |
|         | : Cote planimétrique                                                  |
|         | : Désignation cadastrale                                              |
|         | : Limite cadastrale non définie contradictoirement - Trace figurative |