


Nota 1 : Coordonnées planimétriques calculées dans le système de coordonnées RGF93 (cc47).
 Nota 2 : Cotes altimétriques rattachées au système général de la France (cotes NGF - nivellement Teria).
 Nota 3 : Limites périmétriques reconnues le 14.01.2020 (PV de bornage ref. T19129).

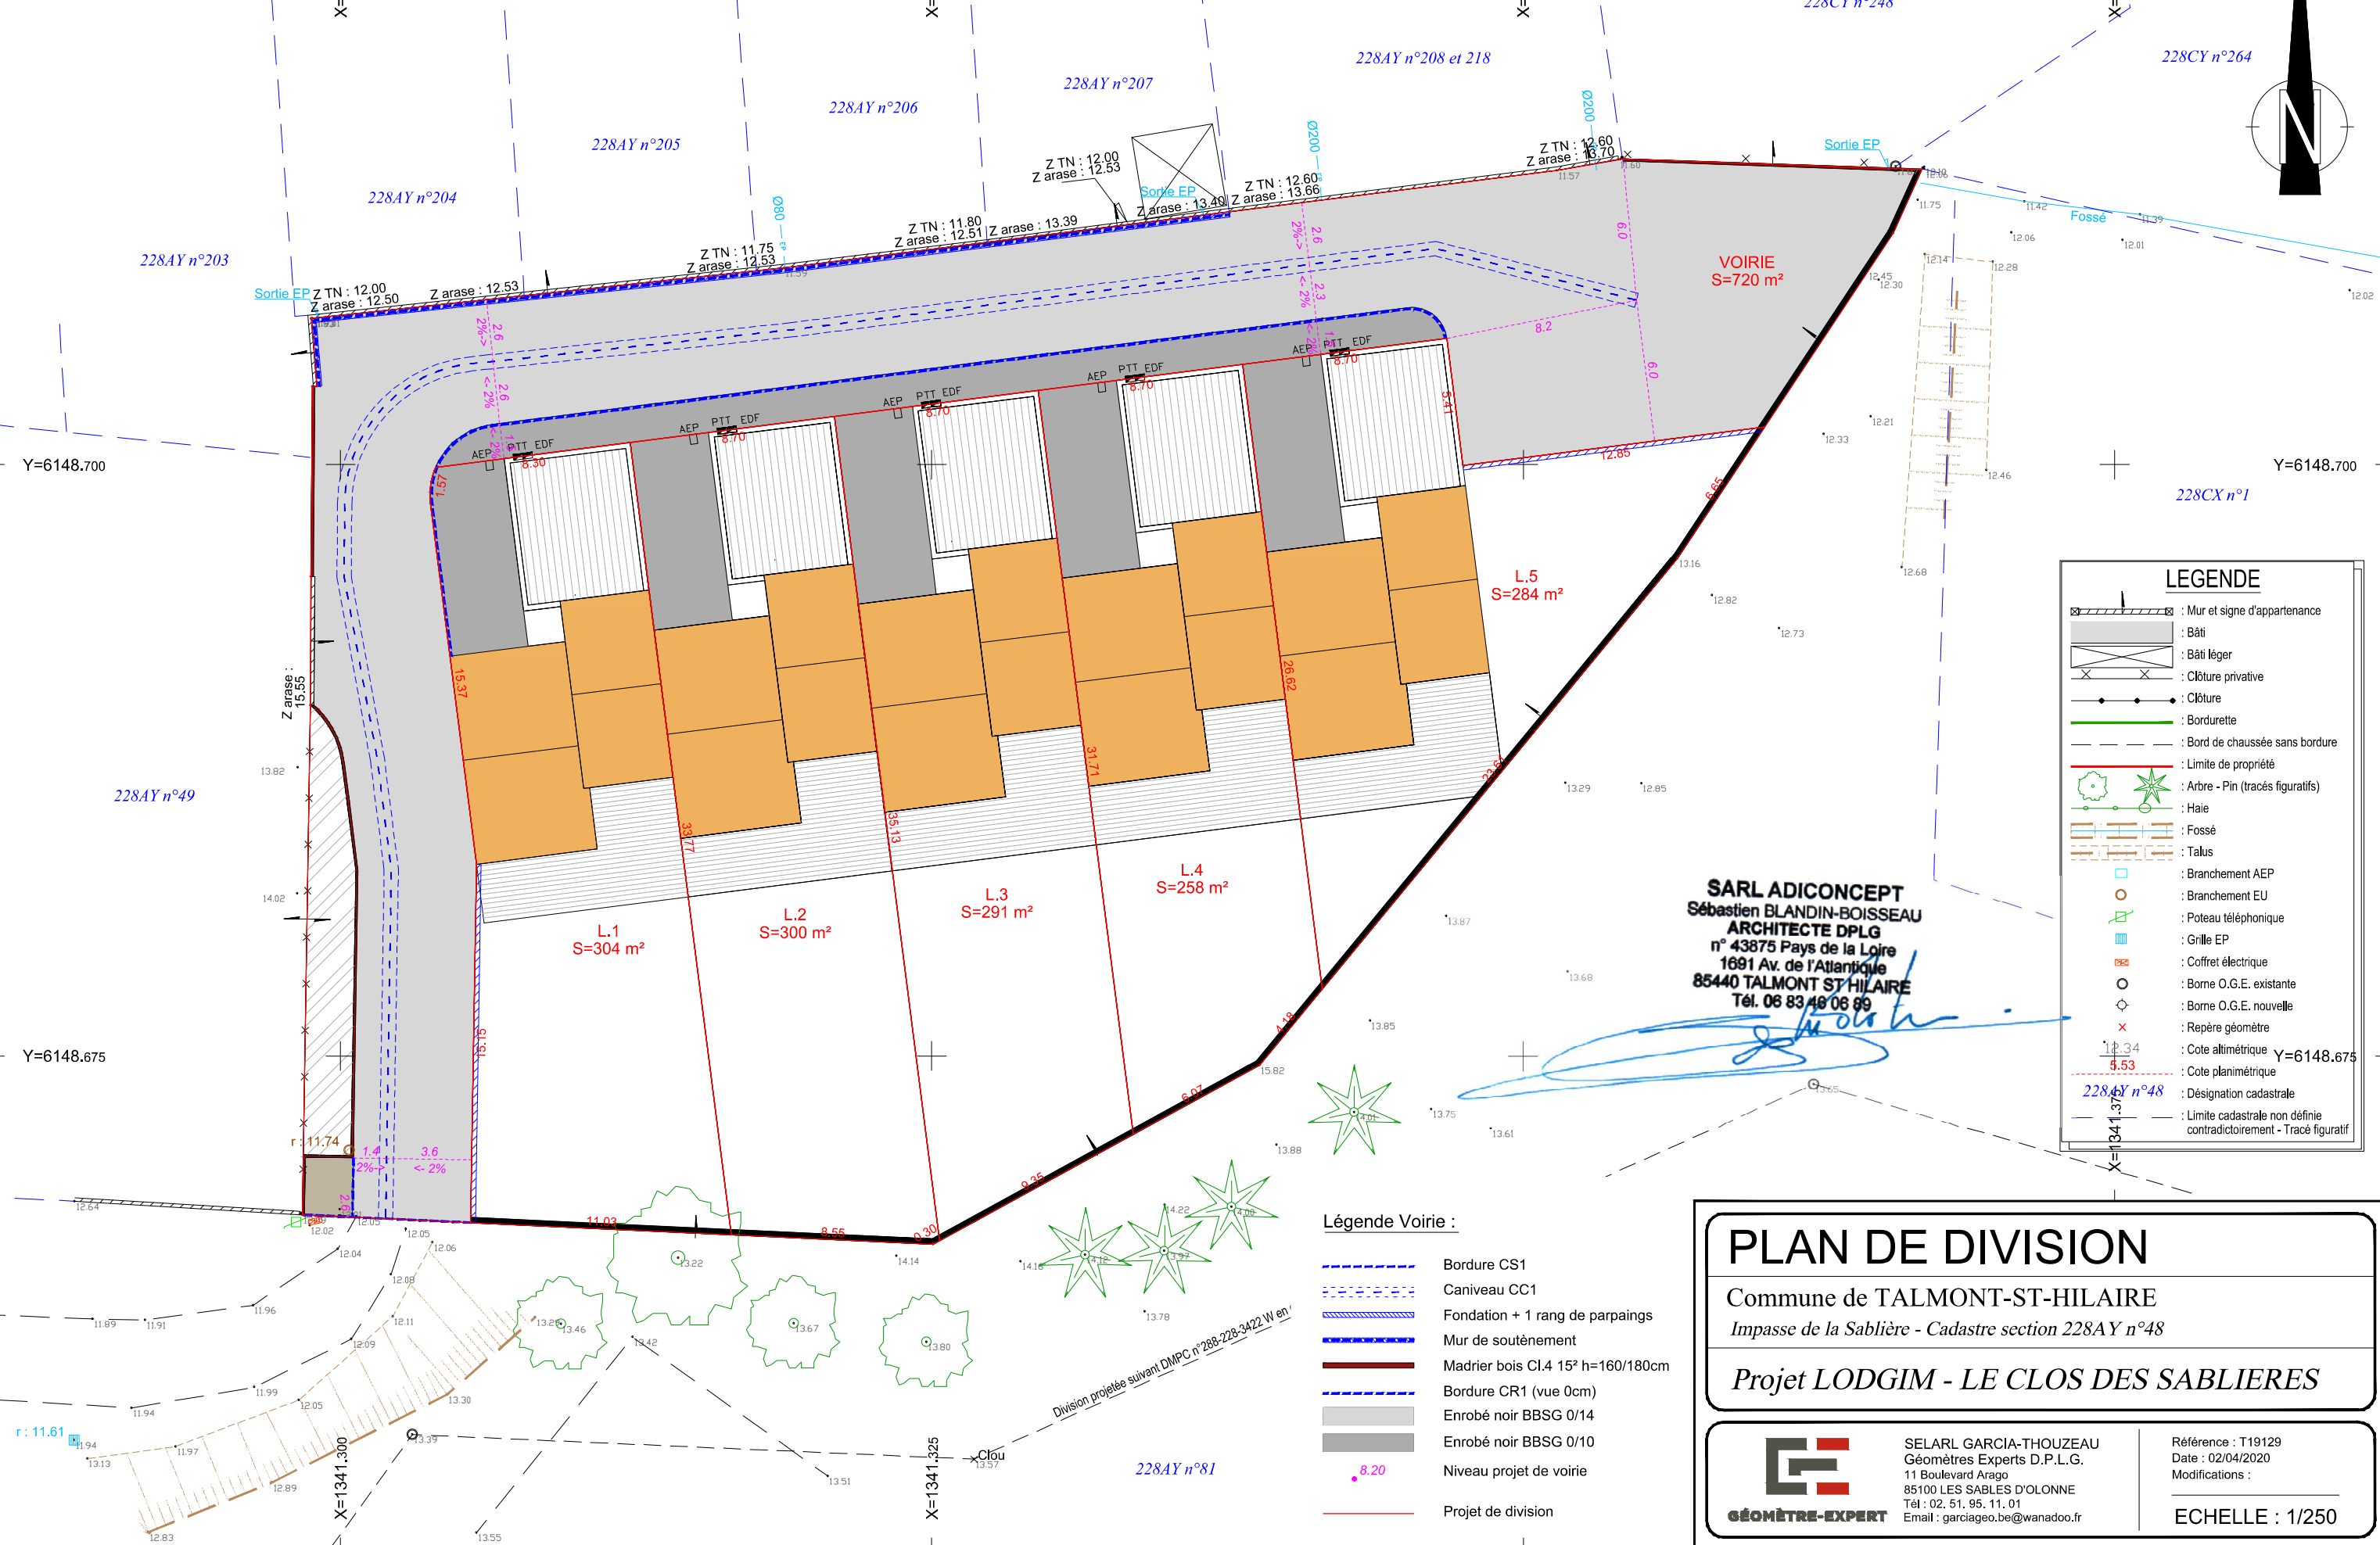

LEGENDE	
	: Mur et signe d'appartenance
	: Bâti
	: Bâti léger
	: Clôture privative
	: Clôture
	: Bordurette
	: Bord de chaussée sans bordure
	: Limite de propriété
	: Arbre - Pin (tracés figuratifs)
	: Haie
	: Fossé
	: Talus
	: Branchement AEP
	: Branchement EU
	: Poteau téléphonique
	: Grille EP
	: Coffret électrique
	: Borne O.G.E. existante
	: Borne O.G.E. nouvelle
	: Repère géomètre
	: Cote altimétrique
	: Cote planimétrique
	: Désignation cadastrale
	: Limite cadastrale non définie
	: Limites cadastrales contradictoires - Tracé figuratif

SARL ADICONCEPT
 Sébastien BLANDIN-BOISSEAU
 ARCHITECTE DPLG
 n° 43875 Pays de la Loire
 1691 Av. de l'Atlantique
 85440 TALMONT ST HILAIRE
 Tél. 06 83 48 08 89

Légende Voirie :	
	Bordure CS1
	Caniveau CC1
	Fondation + 1 rang de parpaings
	Mur de soutènement
	Madrier bois Cl.4 15° h=160/180cm
	Bordure CR1 (vue 0cm)
	Enrobé noir BBSG 0/14
	Enrobé noir BBSG 0/10
	Niveau projet de voirie
	Projet de division

PLAN DE DIVISION

Commune de TALMONT-ST-HILAIRE
 Impasse de la Sablière - Cadastre section 228AY n°48

Projet LODGIM - LE CLOS DES SABLIERES



SELARL GARCIA-THOUZEAU
 Géomètres Experts D.P.L.G.
 11 Boulevard Arago
 85100 LES SABLES D'OLONNE
 Tél : 02.51.95.11.01
 Email : garciageo.be@wanadoo.fr

Référence : T19129
 Date : 02/04/2020
 Modifications :

ECHELLE : 1/250