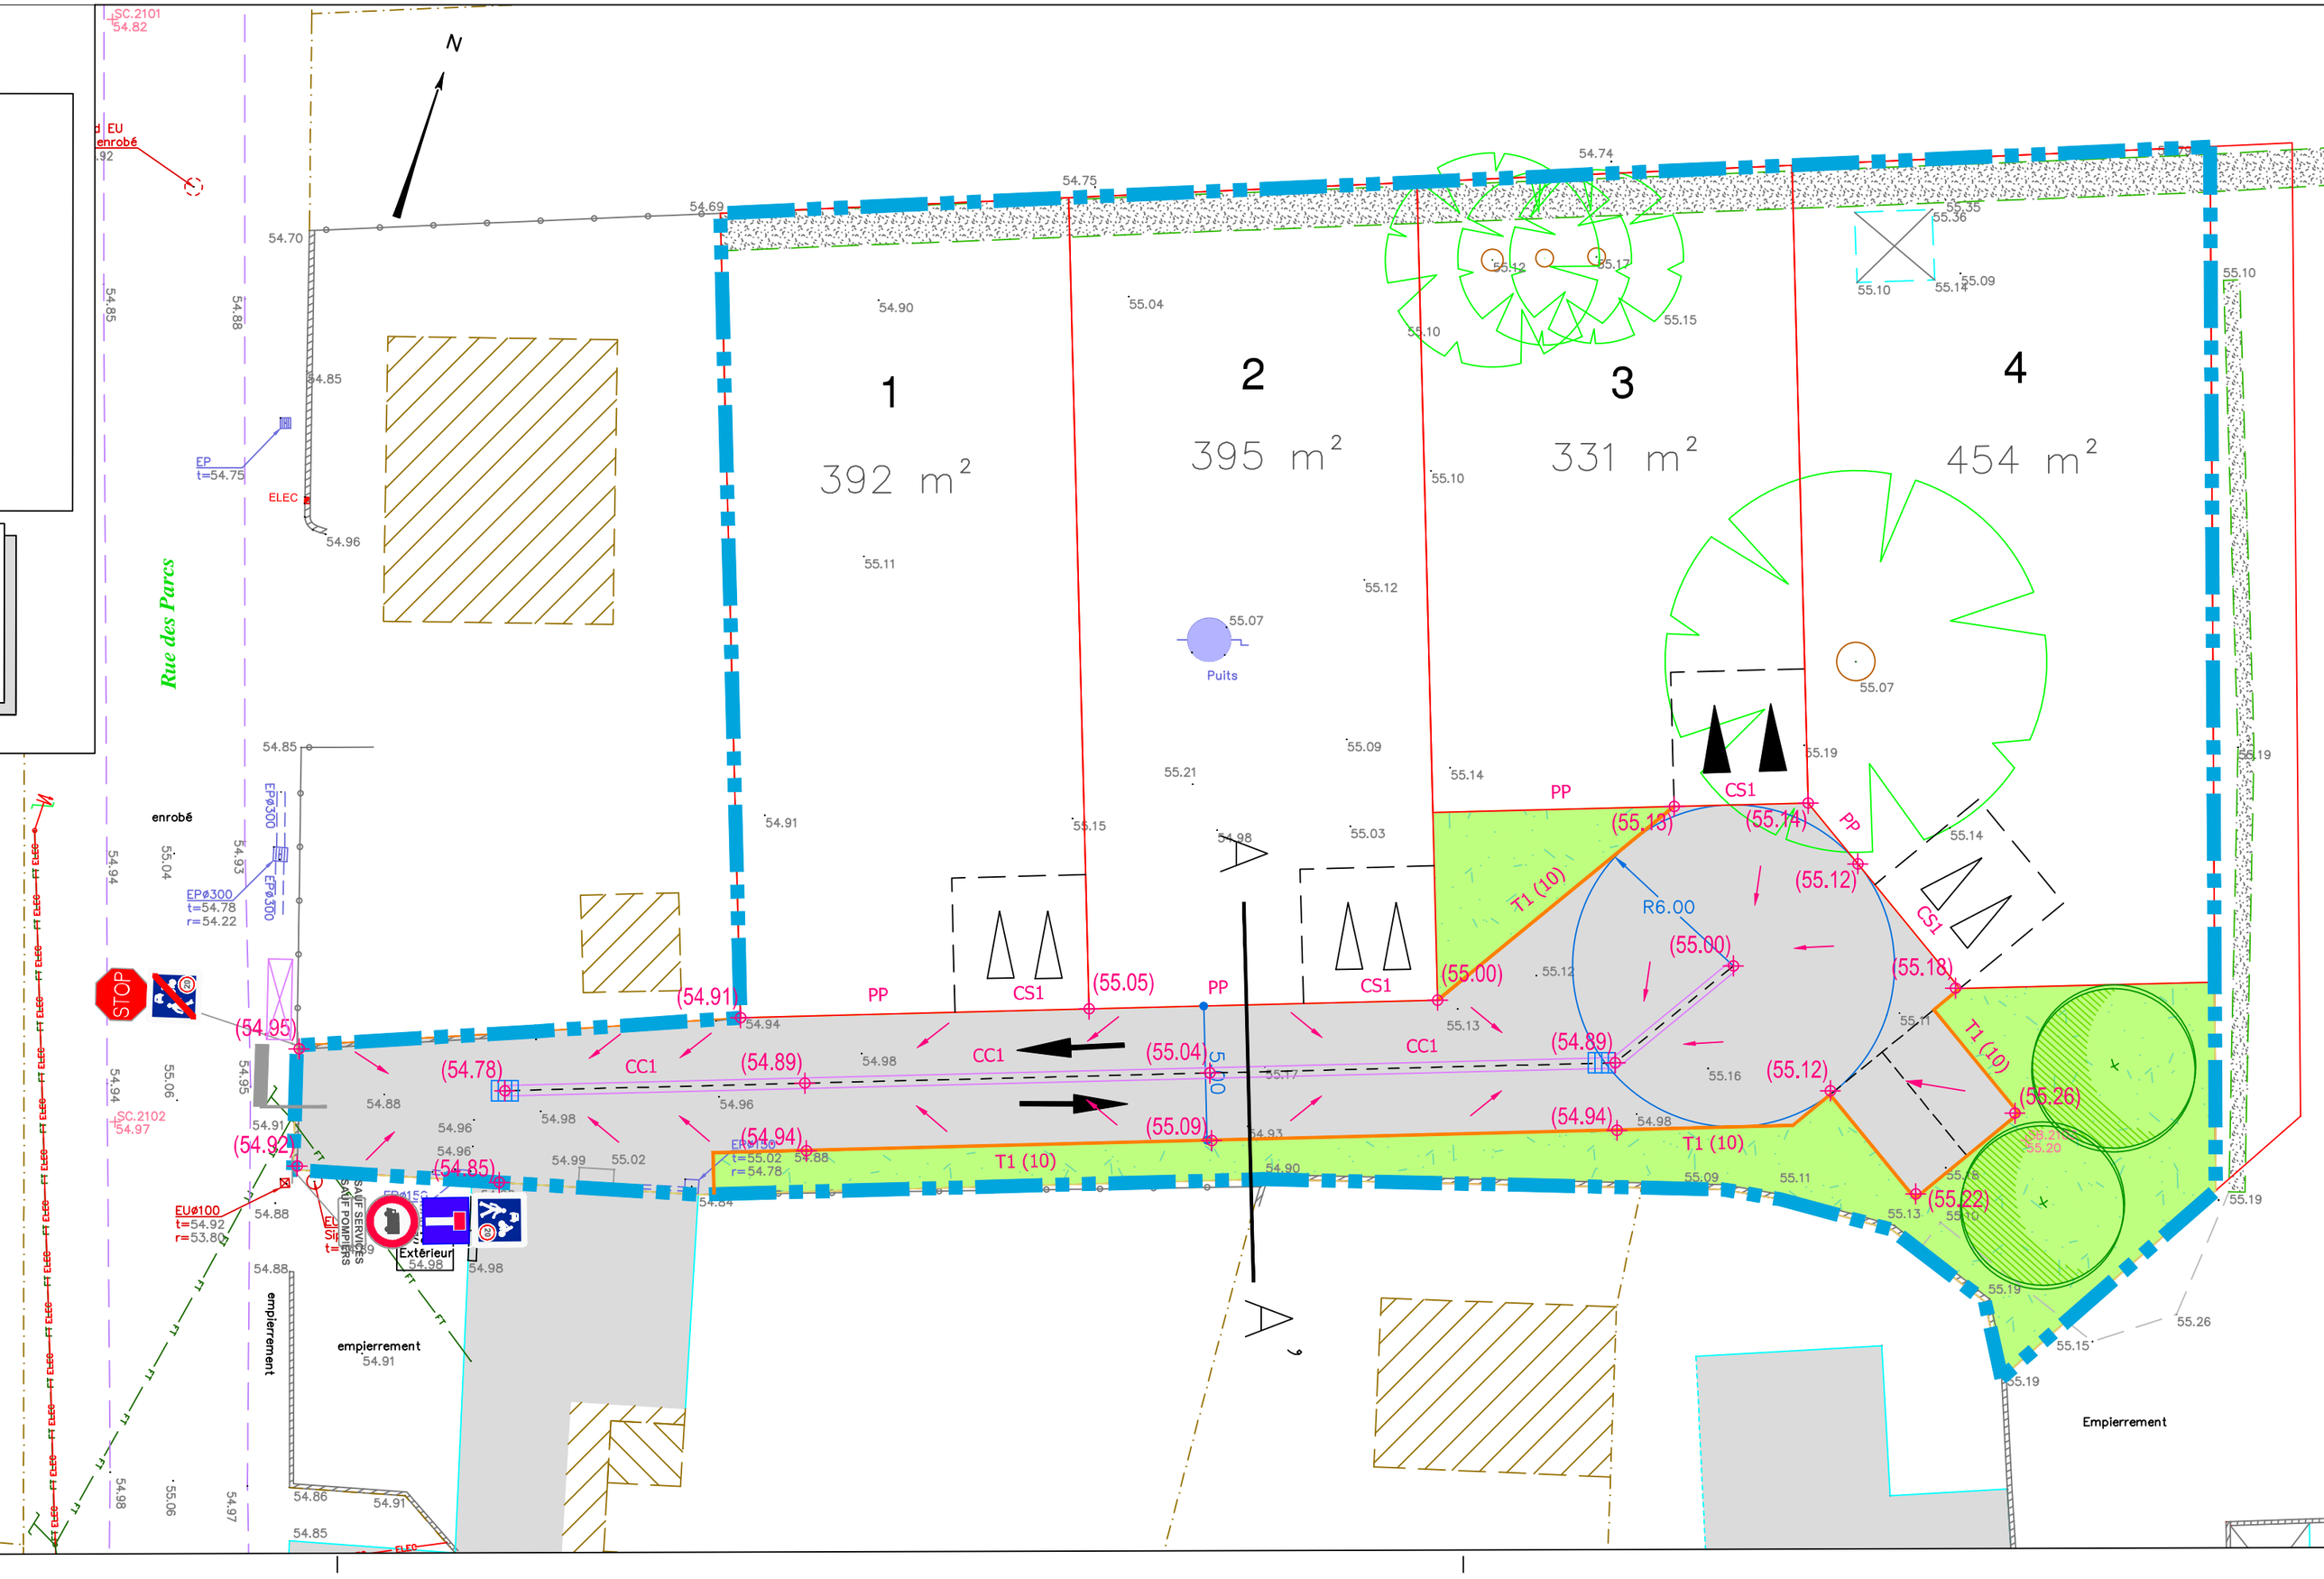

N
1
392 m²
2
395 m²
3
331 m²
4
454 m²
Rue des Parcs
enrobé
Puits
STOP
Extérieur
empierrement
Empierrement
PP
CS1
CC1
T1 (10)
R6.00
(54.95)
(54.92)
(54.78)
(54.91)
(54.89)
(54.85)
(54.94)
(55.05)
(55.04)
(55.09)
(55.00)
(55.13)
(55.14)
(55.12)
(55.18)
(55.26)
(55.22)