

PA8 - PLAN DES TRAVAUX

Commune de TALMONT-ST-HILAIRE
55 rue du Mazeau - Cadastre section 228CH n°142, 143p et 185p

Lotissement "Le Hameau du Port"


GÉOMÈTRE-EXPERT
SELARL GARCIA-THOUZEAU
Géomètres Experts Foncier
120, Rue Richard Coeur de Lion
85440 TALMONT SAINT HILAIRE
Tél : 02.51.90.62.71
Email : geotalmont@gmail.com

Référence : T21138
Date : Décembre 2021
Modifications : 01 Mars 2022
ECHELLE : 1/250

LEGENDE

- Mur et signe d'appartenance
- Bât
- Bât léger
- Clôture
- Bord de chaussée sans bordure
- Bordure franchissable AC1
- Périmètre d'opération
- Hale - tracé figuratif
- Hale
- Arbre feuillus résineux
- Talus
- Regards et réseau EU
- Chambre et poteau télécom
- Réseau regard AEP et BAC
- Réseau, coffret, poteau électrique
- Luminaire
- Borne O.G.E. existante
- Borne O.G.E. nouvelle
- Repère géométrique
- Cote altimétrique
- 5.53
- 228CH n°142
- Désignation cadastrale
- Limite cadastrale non définie
- Tracé figuratif

NOTA: Les réseaux existants AEP, ELEC, GAZ, TELECOM figurent sur les plans à titre indicatif, après application des plans de recensement de qualités variétés fournis par les exploitants des réseaux. Des variations peuvent intervenir entre la réalité et ces positions figuratives.

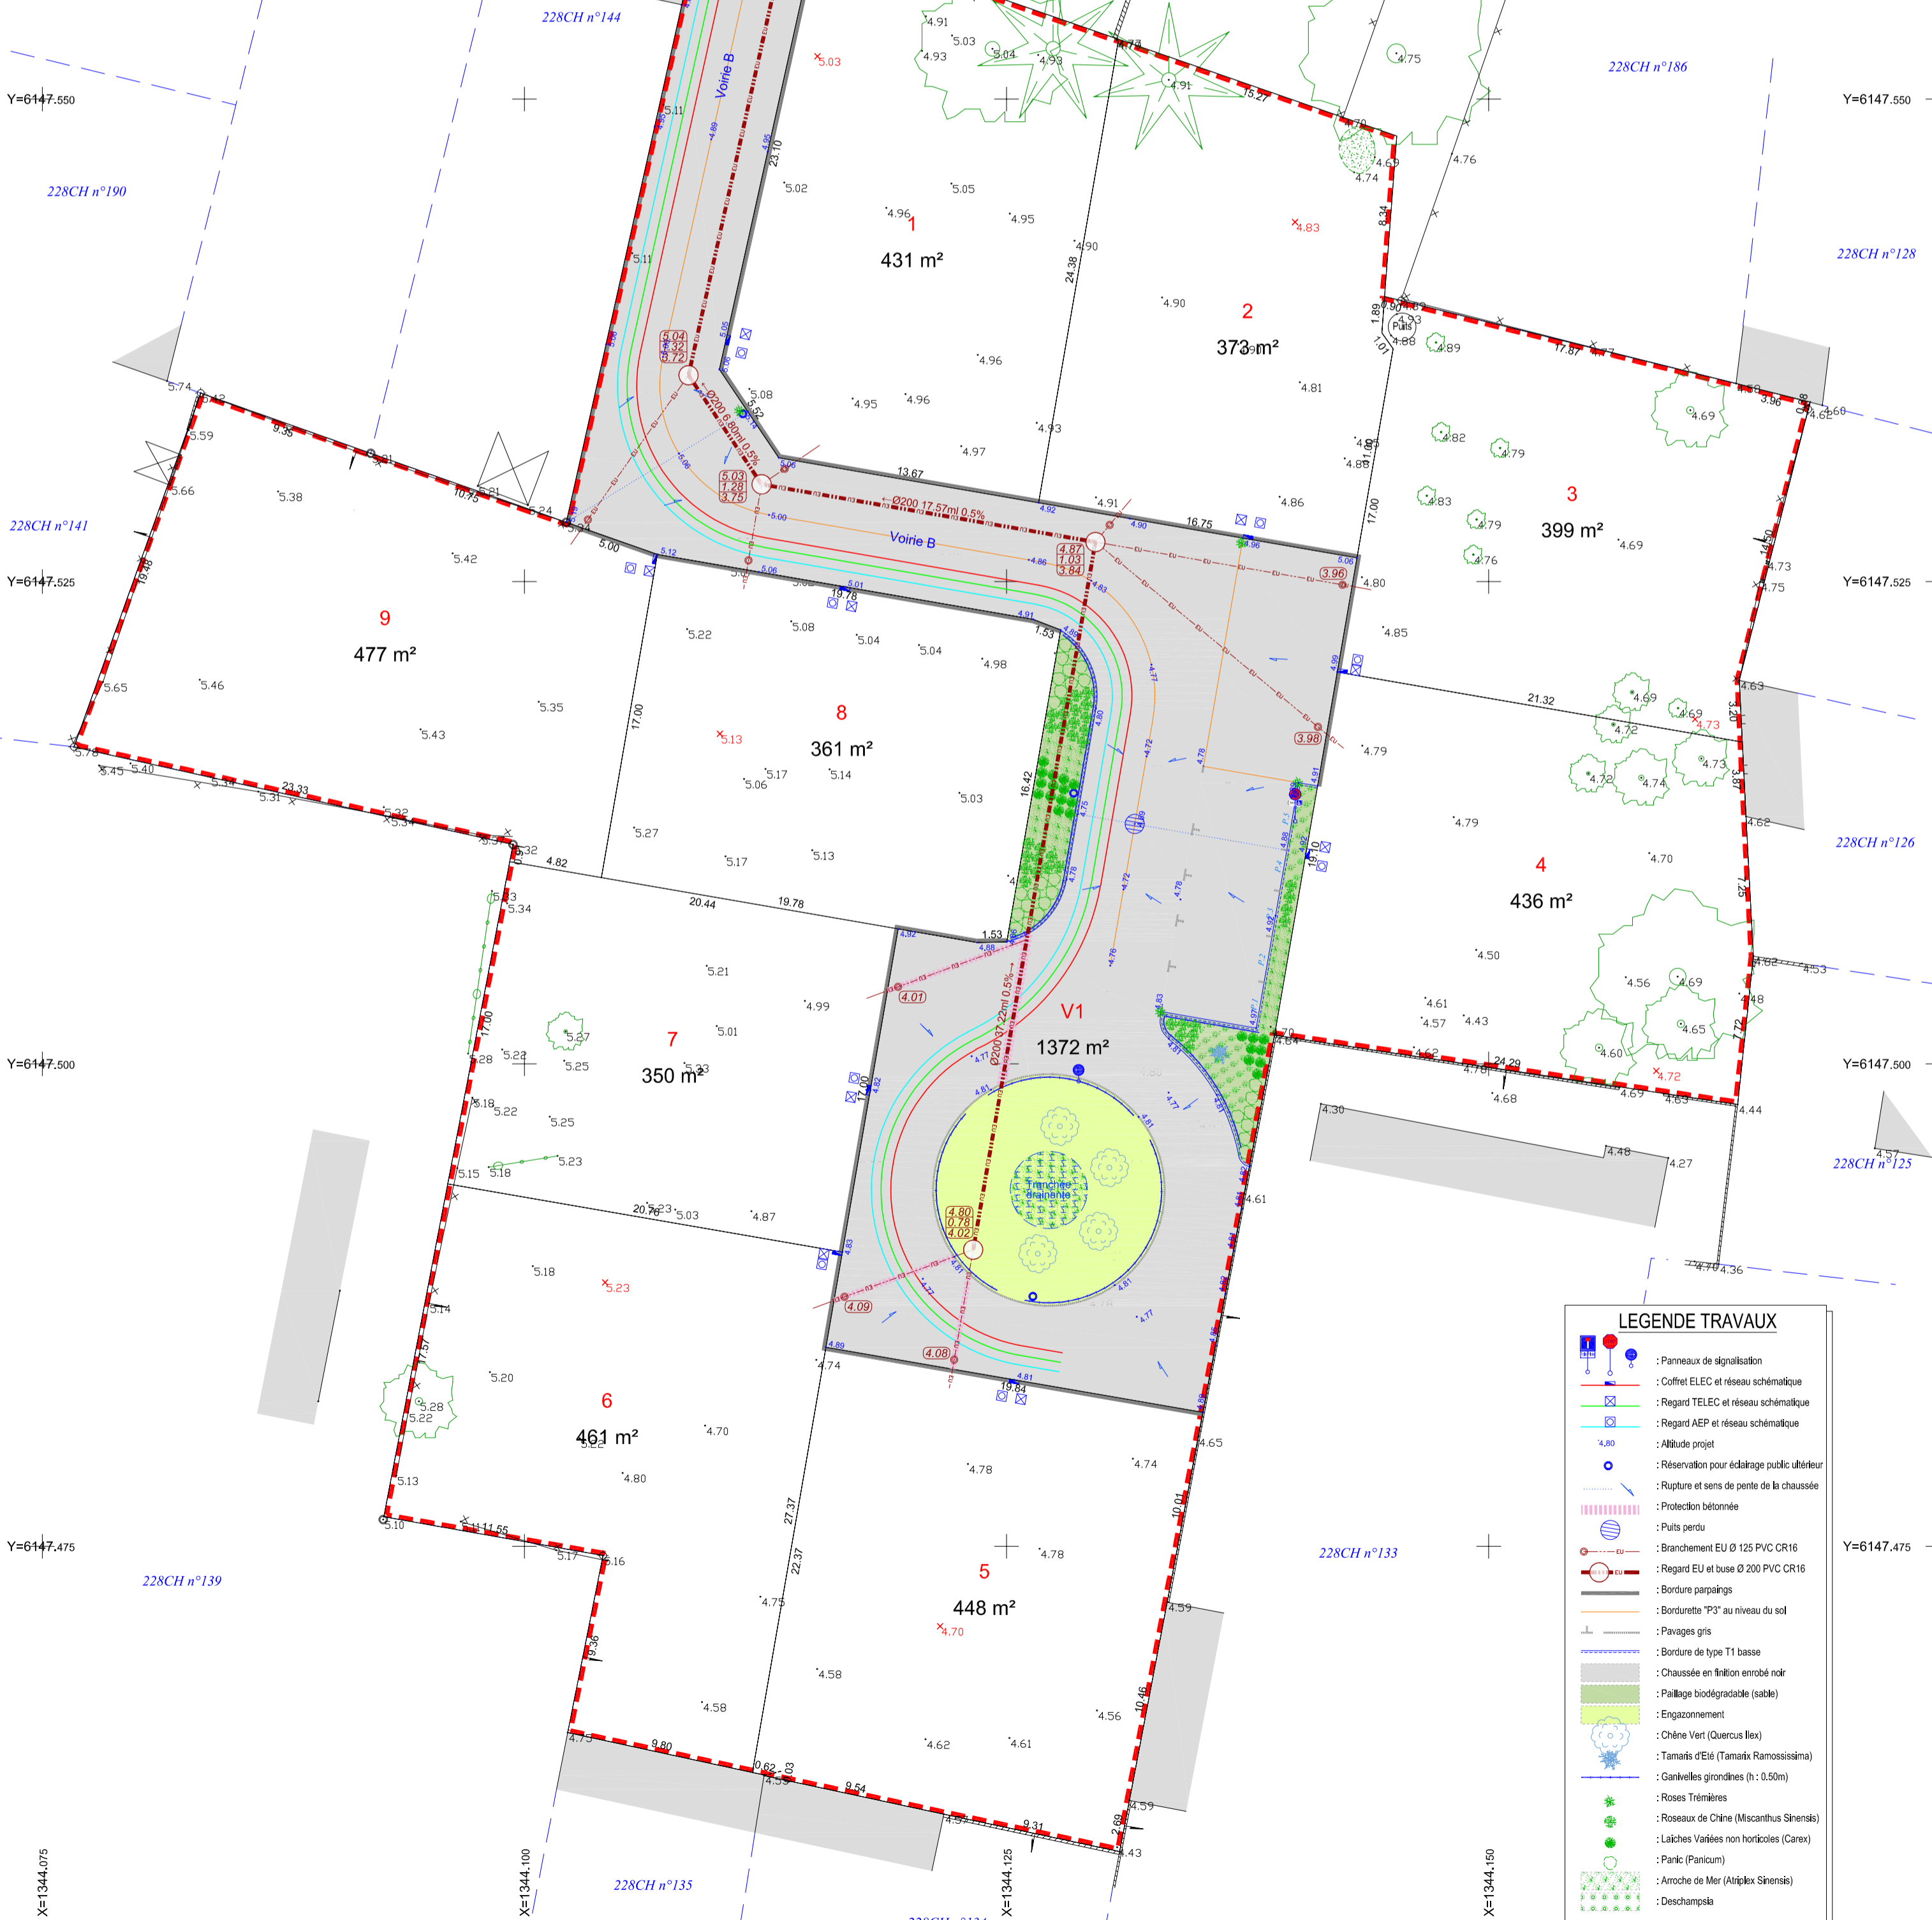

LEGENDE TRAVAUX

- Panneaux de signalisation
- Coffret ELEC et réseau schématique
- Regard TELECOM et réseau schématique
- Regard AEP et réseau schématique
- Altitude projet
- Réservation pour éclairage public ultérieur
- Rupture et sens de pente de la chaussée
- Protection bétonnée
- Puits perdu
- Branchement EU Ø 125 PVC CR16
- Regard EU et buse Ø 200 PVC CR16
- Bordure paupings
- Bordurette "P3" au niveau du sol
- Pavages gris
- Bordure de type T1 basse
- Chaussée en finition enrobé noir
- Paillage biodégradable (sable)
- Engazonnement
- Chêne Vert (Quercus ilex)
- Tamaris d'Été (Tamarix Ramossissima)
- Garrigues graminées (h: 0.50m)
- Roses Trémières
- Roseaux de Chine (Miscanthus Sinensis)
- Laïches Variées non horticoles (Carex)
- Paric (Panicum)
- Arroche de Mer (Atriplex Sinensis)
- Deschampsia