PA8 - PLAN DES TRAVAUX

Commune de TALMONT-ST-HILAIRE

Lieu-dit : "Les Arpents" - Rue du Porteau - Cadastre section 228DT n°1p

Lotissement "Les Hauts du Porteau"

GÉOMÈTRE-EXPERT
SELARL THOUZEAU-LEGAL
THOUZEAU Vincent, Géomètre-Expert
120, Rue Richard Coeur de Lion
85440 TALMONT SAINT HILAIRE
Tél : 02. 51. 90. 62. 71
Email : talmont@tlgeometre.com

Date : Décembre 2024

Modif. :

Mise à jour :

Planimétrie RGF 93 - CC47
Nivellement NGF (TERIA)

ECHELLE : 1/250
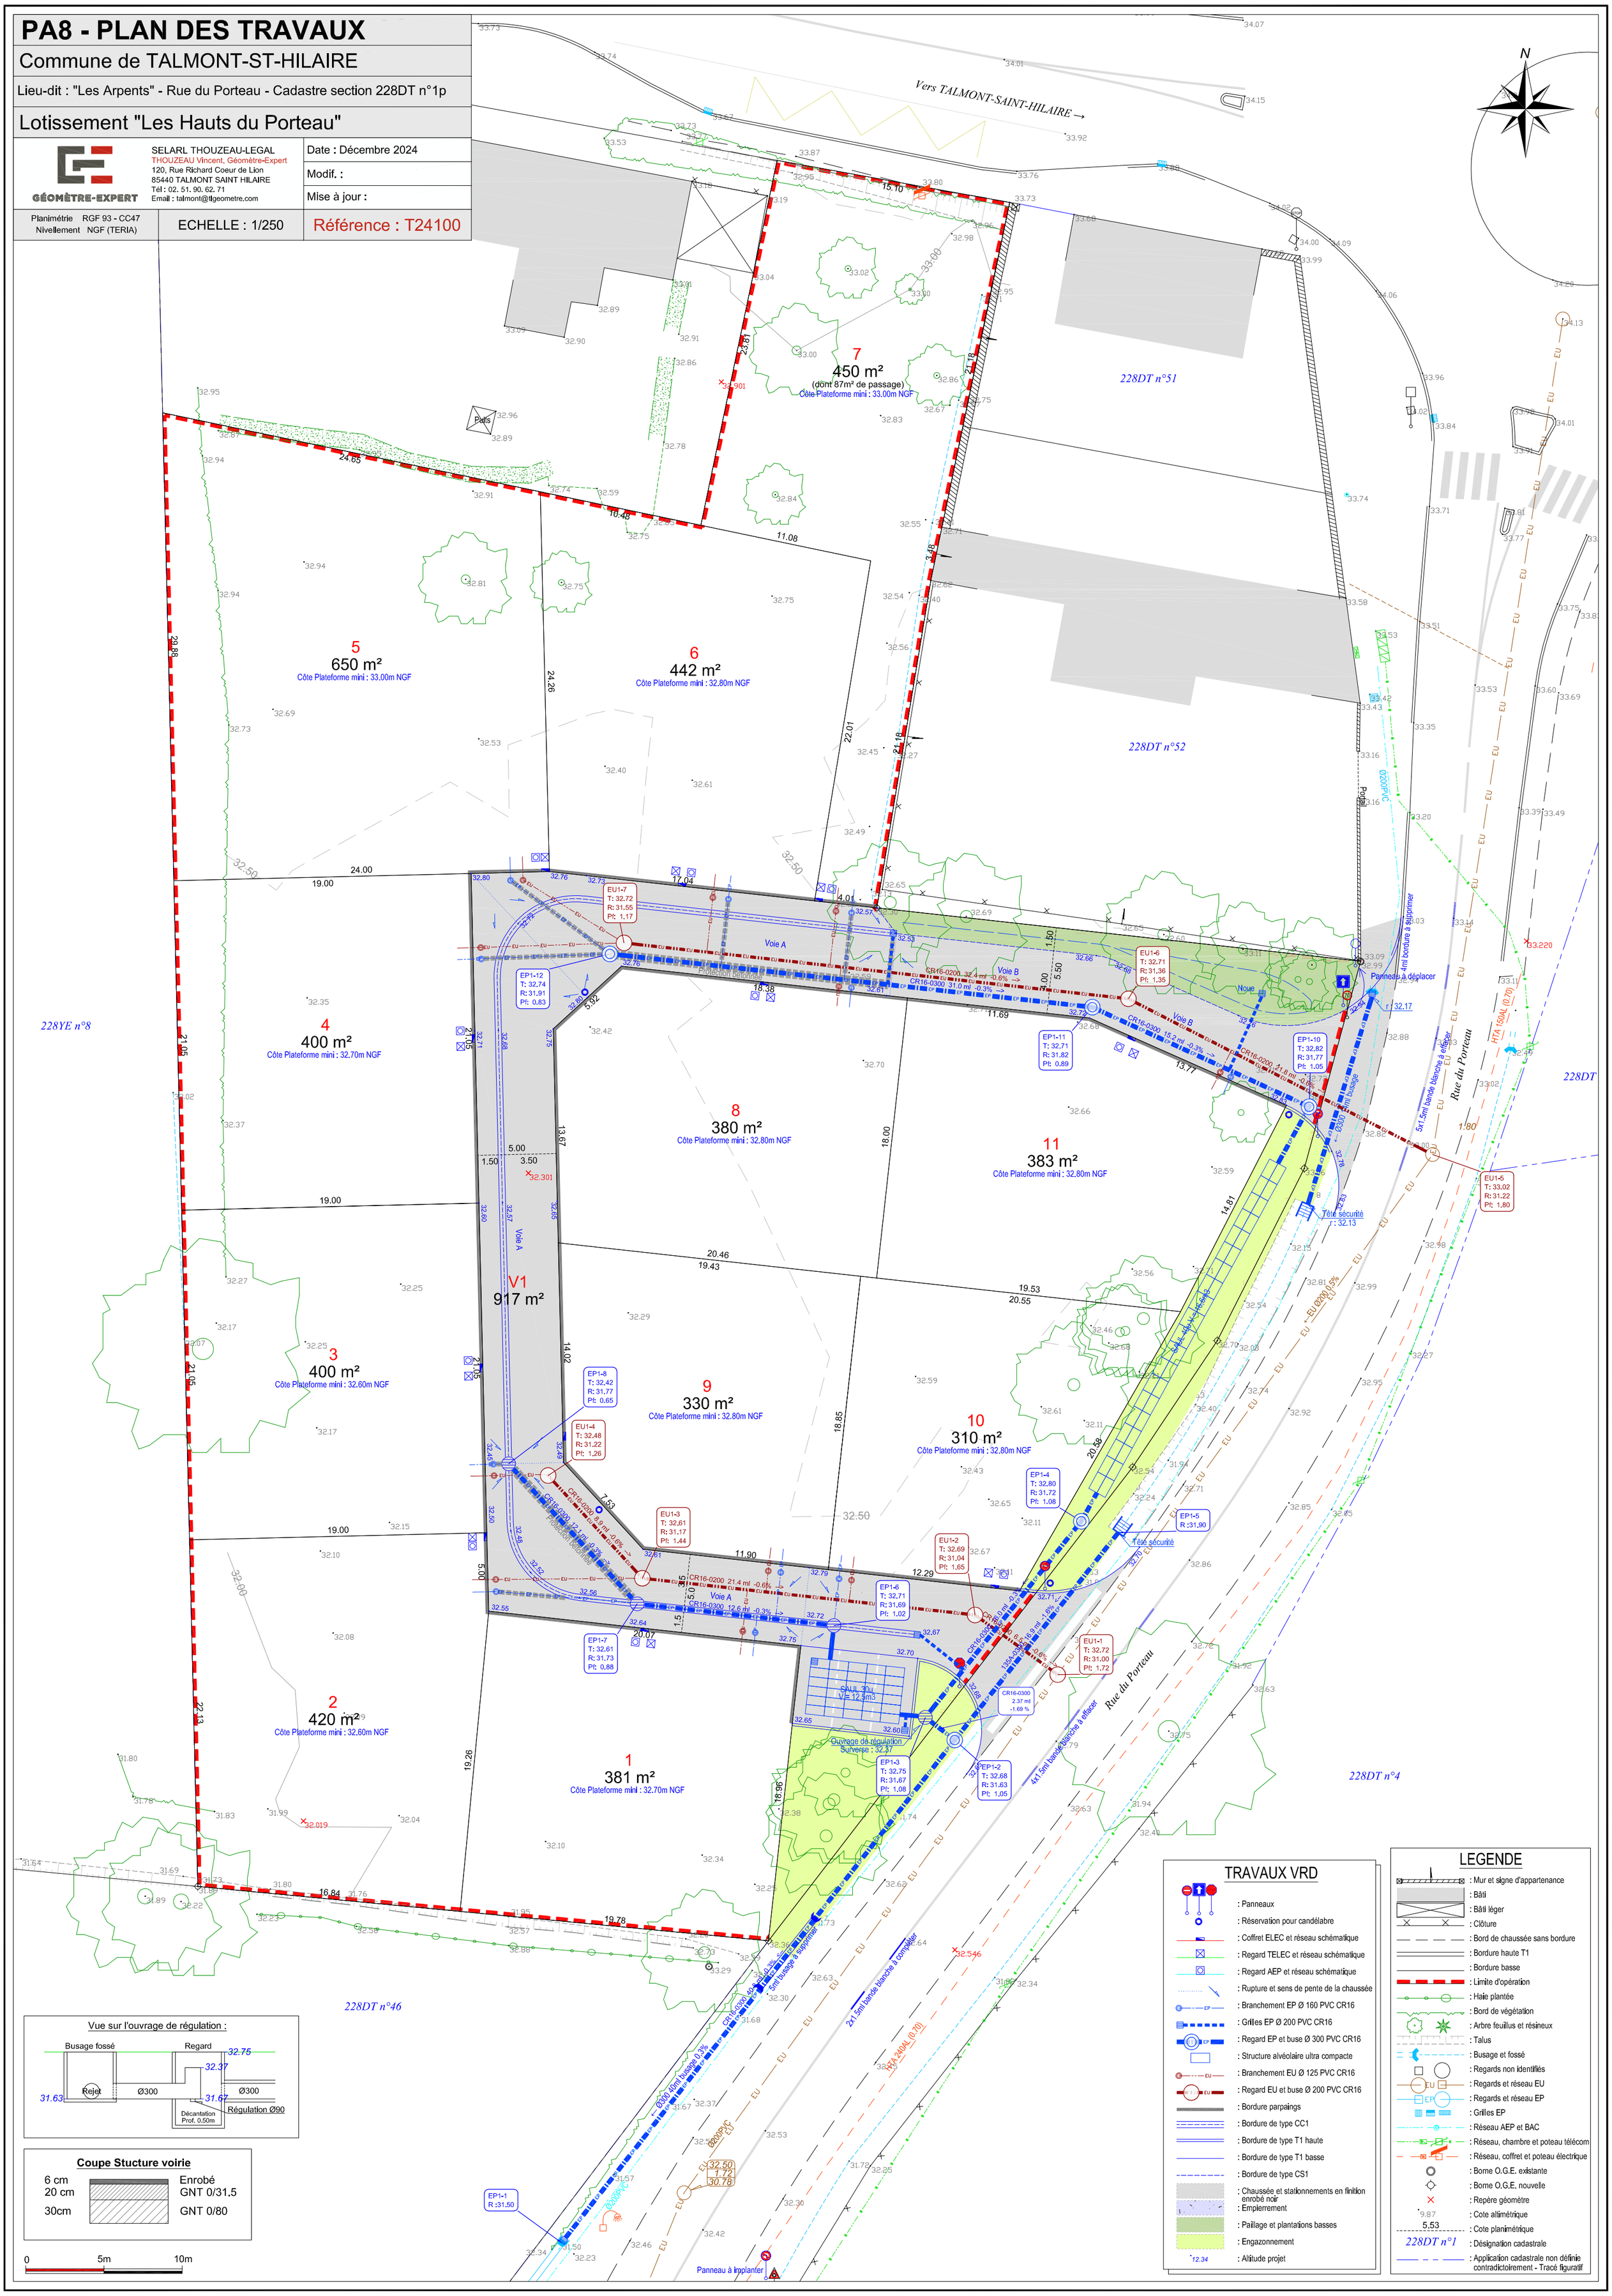
Référence : T24100