



CS 21842
21, place du Poilu de France
85118 Les Sables d'Olonne cedex
Tél: 02 51 23 16 00



LODGIM
AMÉNAGEUR • LOTISSEUR

LODGIM
Carrefour de la Croisée
Port Bourgenay
85440 TALMONT SAINT HILAIRE



SARL ADICONCEPT
Sébastien BLANDIN-BOISSEAU
ARCHITECTE DPLG
n° 43875 Pays de la Loire
1691 Av. de l'Atlantique
85440 TALMONT ST HILAIRE
Tél. 06 83 46 06 89



Sébastien BLANDIN-BOISSEAU
Architecte DPLG
1691 Av. de l'Atlantique
85440 Talmont Saint Hilaire
Tél. : 02 44 41 22 64
Port. : 06 83 46 06 89

Architecte DPLG
- Architecture
- Design
- Infographie

Contact : adiconcept@di.fr



GÉOUEST
DES EXPERTS POUR DES CONSEILS SUR MESURE

www.geouest.fr

270 Av. François Mitterrand
85340 LES SABLES D'OLONNE
Tél. 02 51 23 85 52 - lessablesdolonne@geouest.fr

DEPARTEMENT DE LA VENDEE


Ville des SABLES D'OLONNE

16, rue des Paludiers

Lotissement à usage principal d'habitation " Les Paludiers "

PA4 PLAN DE COMPOSITION

DOSSIER	SL20.006			
Référence AUTOCAD	SL20.006DWG			
Référence PLAN	SL20.006.PDF			
Planimétrie	RGF93-CC47			
Nivellement	NGF-IGN69			
Echelle : 1/250				
Indice	Date	Dessinateur	Vérificateur	Modifications
A	21/07/2020	B.RIVALIN	S.CHABOT	**

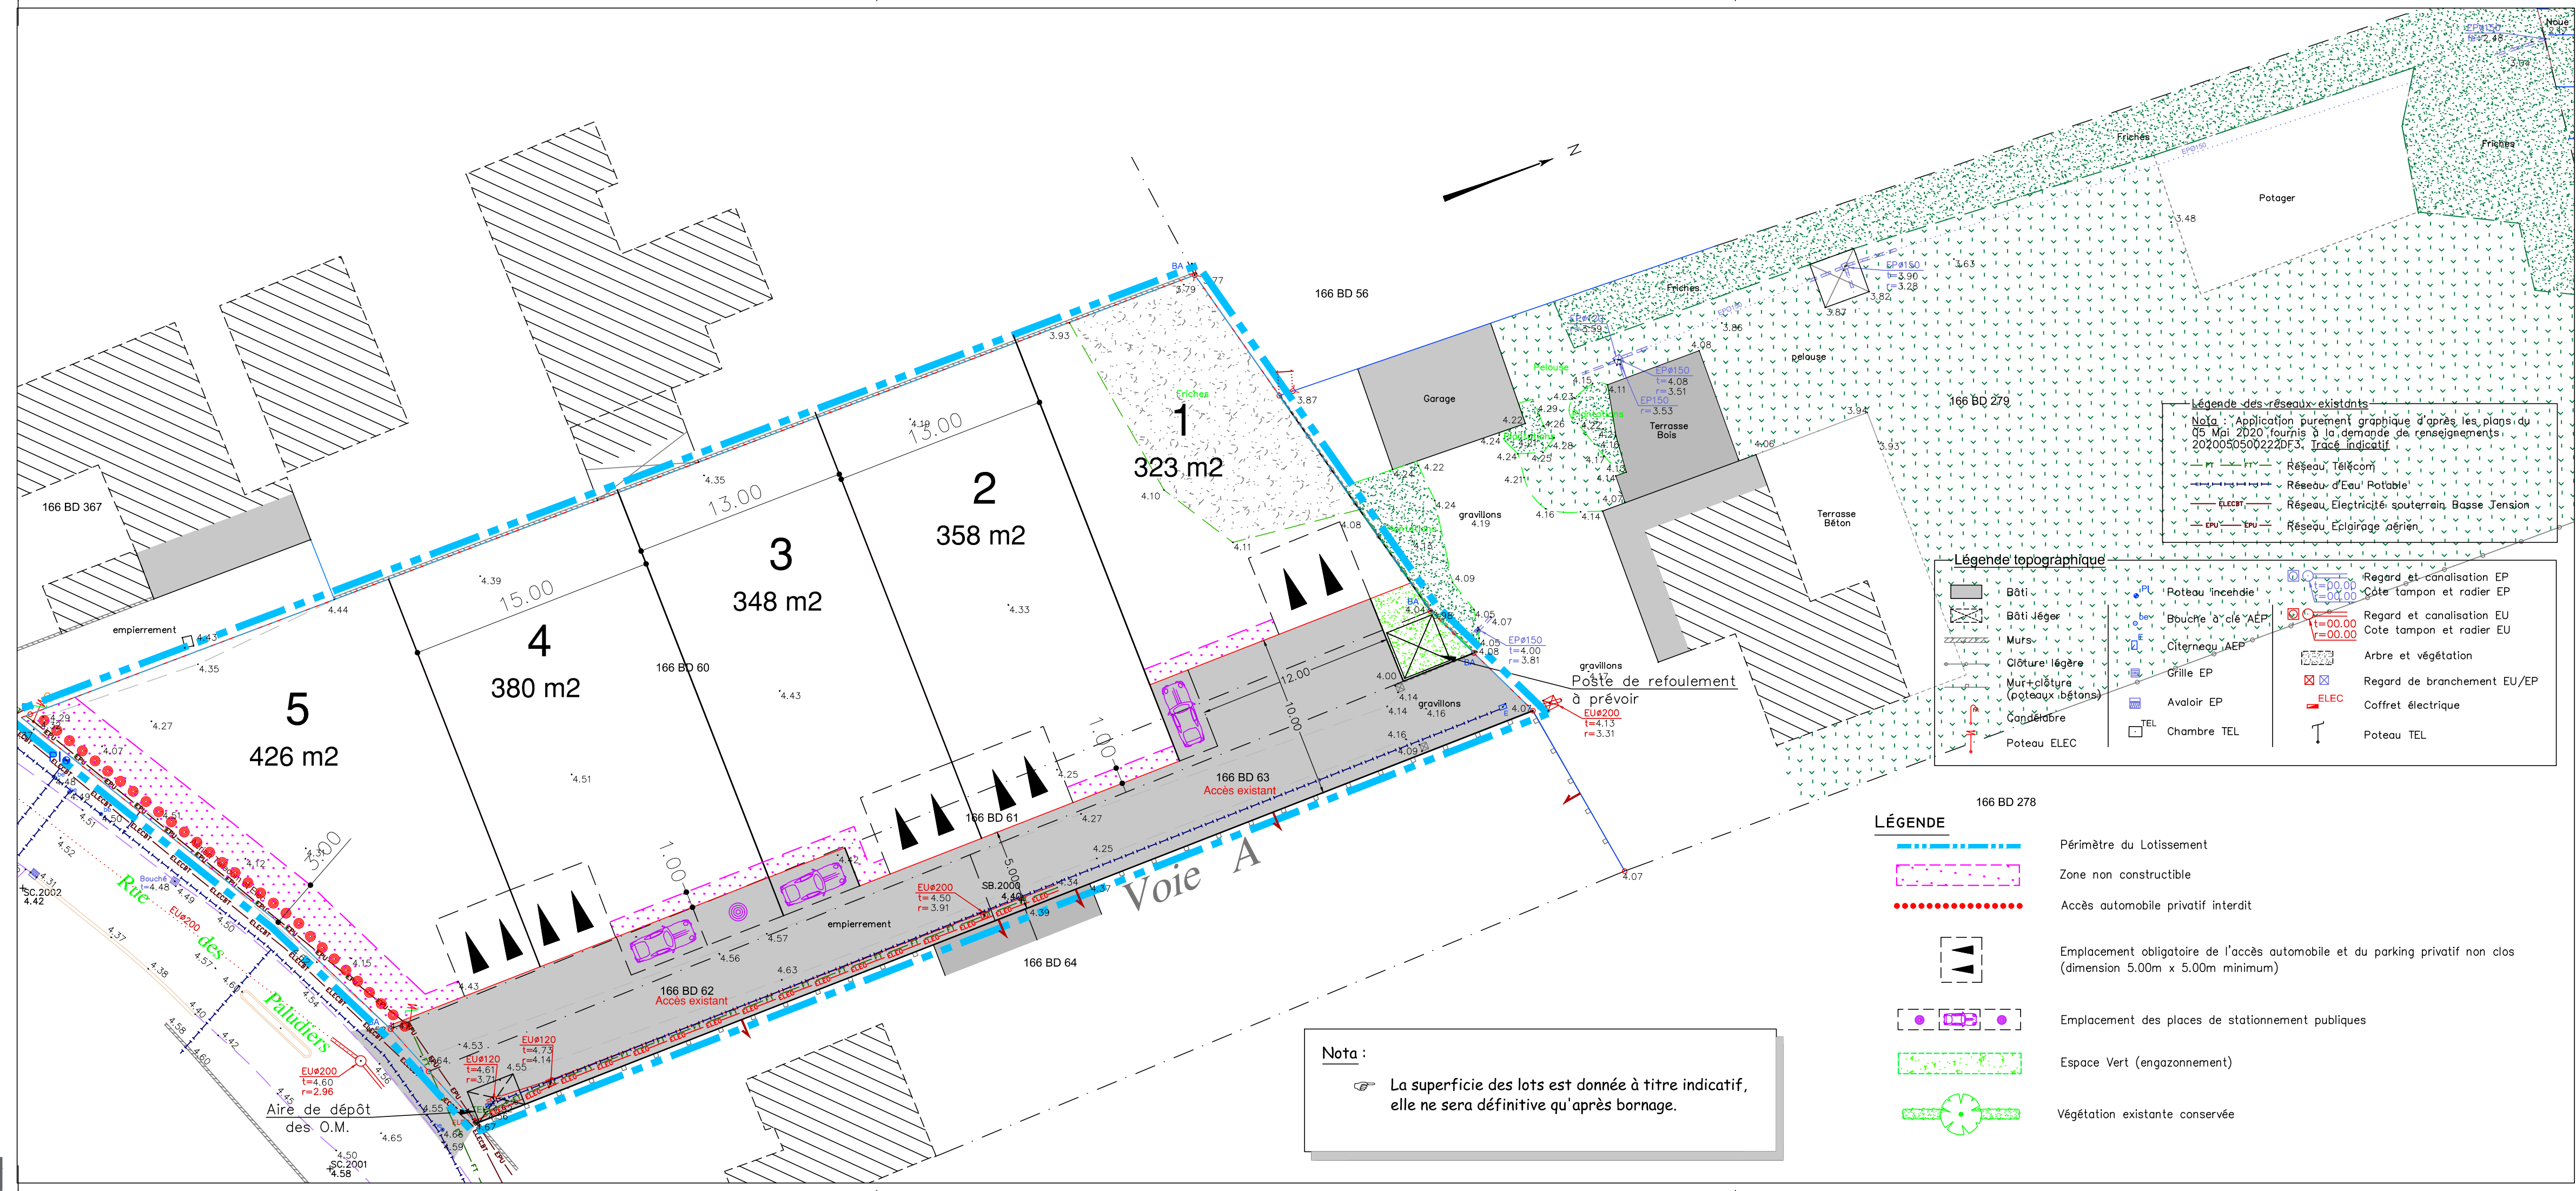

Légende des réseaux existants

Nota : Application purement graphique d'après les plans du 05 Mai 2020 fournis à la demande de renseignements 2020050500222DF3. Tracé indicatif

- Réseau Télécom
- Réseau d'Eau Potable
- Réseau Electricité souterrain Basse Tension
- Réseau Éclairage aérien

Légende topographique

- Bâti
- Bâti léger
- Murs
- Clôture légère
- Mur/clôture (poteaux/bétons)
- Candélabre
- Poteau ELEC
- Poteau incendie
- Bouche à clé AEP
- Citerne AEP
- Grille EP
- Avaloir EP
- Chambre TEL
- Regard et canalisation EP
- Cote tampon et radier EP
- Regard et canalisation EU
- Cote tampon et radier EU
- Arbre et végétation
- Regard de branchement EU/EP
- Coffret électrique
- Poteau TEL

LÉGENDE

- Périmètre du Lotissement
- Zone non constructible
- Accès automobile privatif interdit
- Emplacement obligatoire de l'accès automobile et du parking privatif non clos (dimension 5.00m x 5.00m minimum)
- Emplacement des places de stationnement publiques
- Espace Vert (engazonnement)
- Végétation existante conservée

Nota :
La superficie des lots est donnée à titre indicatif, elle ne sera définitive qu'après bornage.