



CS 21842
21, place du Poilu de France
85118 Les Sables d'Olonne cedex
Tél: 02 51 23 16 00



LODGIM
Carrefour de la Croisée
Port Bourgenay
85440 TALMONT SAINT HILAIRE



SARL ADICONCEPT
Sébastien BLANDIN-BOISSEAU
ARCHITECTE DPLG
n° 43876 Pays de la Loire
1691 Av. de l'Atlantique
85440 TALMONT ST-HILAIRE
Tél. 06 83 46 06 89



270 Av. François Mitterrand
85340 LES SABLES D'OLONNE
Tél. 02 51 23 85 52 - lessablesolonne@geouest.fr

DEPARTEMENT DE LA VENDEE

Ville des SABLES D'OLONNE

16, rue des Paludiers

Lotissement à usage principal d'habitation
" Les Paludiers "


PA8.1
PLAN DE VOIRIE ET ESPACES VERTS

DOSSIER

Référence AUTOCAD	SL20.006DWG
Référence PLAN	SL20.006-PA8.1-b.PDF
Planimétrie	RGF93-CC47
Nivellement	NGF-IGN69

Echelle : 1/250

Indice	Date	Dessinateur	Vérificateur	Modifications
A B	21/07/2020 03/11/2020	M. DEICKE M. DEICKE	S. CHABOT S. CHABOT	** Modification des largeurs de la voirie

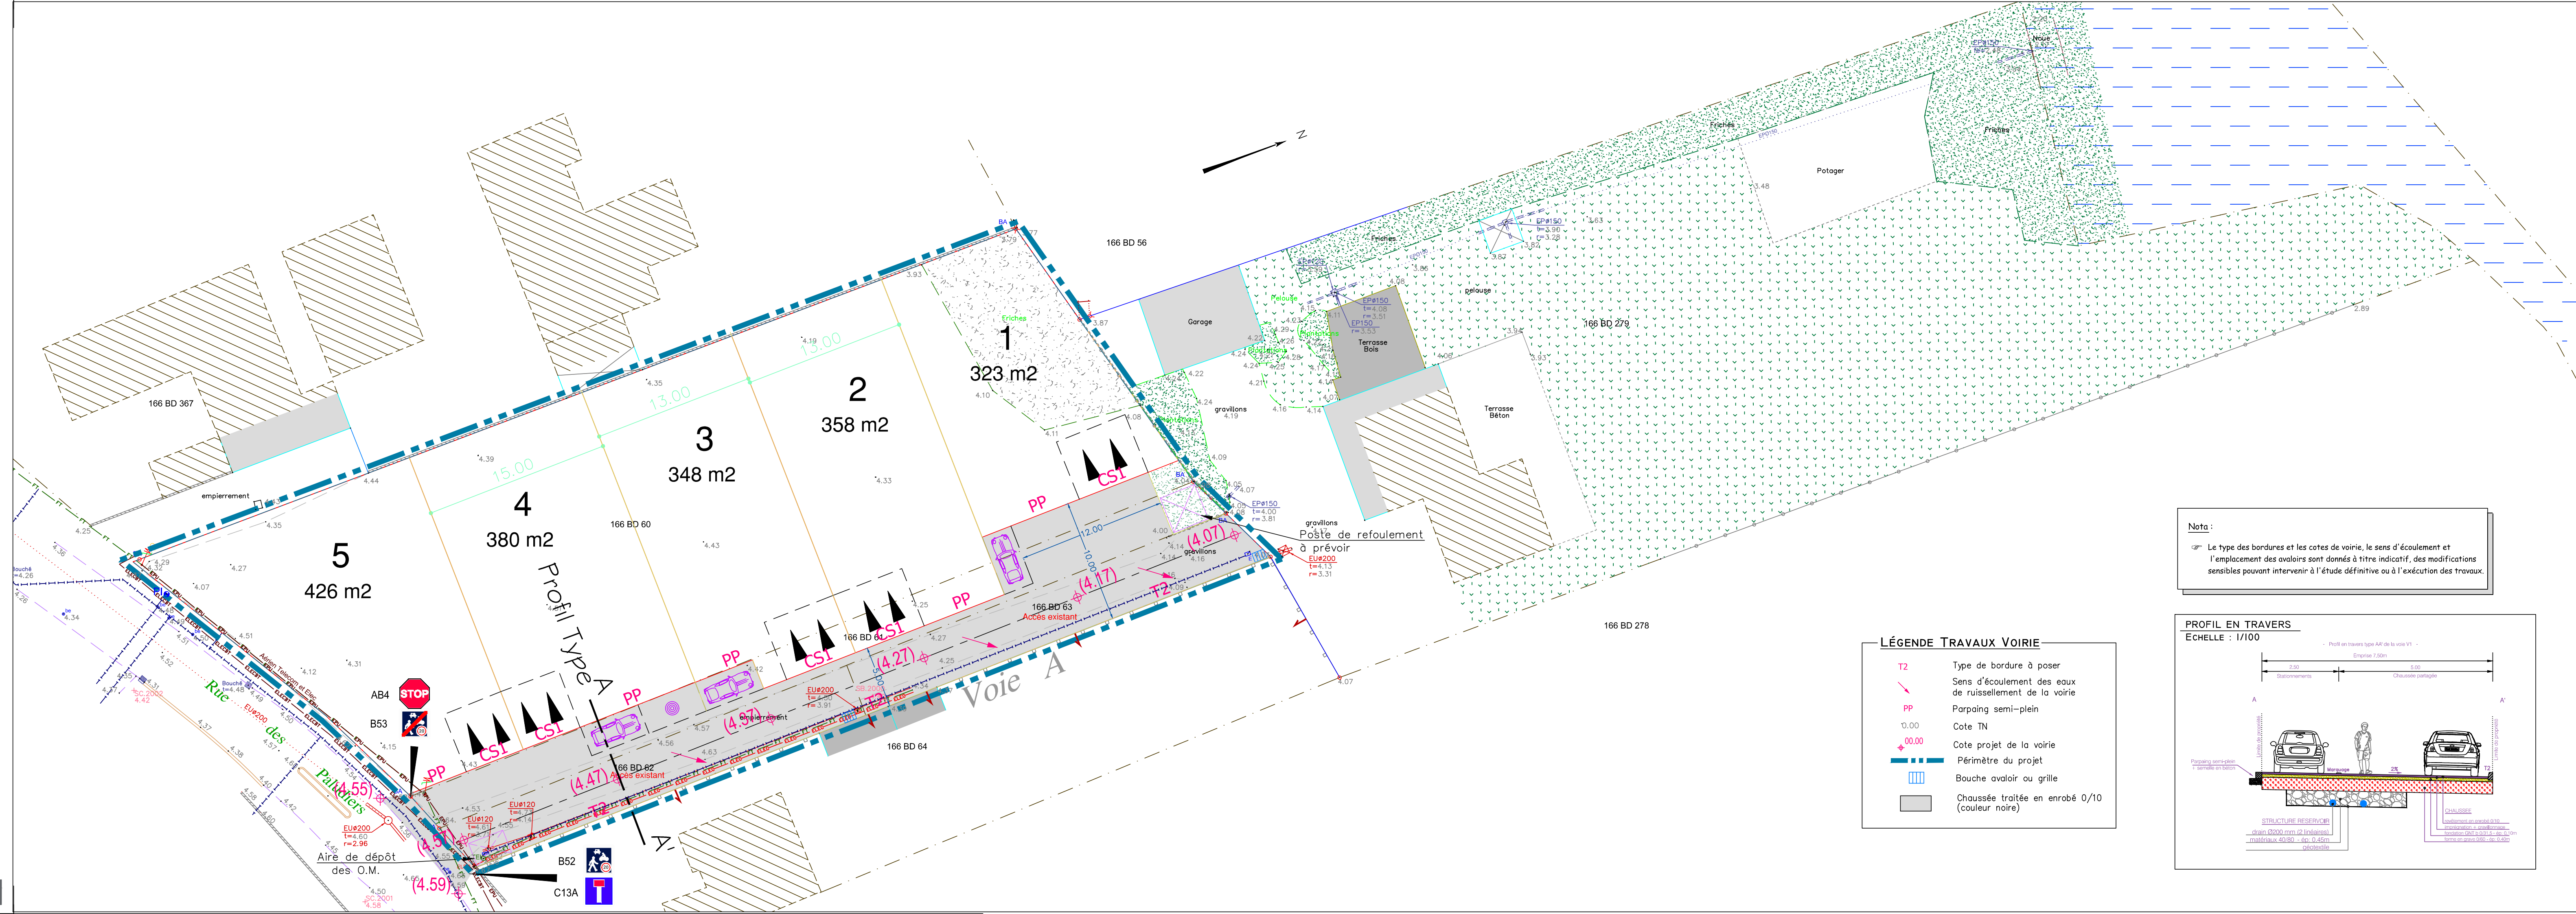

LÉGENDE TRAVAUX VOIRIE

- T2 Type de bordure à poser
- Sens d'écoulement des eaux de ruissellement de la voirie
- PP Parpaing semi-plein
- 0.00 Cote TN
- 4.00 Cote projet de la voirie
- Périmètre du projet
- Bouche avaloir ou grille
- Chaussée traitée en enrobé 0/10 (couleur noire)

Nota :
Le type des bordures et les cotes de voirie, le sens d'écoulement et l'emplacement des avaloirs sont donnés à titre indicatif, des modifications sensibles pouvant intervenir à l'étude définitive ou à l'exécution des travaux.

PROFIL EN TRAVERS

ECHELLE : 1/100

