


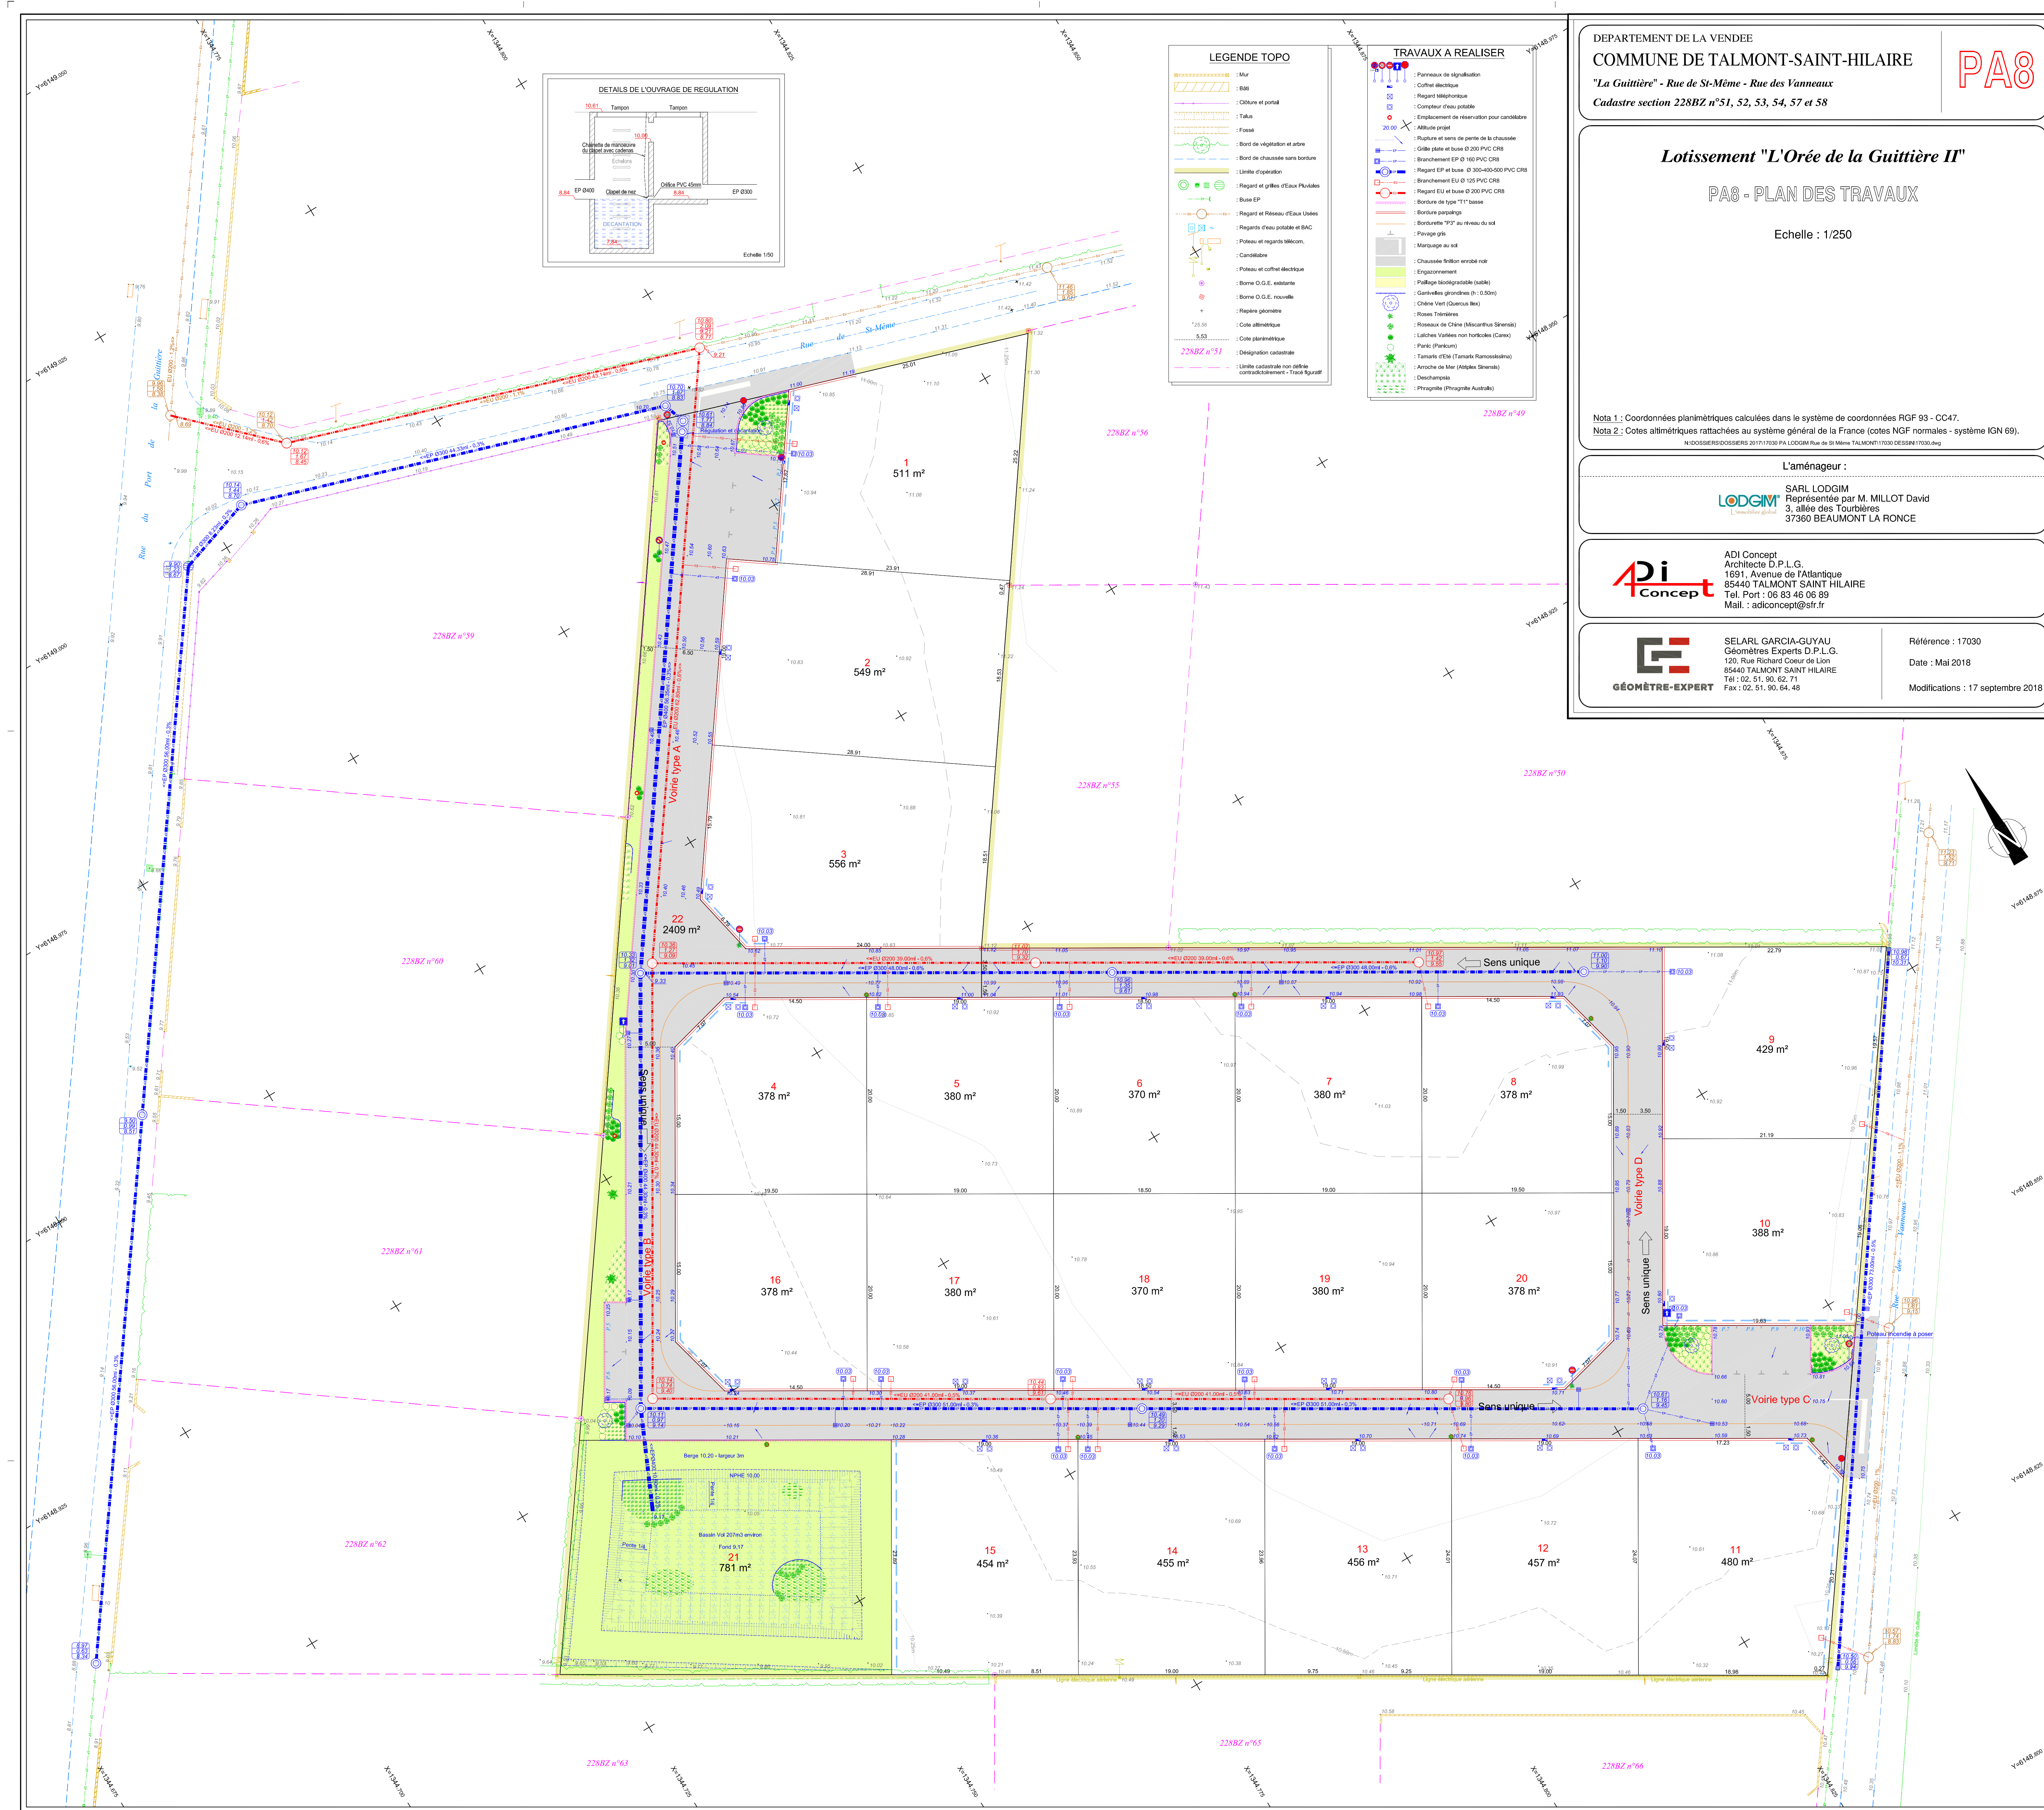

DEPARTEMENT DE LA VENDEE
COMMUNE DE TALMONT-SAINT-HILAIRE
"La Guittière" - Rue de St-Même - Rue des Vanneaux
Cadastre section 228BZ n°51, 52, 53, 54, 57 et 58

PA8

Lotissement "L'Orée de la Guittière II"

PA8 - PLAN DES TRAVAUX

Echelle : 1/250

Nota 1 : Coordonnées planimétriques calculées dans le système de coordonnées RGF 93 - CC47.
Nota 2 : Cotes altimétriques rattachées au système général de la France (cotes NGF normales - système IGN 69).
N° DOSSIER DOSSIER 2017/17030 PA LODGM Rue de St-Même TALMONT-SAINT-HILAIRE 17030

L'aménageur :

LODGM
SARL LODGM
Représentée par M. MILLOT David
3, allée des Tourbières
37360 BEAUMONT LA RONCE

ADI Concept

ADI Concept
Architecte D.P.L.G.
1691, Avenue de l'Atlantique
85440 TALMONT SAINT HILAIRE
Tel. Port : 06 83 46 06 03
Mail : adiconcept@slfr.fr

GÉOMÈTRE-EXPERT

SELARI GARCIA-GUYAU
Géomètres Experts D.P.L.G.
120, Rue Richard Coeur de Lion
85440 TALMONT SAINT HILAIRE
Tel : 02 51 90 62 71
Fax : 02 51 90 64 48

Référence : 17030

Date : Mai 2018

Modifications : 17 septembre 2018