

PA9 - DOCUMENT GRAPHIQUE

Commune de TALMONT-ST-HILAIRE

Rue de St-Même - Rue des Vanneaux - Cadastre section 228BZ n°49 et 56p

Lotissement "L'Orée de la Guittière III"



SELARL GARCIA-THOUZEAU
Géomètres Experts Foncier
120, Rue Richard Coeur de Lion
85440 TALMONT SAINT HILAIRE
Tél : 02. 51. 90. 62. 71
Email : geotalmont@gmail.com

Référence : T20100
Date : Octobre 2020
Modifications :


ECHELLE : 1/250



ADI Concept
Architecte D.P.L.G.
1691, Avenue de l'Atlantique
85440 TALMONT SAINT HILAIRE
Tel. Port : 06 83 46 06 89
Mail : adiconcept@str.fr

LEGENDE	
	: Mur et signe d'appartenance
	: Bâti
	: Clôture
	: Bord de chaussée sans bordure
	: Bord de végétation
	: Busage et fossé EP
	: Réseau, regard et grille EP
	: Poteau et chambre téléphonique
	: Réseau, regard et branchement EU
	: Bouche à dé
	: Coffret et poteau électrique
	: Limite d'opération
	: Borne O.G.E. existante
	: Borne O.G.E. nouvelle
	: Repère géomètre
	: Cote altimétrique
	: Cote planimétrique
	: Désignation cadastrale
	: Limite cadastrale non définie contradictoirement - Tracé figuratif

LEGENDE PA9	
	: Accès interdit à tous véhicules
	: Zone non aedificandi (largeur 3m)
	: Hypothèses d'implantation de bâtiments (tracé figuratif)

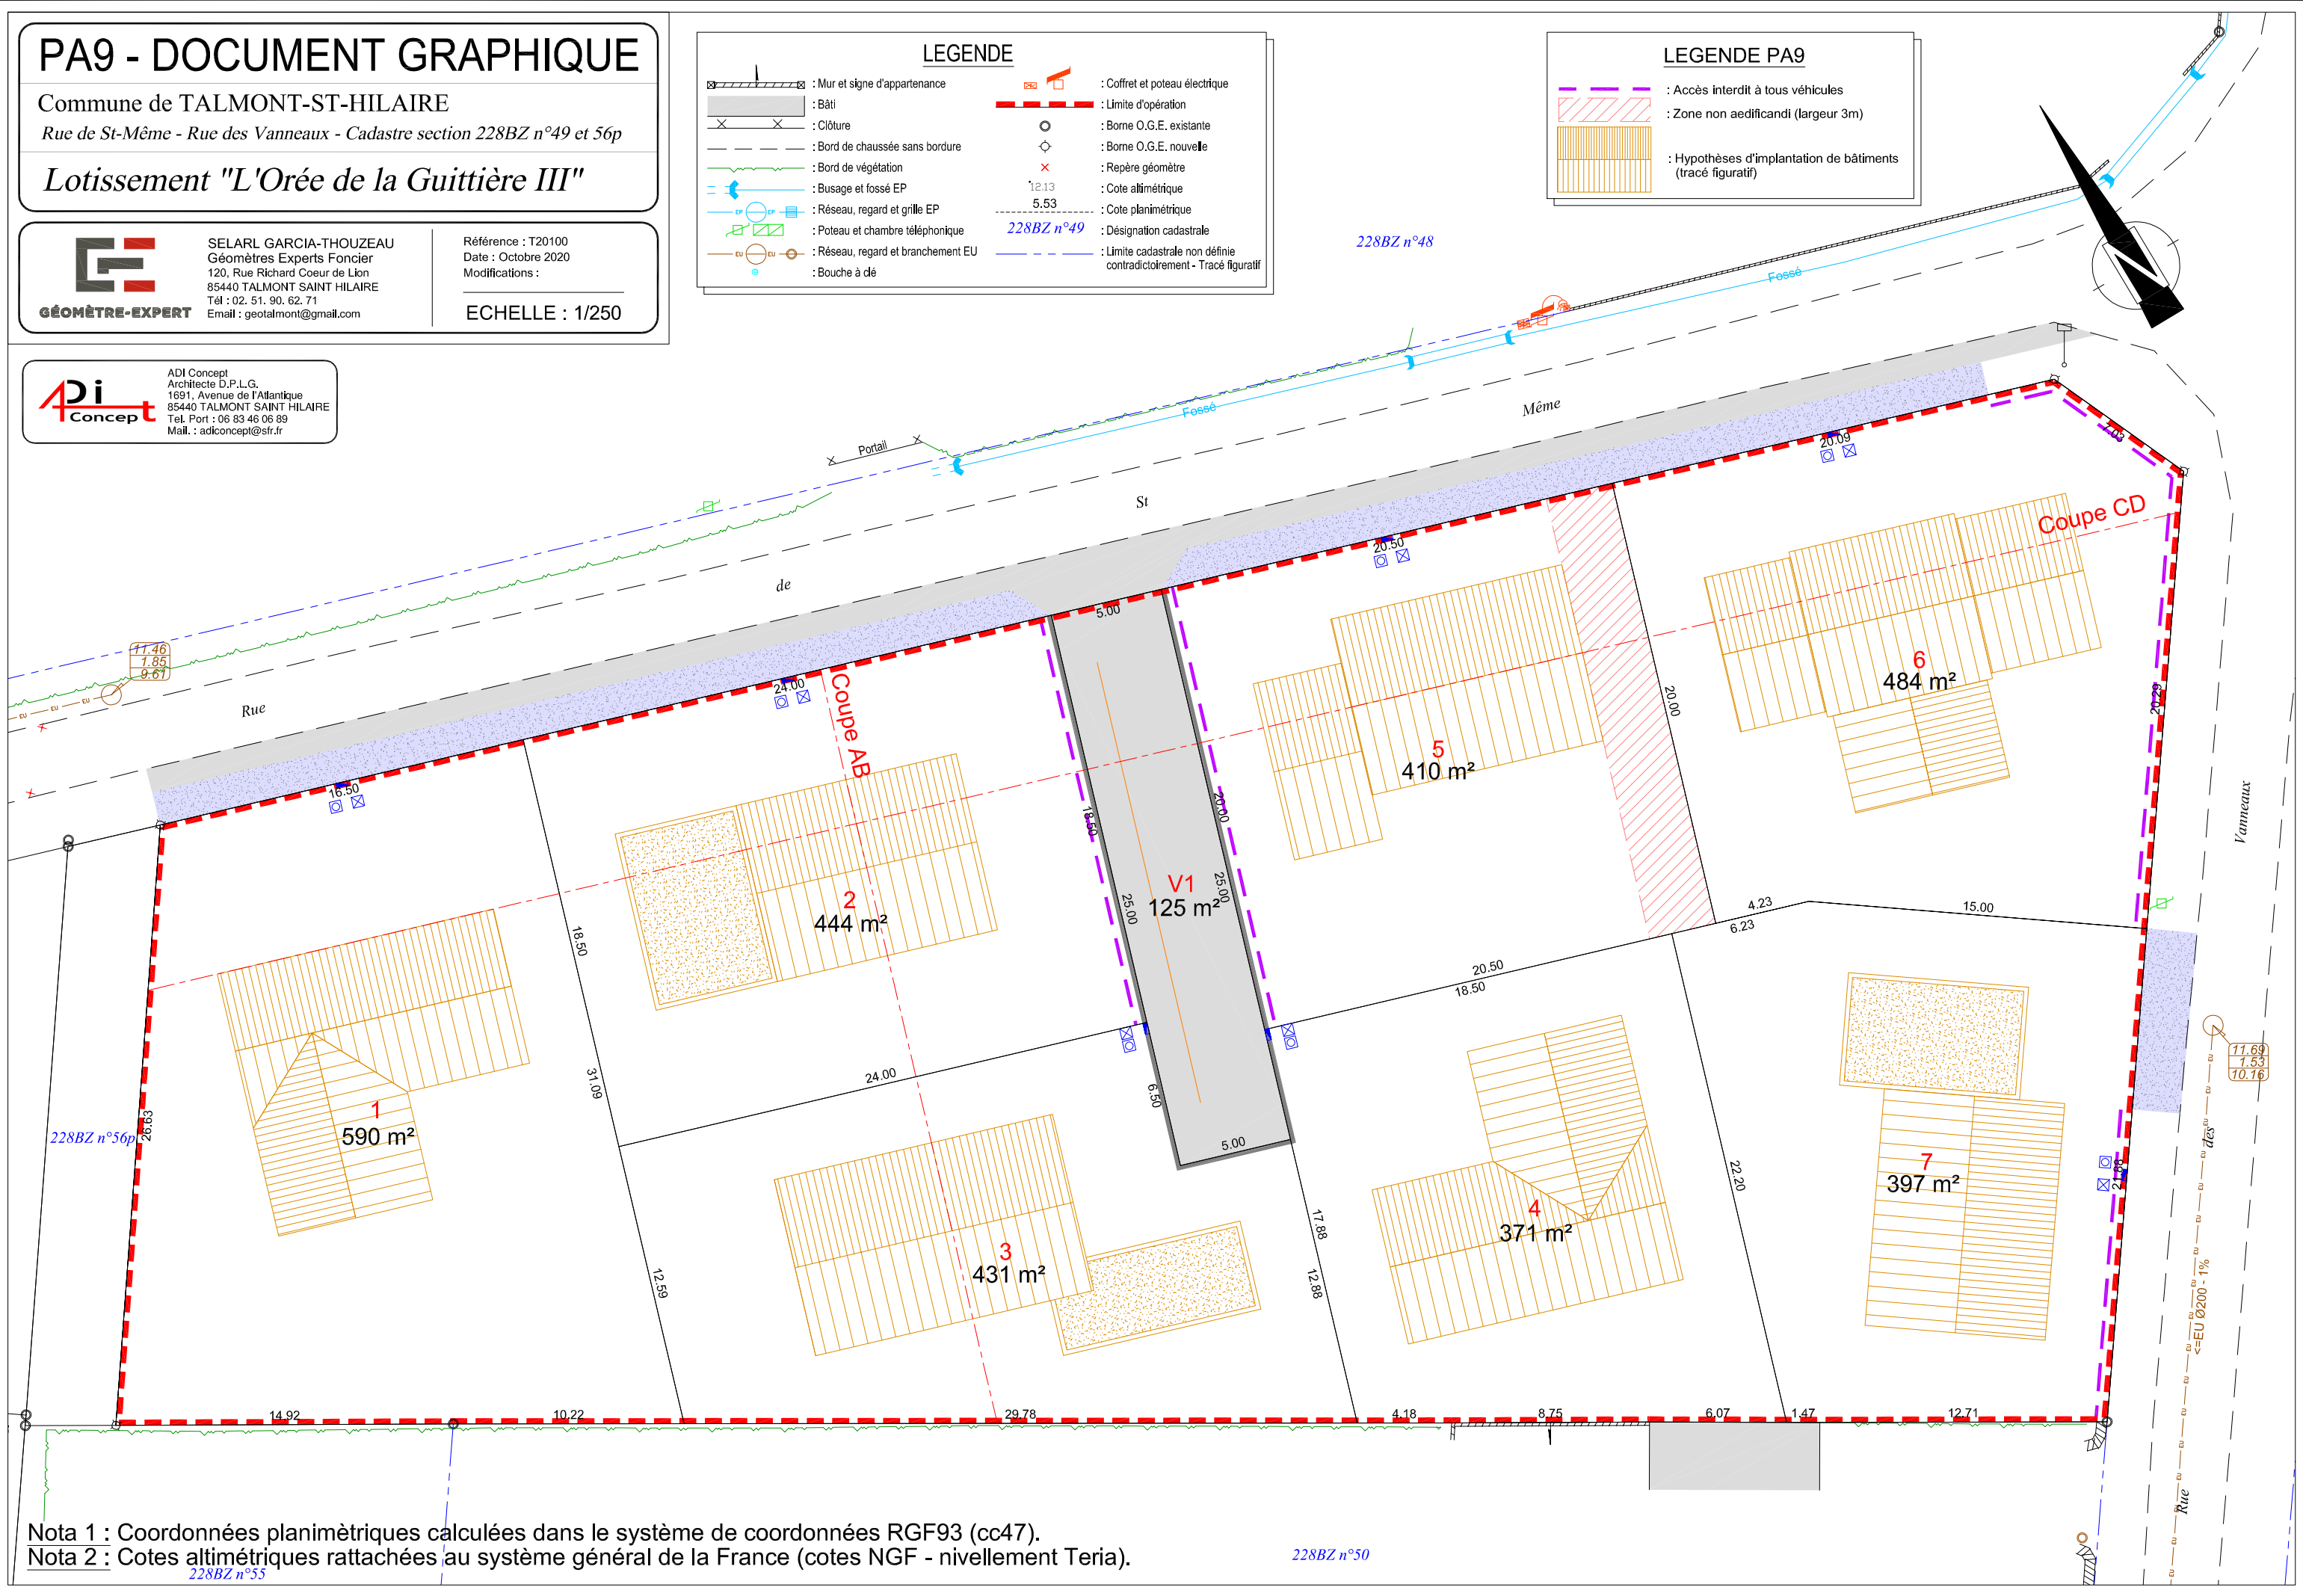

Nota 1 : Coordonnées planimétriques calculées dans le système de coordonnées RGF93 (cc47).
Nota 2 : Cotes altimétriques rattachées au système général de la France (cotes NGF - nivellement Teria).

228BZ n°50