

LODGIM  
 Carrefour de la Croisée  
 Port Bourgenay  
 85440 TALMONT-  
**SAINT-HILAIRE**  
 AMÉNAGEUR • LOTISSEUR

DEPARTEMENT DE LA VENDEE  
 Commune de TALMONT ST HILAIRE

ZAC DES ARPENTS  
 Projet de lotissement  
 "Ilot 2"


PA4  
 PLAN DE COMPOSITION

DOSSIER	SL22.005
Référence AUTOCAD	SL22005.DWG
Référence PLAN	SL22005-PA4.PDF
Planimétrie	RGF93-CC47
Nivellement	NGF-IGN69

Echelle : 1/500

Indice	Date	Projeteur	Vérificateur	Modifications
A	29/05/2022	A. COUVERT	L. DONDANAS	

DES EXPERTS POUR LES COMMUNES DU BORD  
 www.gouest.fr  
 26 rue J.Y. Couvreur - BP 50252  
 85009 LA ROCHE-SUR-YON CEDEX  
 Tél. 02 51 37 27 30 - contact@gouest.fr

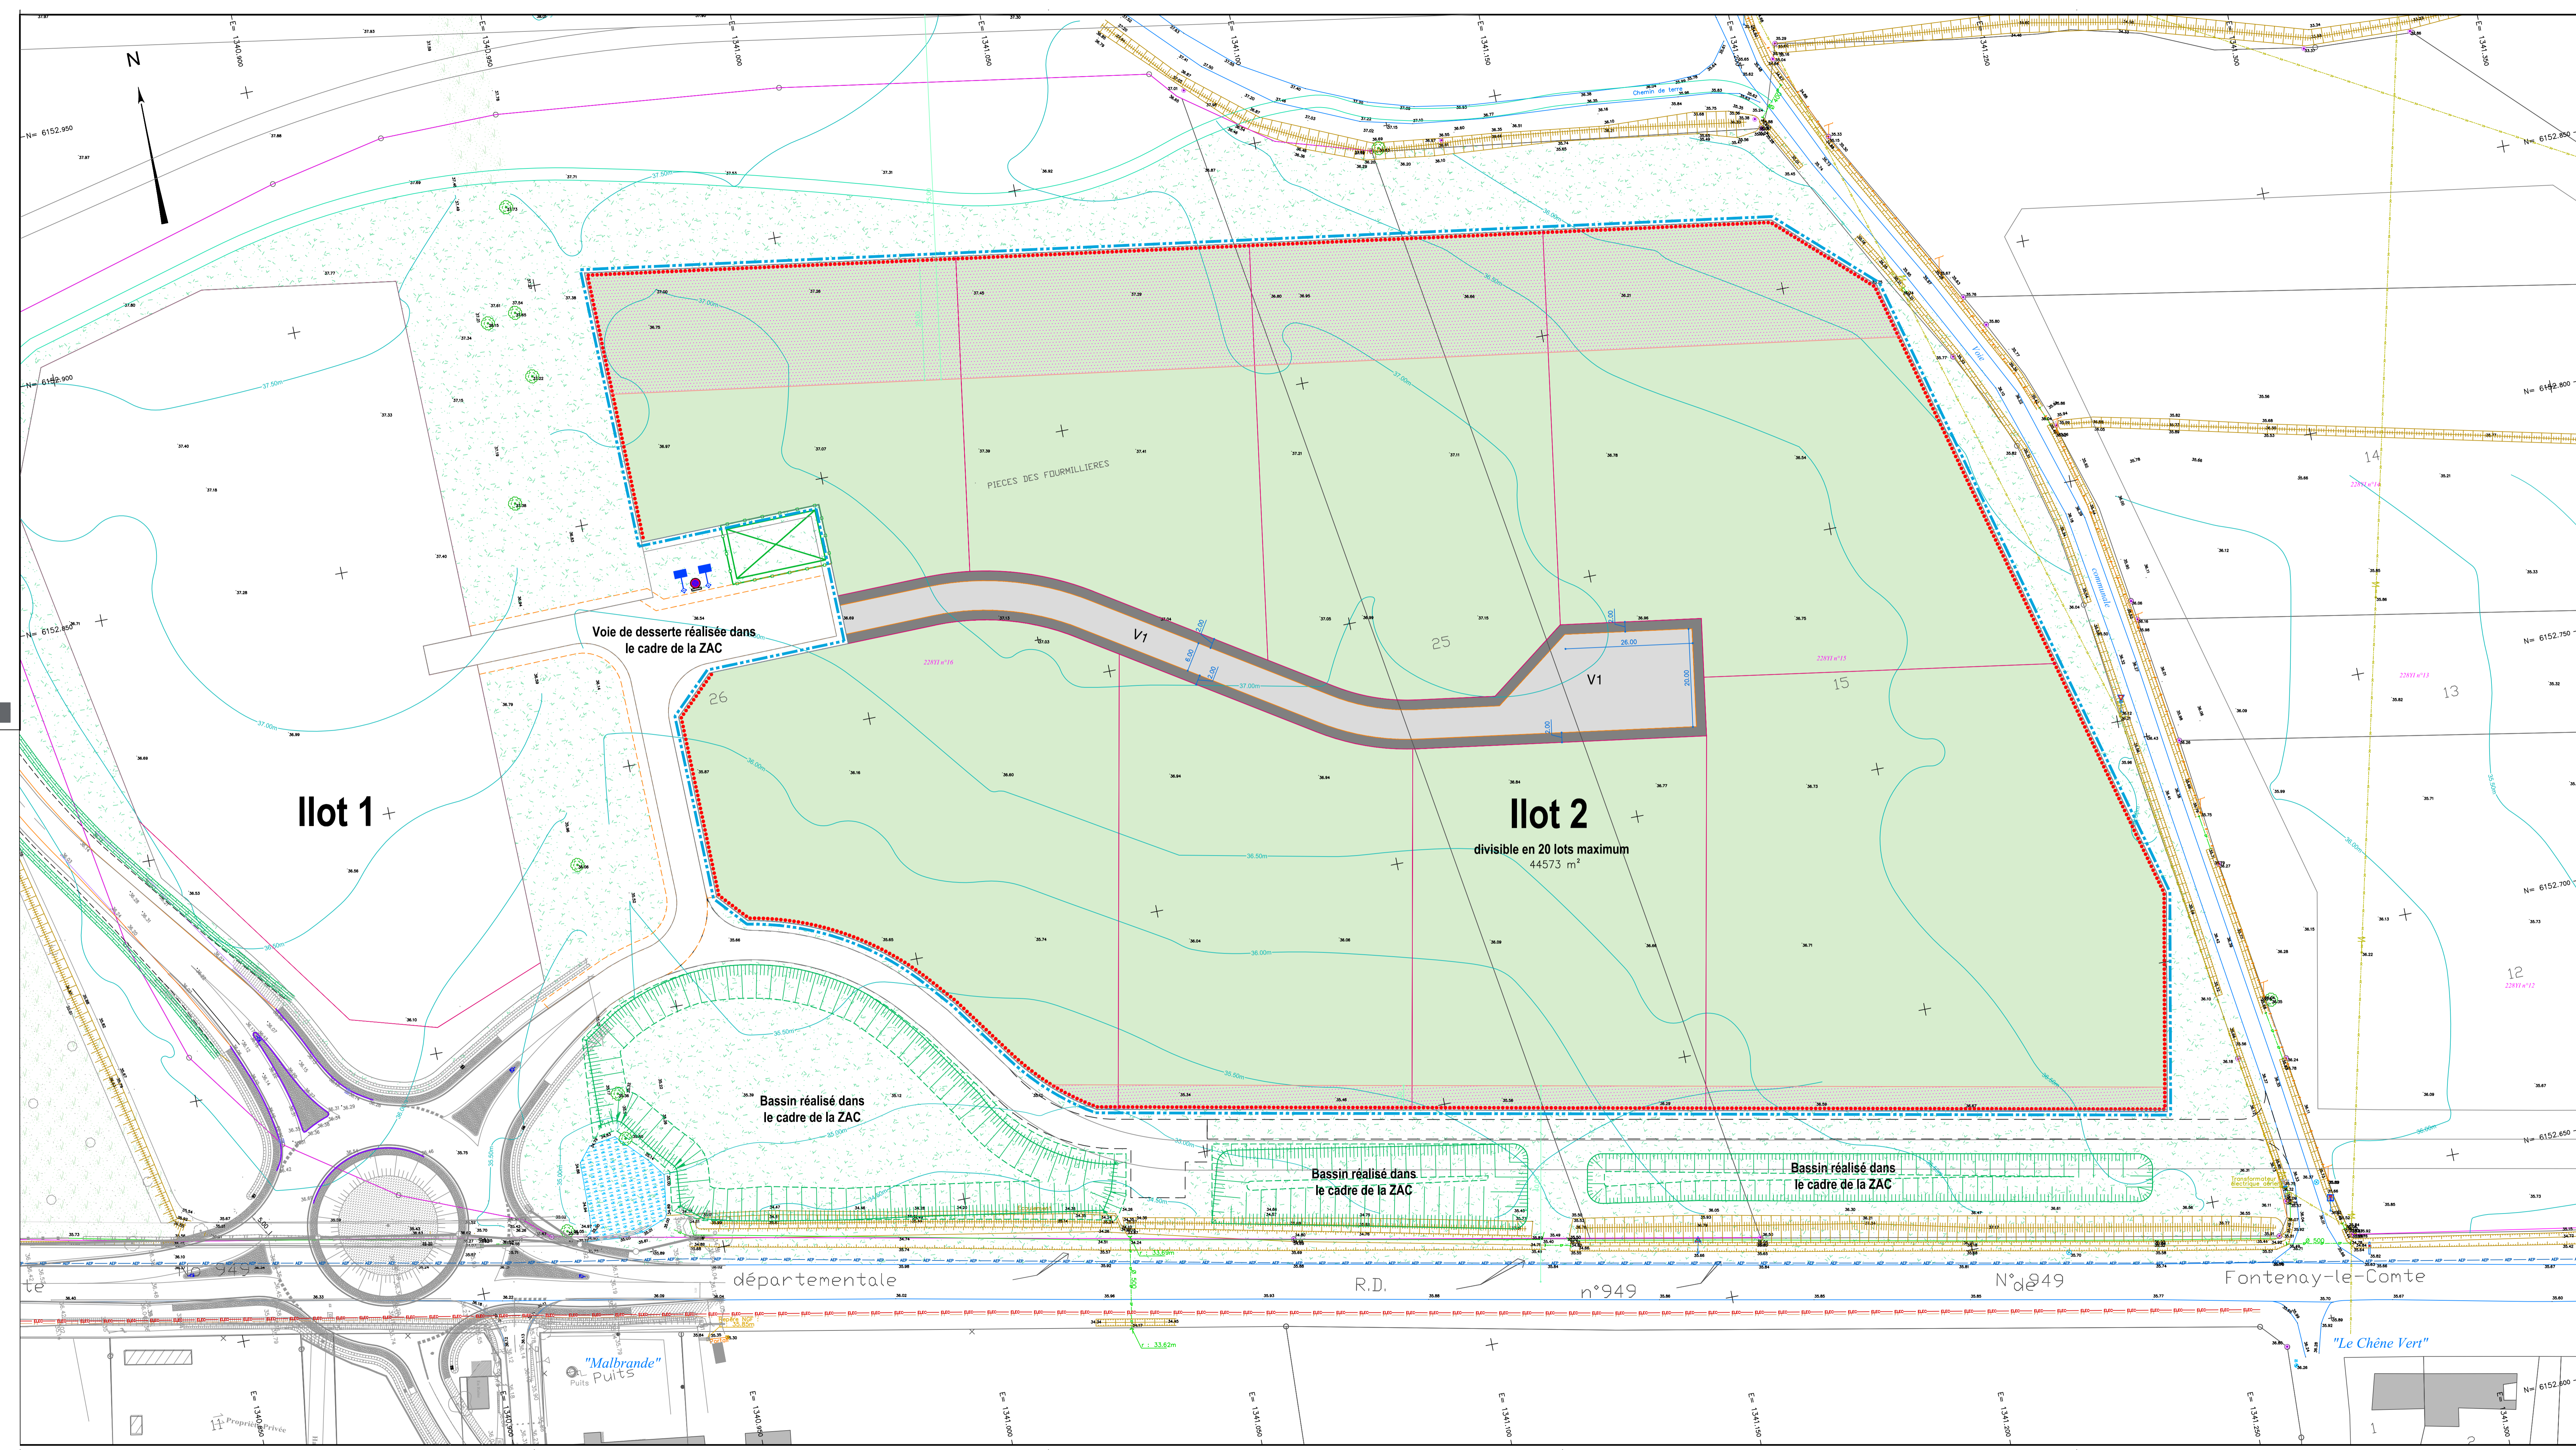

**Nota :**  
 Les limites foncières ne sont pas juridiquement définies, elles pourront être définies ultérieurement par un bornage amiable.

**Nota :**  
 Les limites cadastrales sont données à titre indicatif.

**LÉGENDE**

- Périmètre du Lotissement
- Zone non constructible
- ..... Accès automobile privatif interdit

départementale R.D. n°949 N°949 Fontenay-le-Comte "Le Chêne Vert"

"Malbrande" Puits Puits

transformateur électrique